


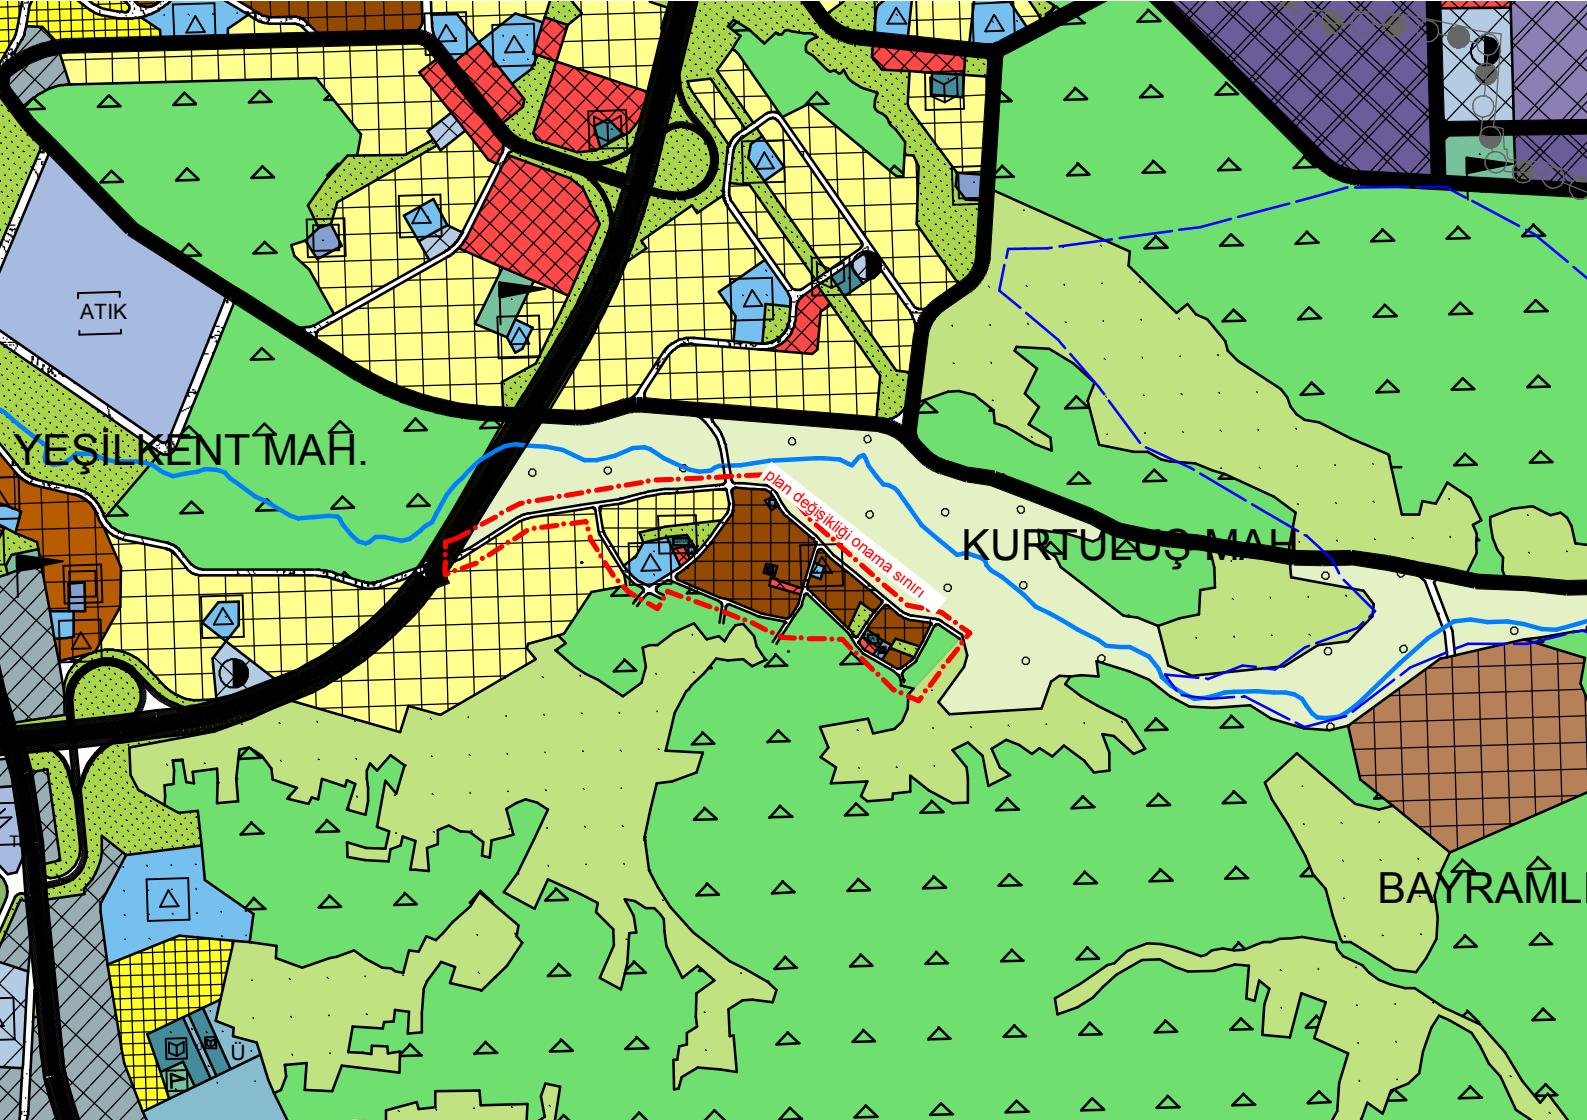

ATIK

YEŞİL KENT MAH.

KURTULUŞ MAH.

BAYRAMLI

plan değişikliği onama sınırı