


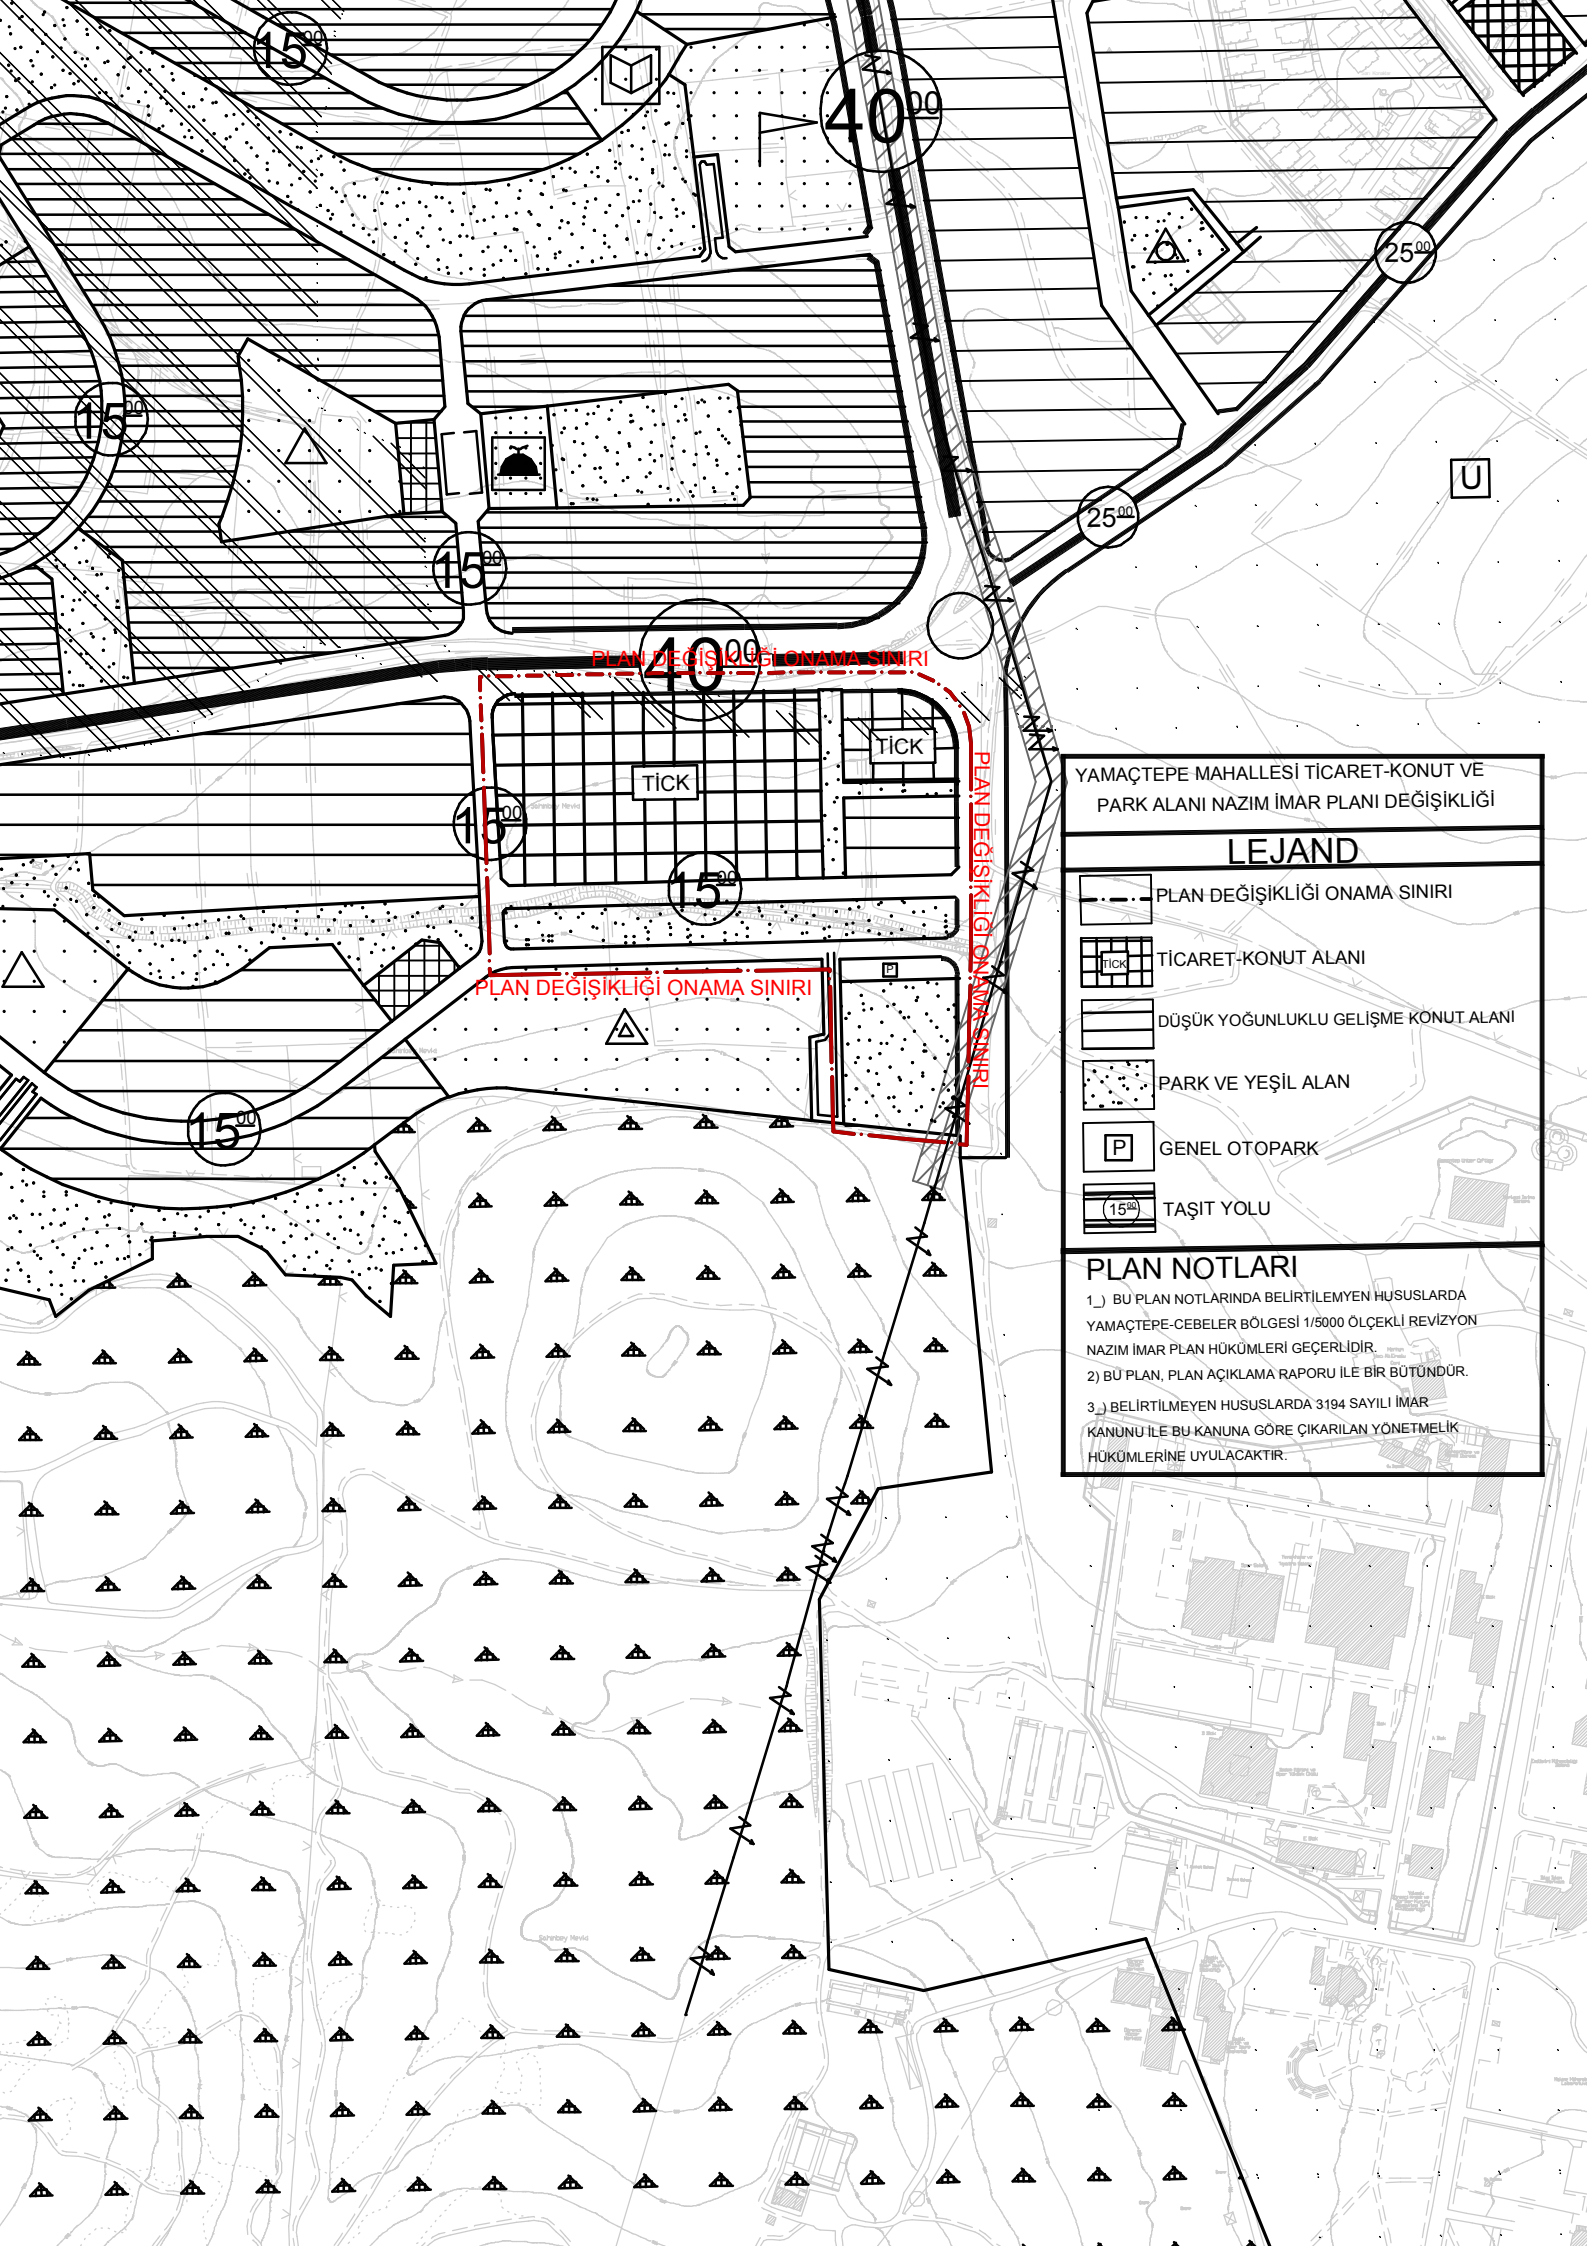

YAMAÇTEPE MAHALLESİ TİCARET-KONUT VE
PARK ALANI NAZIM İMAR PLANI DEĞİŞİKLİĞİ

LEJAND

- PLAN DEĞİŞİKLİĞİ ONAMA SINIRI
- TİCARET-KONUT ALANI
- DÜŞÜK YOĞUNLUKLU GELİŞME KÖNÜT ALANI
- PARK VE YEŞİL ALAN
- GENEL OTOPARK
- TAŞIT YOLU

PLAN NOTLARI

- BU PLAN NOTLARINDA BELİRTİLEMİYEN HUSUSLARDA YAMAÇTEPE-CEBELER BÖLGESİ 1/5000 ÖLÇEKLİ REVİZYON NAZIM İMAR PLAN HÜKÜMLERİ GEÇERLİDİR.
- BÜ PLAN, PLAN AÇIKLAMA RAPORU İLE BİR BÜTÜNDÜR.
- BELİRTİLMİYEN HUSUSLARDA 3194 SAYILI İMAR KANUNU İLE BU KANUNA GÖRE ÇIKARILAN YÖNETMELİK HÜKÜMLERİNE UYULACAKTIR.