



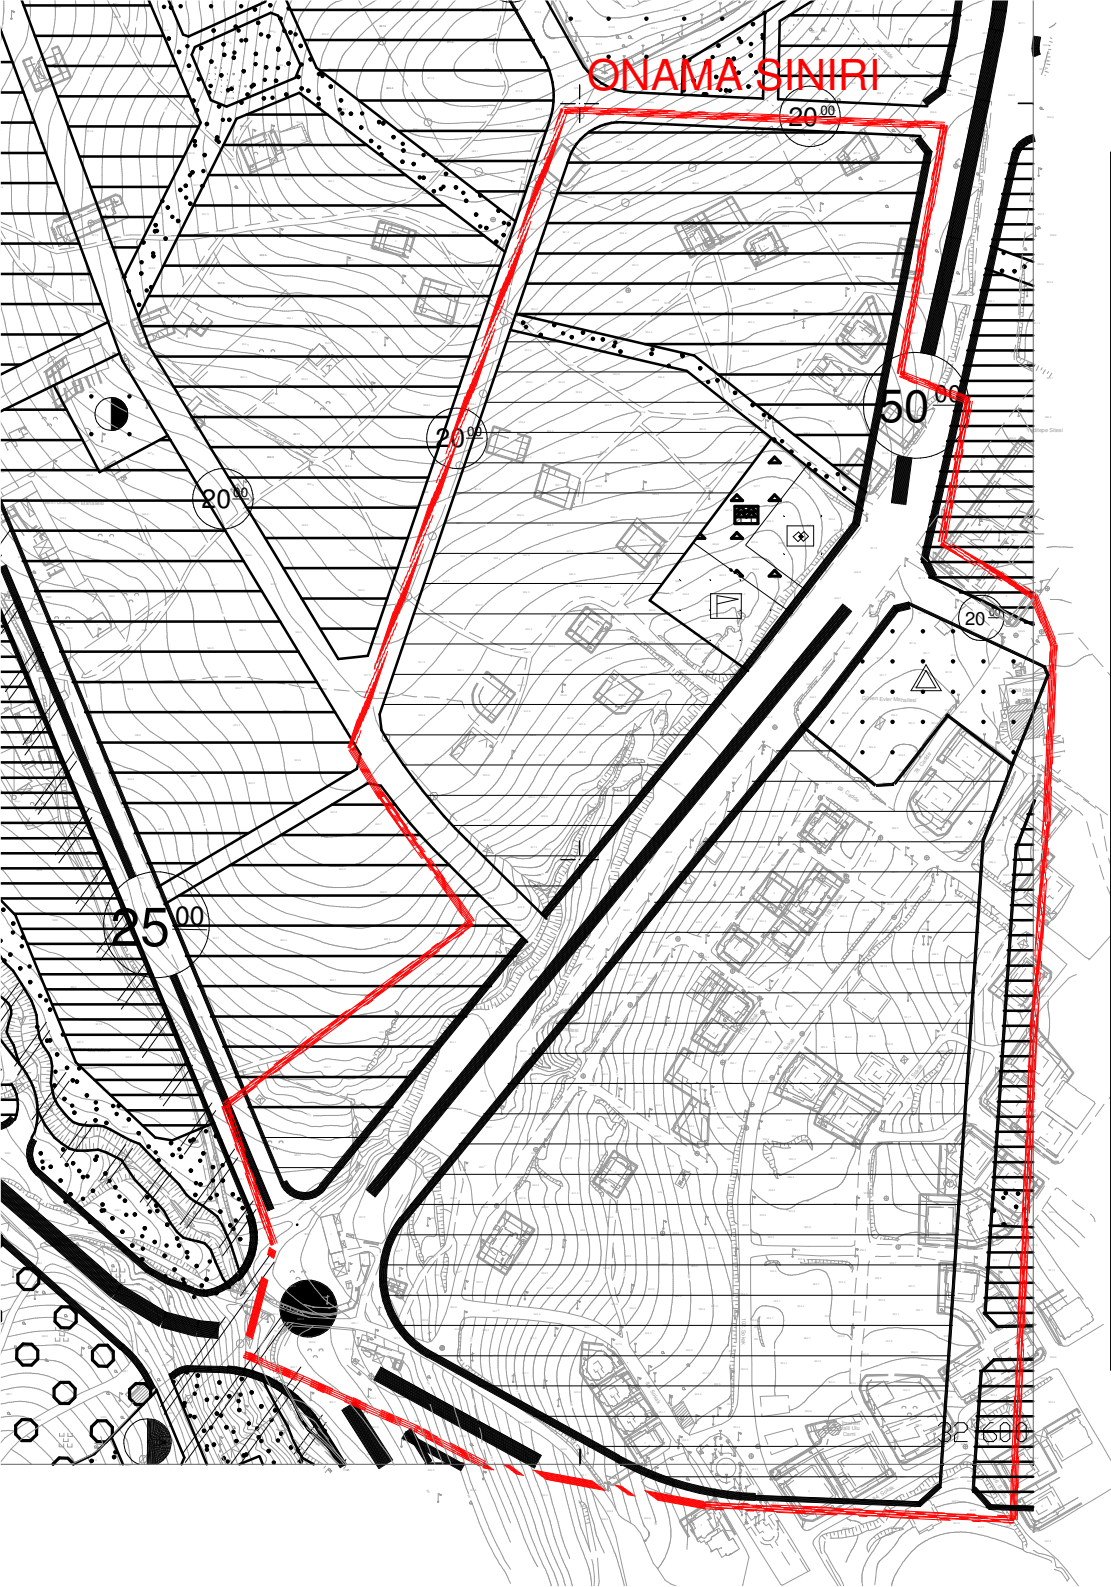

GAZİANTEP - ŞEHİTKAMİL
MÜCAHİTLER MAHALLESİ
22J PAFTASINDA
NAZIM İMAR PLANI DEĞİŞİKLİĞİ

- NAZIM İMAR PLANI DEĞİŞİKLİĞİ ONAMA SINIRI
- ≡≡≡ MOTORLU TAŞIT YOLLARI
- YAYA YOLLARI
- ☐ SPOR ALANI
- ☐ SOSYAL TESİS ALANI
- ☐ AĞAÇLANDIRILACAK ALAN

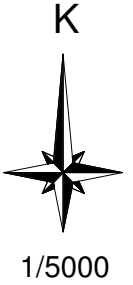

NOTLAR

- 1- 1/5000 ÖLÇEKLİ NAZIM İMAR PLANINDA ÇEŞİTLİ ARAZİ KULLANIM VE YERLEŞME ALANLARINA AİT SINIRLAR ŞEMATİK OLARAK GÖSTERİLDİĞİNDEN BU PLAN ÜZERİNDEN PLAN ÖLÇEĞİ İLE ÖLÇÜ ALINAMAZ VE YER TESPİTİ YAPILAMAZ.
- 2- YAPILAŞMADAN ÖNCE JEOLojİK, JEOFİZİK VE JEOTEKNİK ETÜTLERİN YAPTIRILMASI VE SONUÇLARININ MİMARİ PROJEDE DİKKATE ALINMASI ŞARTTIR.
- 3- AFET BÖLGELERİNDE YAPILACAK YAPILAR HAKKINDA YÖNETMELİK HÜKÜMLERİNE UYULACAKTIR.
- 4- DEPREM BÖLGELERİNDE YAPILACAK BİNALAR HAKKINDA YÖNETMELİK HÜKÜMLERİNE UYULACAKTIR.
- 5- TÜM ALANLARDA İÇ VE DİŞ MEKANLARDA PROJELENDİRME VE UYGULAMA AŞAMASINDA ENGELLİLERİ İÇİN GEREKLİ DÜZENLEMELER YAPILACAKTIR.
- 7- BELİRTİLMİYEN HUSUSLARDA 3194 SAYILI İMAR KANUNU İLE BU KANUNA GÖRE ÇIKARILAN YÖNETMELİK HÜKÜMLERİNE UYULACAKTIR.