


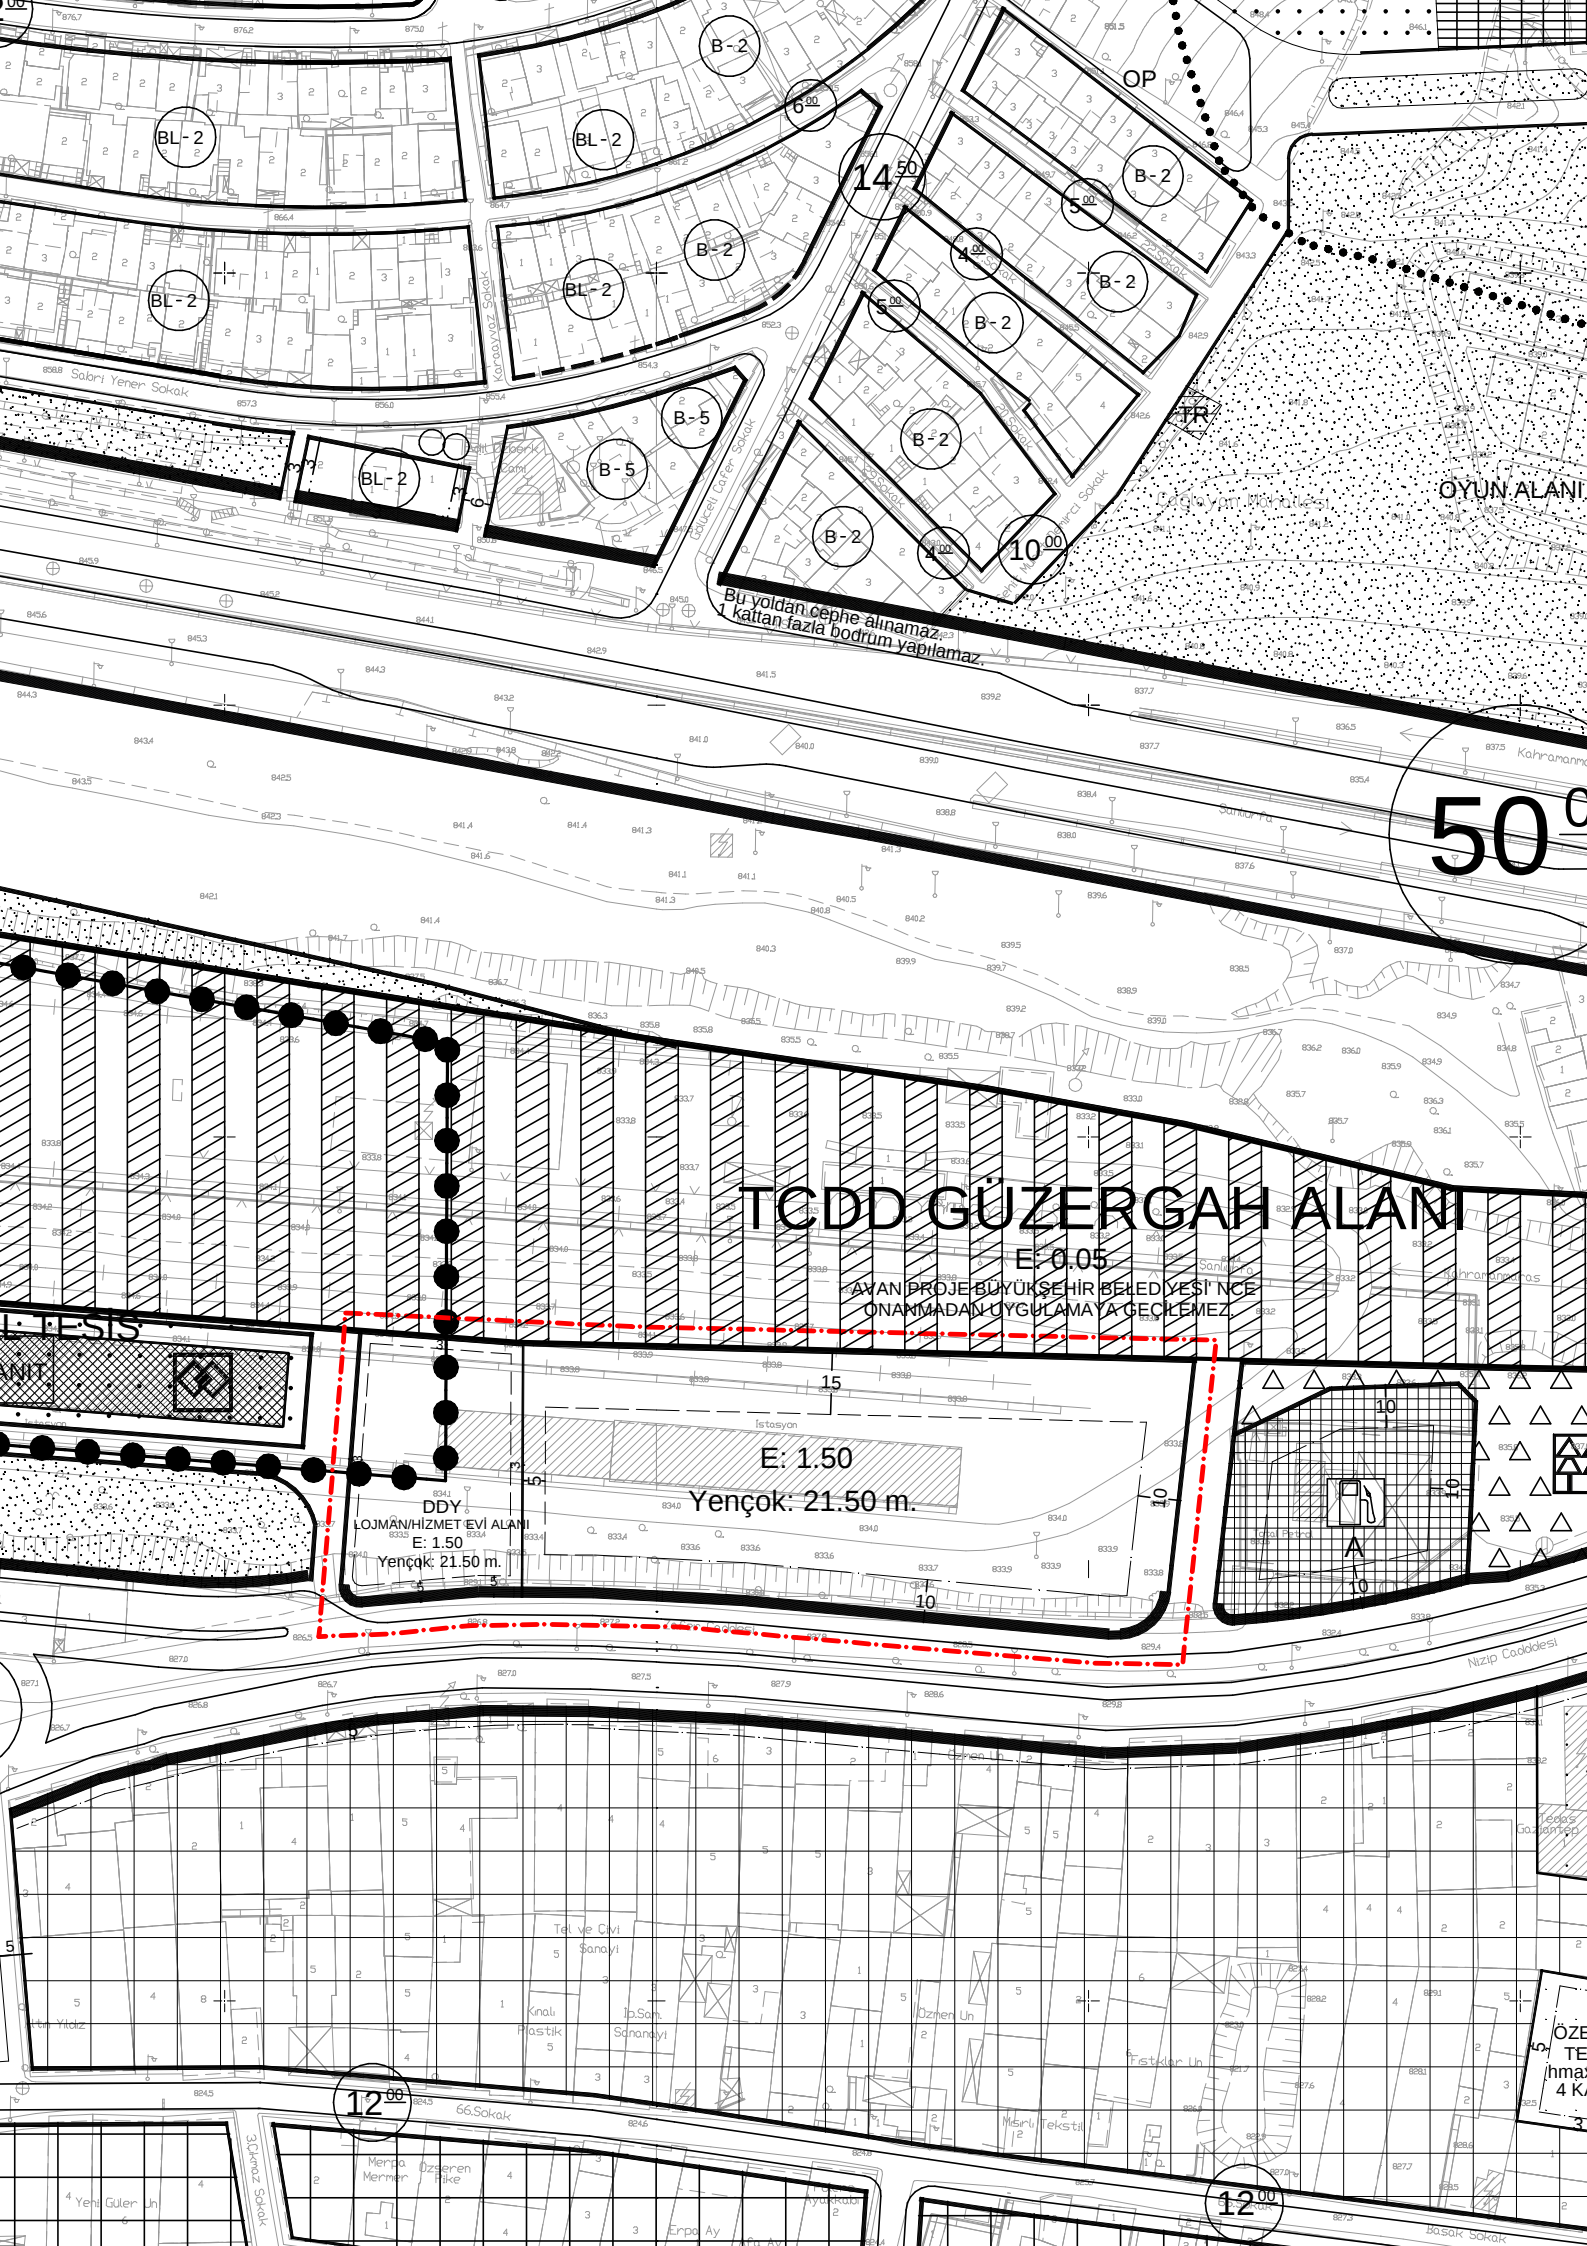

OYUN ALANI

50m

TCDD GÜZERGAH ALANI

E: 0.05

AVAN PROJE BÜYÜKŞEHİR BELEDİYESİ'NCE
ONANIMADAN UYGULAMAYA GEÇİLEMEZ

E: 1.50

Yençok: 21.50 m.

DDY

LOJMAN HİZMET EVİ ALANI

E: 1.50
Yençok: 21.50 m.

ÖZET
TE
hmal
4 K