


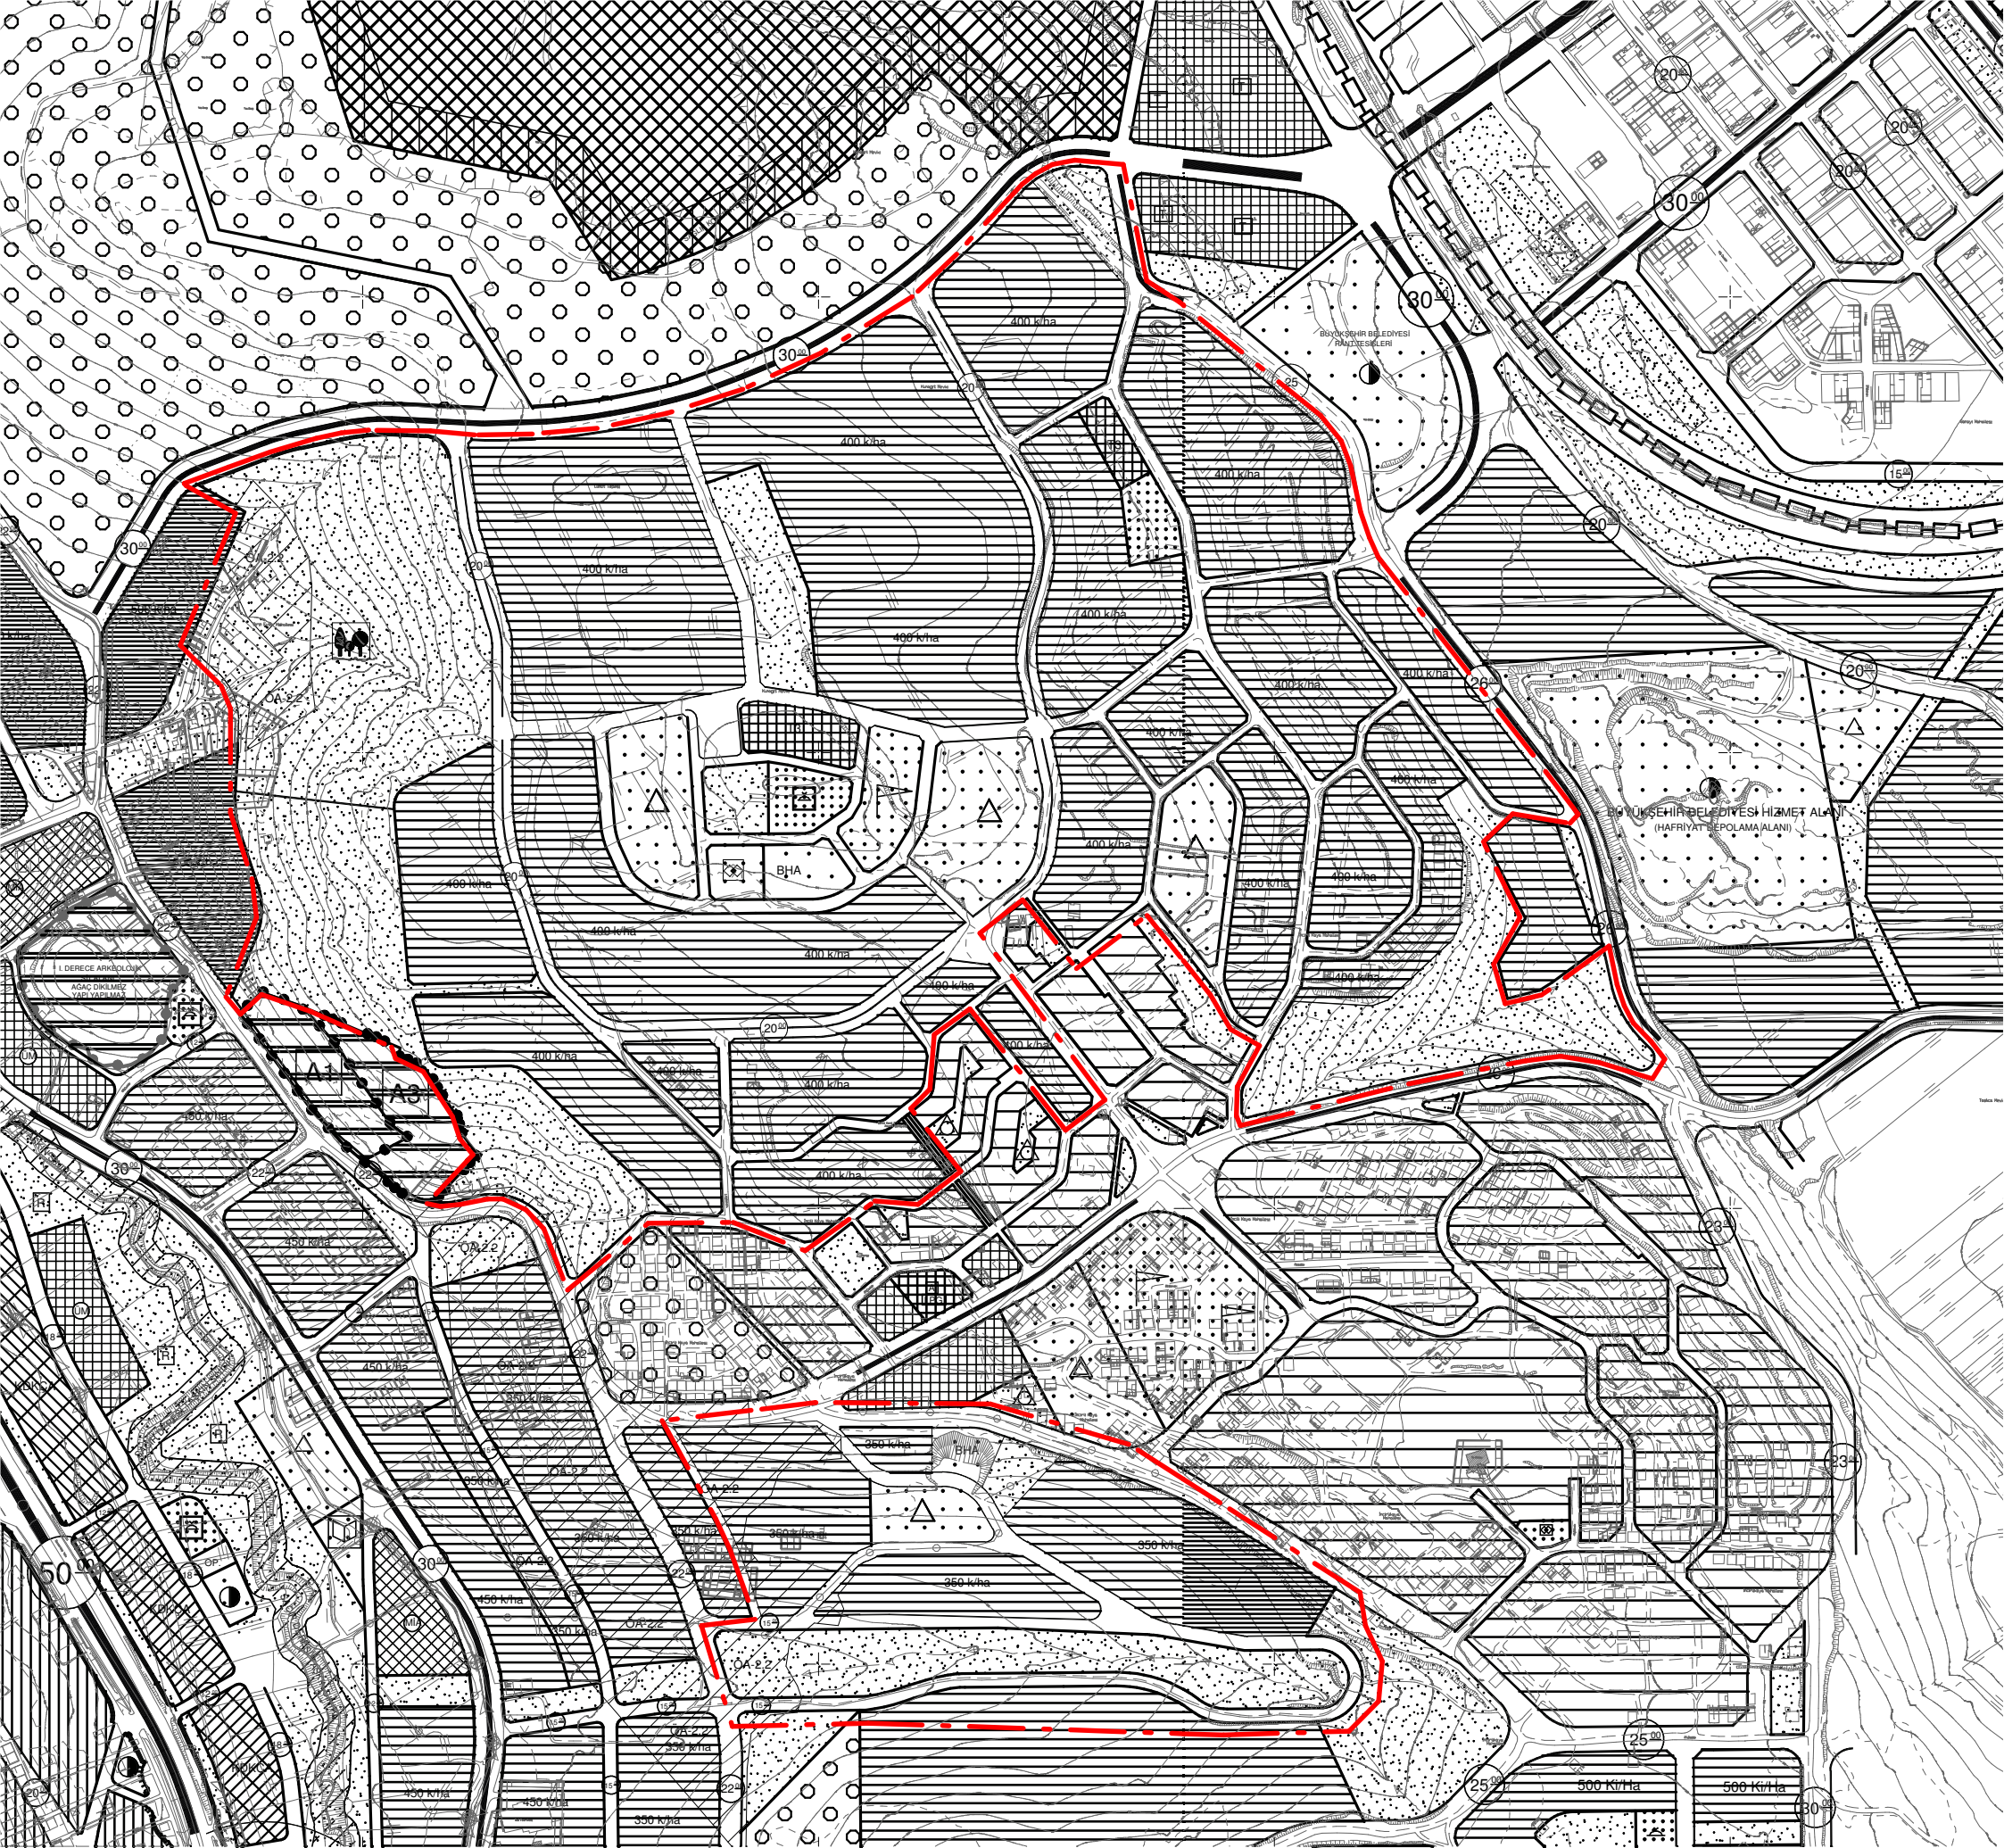

İNCİLİKAYA MAHALLESİ NAZİM İMAR PLAN REVİZYONU

PLAN NOTLARI

1) 1/5000 ÖLÇEKLİ NAZİM İMAR PLANINDA ÇEŞİTLİ ARAZİ KULLANIM VE YERLEŞİM ALANLARINA AİT SINIRLAR ŞEMATİK OLARAK GÖSTERİLDİĞİNDEN BU PLAN ÜZERİNDEN PLAN ÖLÇEĞİ İLE ÖLÇÜ ALINAMAZ VE YER TESPİTİ YAPILAMAZ.

2) KONUT ALANLARINDA 20 METRE VE ÜZERİ EN KESİTLİ YOLLARDA YALNIZCA YOLA CEPHELİ BLOKLARIN ZEMİN KATLARINDA GÜNÜBİRLİK TİCARİ YÖNELİK DUMAN SİZ KOKU, İS VE ATIK BIRAKMAYAN TİCARİT ALANLARI İSTEĞE BAĞLI OLARAK YAPILABİLİR, BU TİCARİT ALANLARI TOPLAM İNŞAAT ALANINA DAHİLDİR.

3) YAPILAMA ÖNCESİNDE ZEMİN ETÜDLERİNİN YAPTIRILMASI VE SONUÇLARININ TÜM MÜHENDİSLİK ÇALIŞMALARINDA DİKKATE ALINMASI ZORUNLUDUR.

4) PLANLAMA ALANINDA YOL, YAYAYOLU, MEYDAN, YEŞİL ALAN, SPOR ALANI GİBİ KENTSEL AÇIK MEKÂNLARIN DÜZENLENMESİNDE TS 12576 ŞEHİR İÇİ YOLLAR - KALDIRIM VE YAYA GEÇİTLERİNDE ULAŞILABİLİRLİK İÇİN YAPISAL ÖNLEMLER VE İŞARETLEMELERİN TASARIM KURALLARINA GÖRE UYGULAMA YAPILACAKTIR.

5) PLANDA GÖSTERİLEN VEYA GÖSTERİLMİYEN ENERJİ NAKİL HATLARI İÇİN "ELEKTRİK KUVVETLİ AKIM TESİSLERİ YÖNETMELİĞİ" HÜKÜMLERİNE UYULACAKTIR VE BU HATLARIN ALTINDA KALAN ALANLARDA UYGULAMA VE YAPILAMADAN ÖNCE TEİAŞ VE İVEYA TEDAŞ GÖRÜŞÜ ALINACAKTIR.

6) PLANLAMA ALANINDAKİ UYGULAMALARDA DEPREM, OTOPARK, YANGIN YÖNETMELİĞİ HÜKÜMLERİNE UYULACAKTIR.

7) BU PLAN, PLAN AÇIKLAMA RAPORU İLE BİR BÜTÜNDÜR.

8) BELİRTİLMİYEN HUSUSLARDA 3194 SAYILI İMAR KANUNU İLE BU KANUNA GÖRE ÇIKARILAN YÖNETMELİK HÜKÜMLERİNE UYULACAKTIR.