


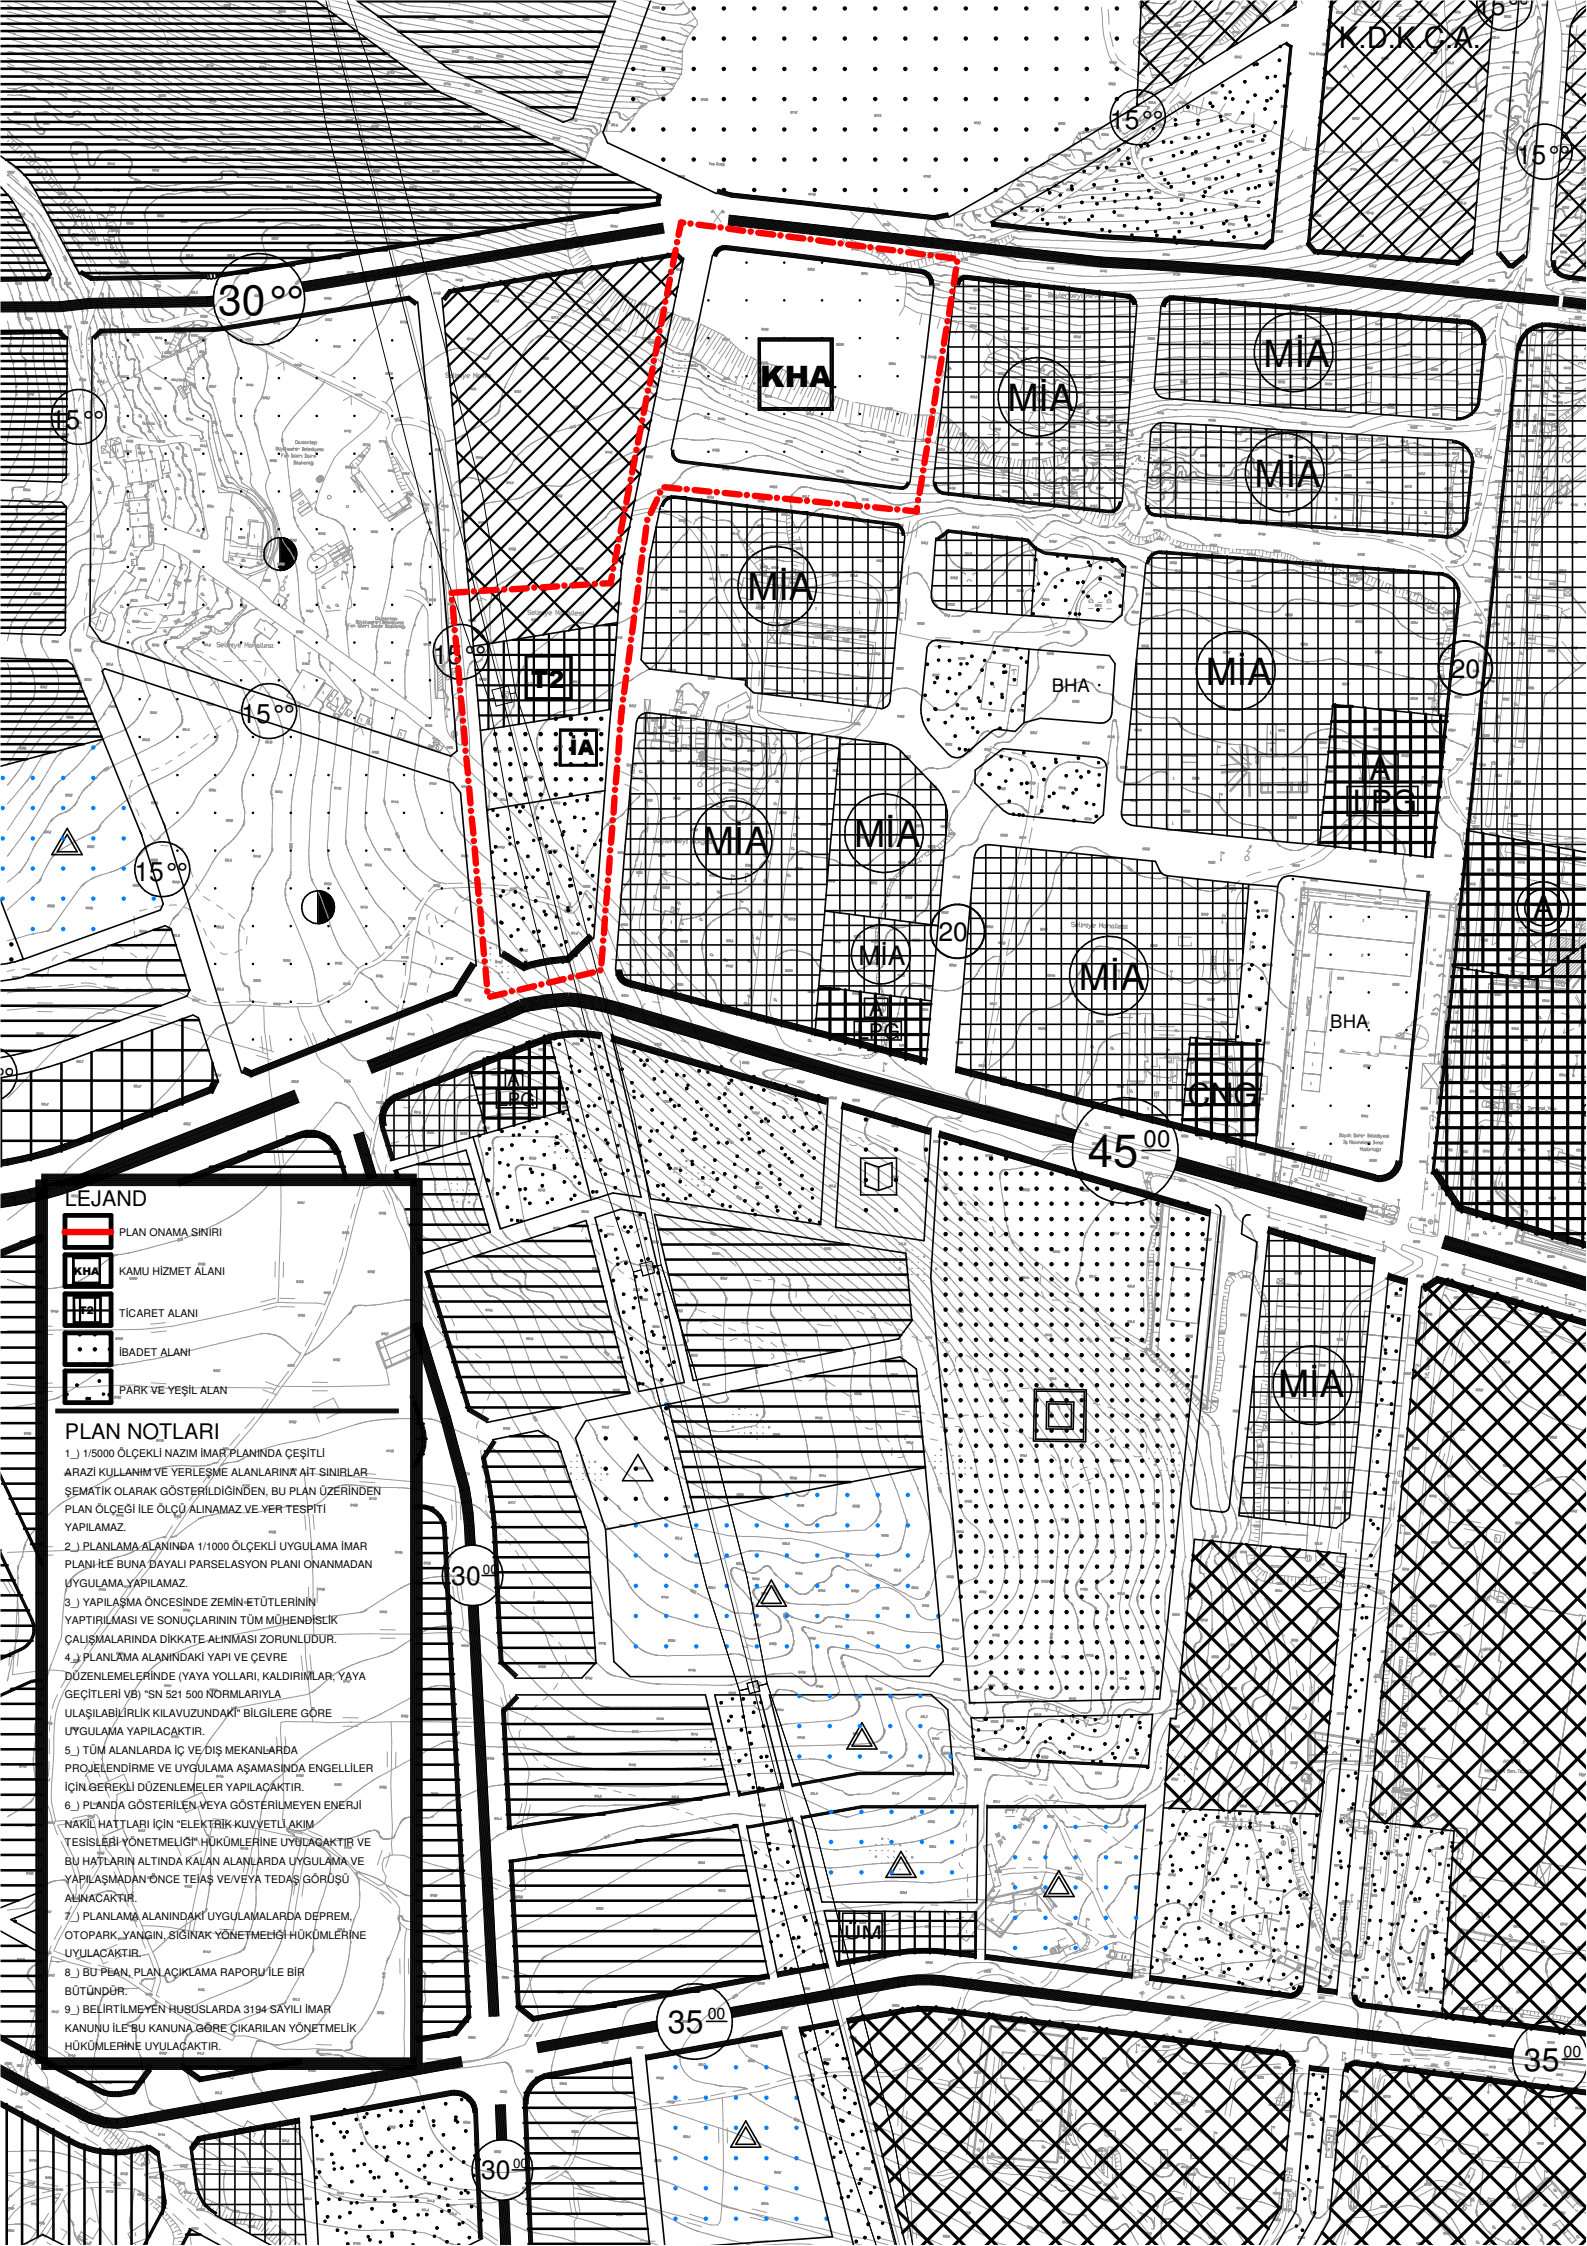

LEJAND

- PLAN ONAMA SINIRI
- KHA KAMU HİZMET ALANI
- TPA TİCARET ALANI
- İBADET ALANI
- PARK VE YEŞİL ALAN

PLAN NOTLARI

- 1.) 1/5000 ÖLÇEKLİ NAZIM İMAR PLANINDA ÇEŞİTLİ ARAZİ KULLANIM VE YERLEŞME ALANLARINA AİT SINIRLAR ŞEMATİK OLARAK GÖSTERİLDİĞİNDEN, BU PLAN ÜZERİNDEN PLAN ÖLÇEĞİ İLE ÖLÇÜ ALINAMAZ VE YER TESPİTİ YAPILAMAZ.
- 2.) PLANLAMA ALANINDA 1/1000 ÖLÇEKLİ UYGULAMA İMAR PLANI İLE BUNA DAYALI PARSELASYON PLANI ONANIMADAN UYGULAMA YAPILAMAZ.
- 3.) YAPILAŞMA ÖNCESİNDE ZEMİN ETÜTLERİNİN YAPITILMASI VE SONUÇLARININ TÜM MÜHENDİSLİK ÇALIŞMALARINDA DİKKATE ALINMASI ZORUNLUDUR.
- 4.) PLANLAMA ALANINDAKİ YAPI VE ÇEVRE DÜZENLEMELERİNDE (YAYA YOLLARI, KALDIRIMLAR, YAYA GEÇİTLERİ VB) "SN 521 500 NÖRLERİYLE ULAŞILABİLİRLİK KILAVUZUNDAKİ" BİLGİLERE GÖRE UYGULAMA YAPILACAKTIR.
- 5.) TÜM ALANLARDA İÇ VE DIŞ MEKANLARDA PROJELENDİRME VE UYGULAMA AŞAMASINDA ENGELLİLER İÇİN GEREKLİ DÜZENLEMELER YAPILACAKTIR.
- 6.) PLANDA GÖSTERİLEN VEYA GÖSTERİLMİYEN ENERJİ NAKİL HATLARI İÇİN "ELEKTRİK KUVVETLİ AKIM TESİSLERİ YÖNETMELİĞİ" HÜKÜMLERİNE UYGULANAKTIR VE BU HATLARIN ALTINDA KALAN ALANLARDA UYGULAMA VE YAPILAŞMADAN ÖNCE TEİİŞ VE NEYEYİ TEDAŞ GÖRÜŞÜ ALINACAKTIR.
- 7.) PLANLAMA ALANINDAKİ UYGULAMALARDA DEPREM, OTOPARK, YANGIN, SİĞİNAK YÖNETMELİĞİ HÜKÜMLERİNE UYGULANAKTIR.
- 8.) BU PLAN, PLAN AÇIKLAMA RAPORU İLE BİR BÜTÜNDÜR.
- 9.) BELİRTİLMİYEN HÜŞUSLARDA 3194 SAYILI İMAR KANUNU İLE BU KANUNA GÖRE ÇIKARILAN YÖNETMELİK HÜKÜMLERİNE UYGULANAKTIR.