


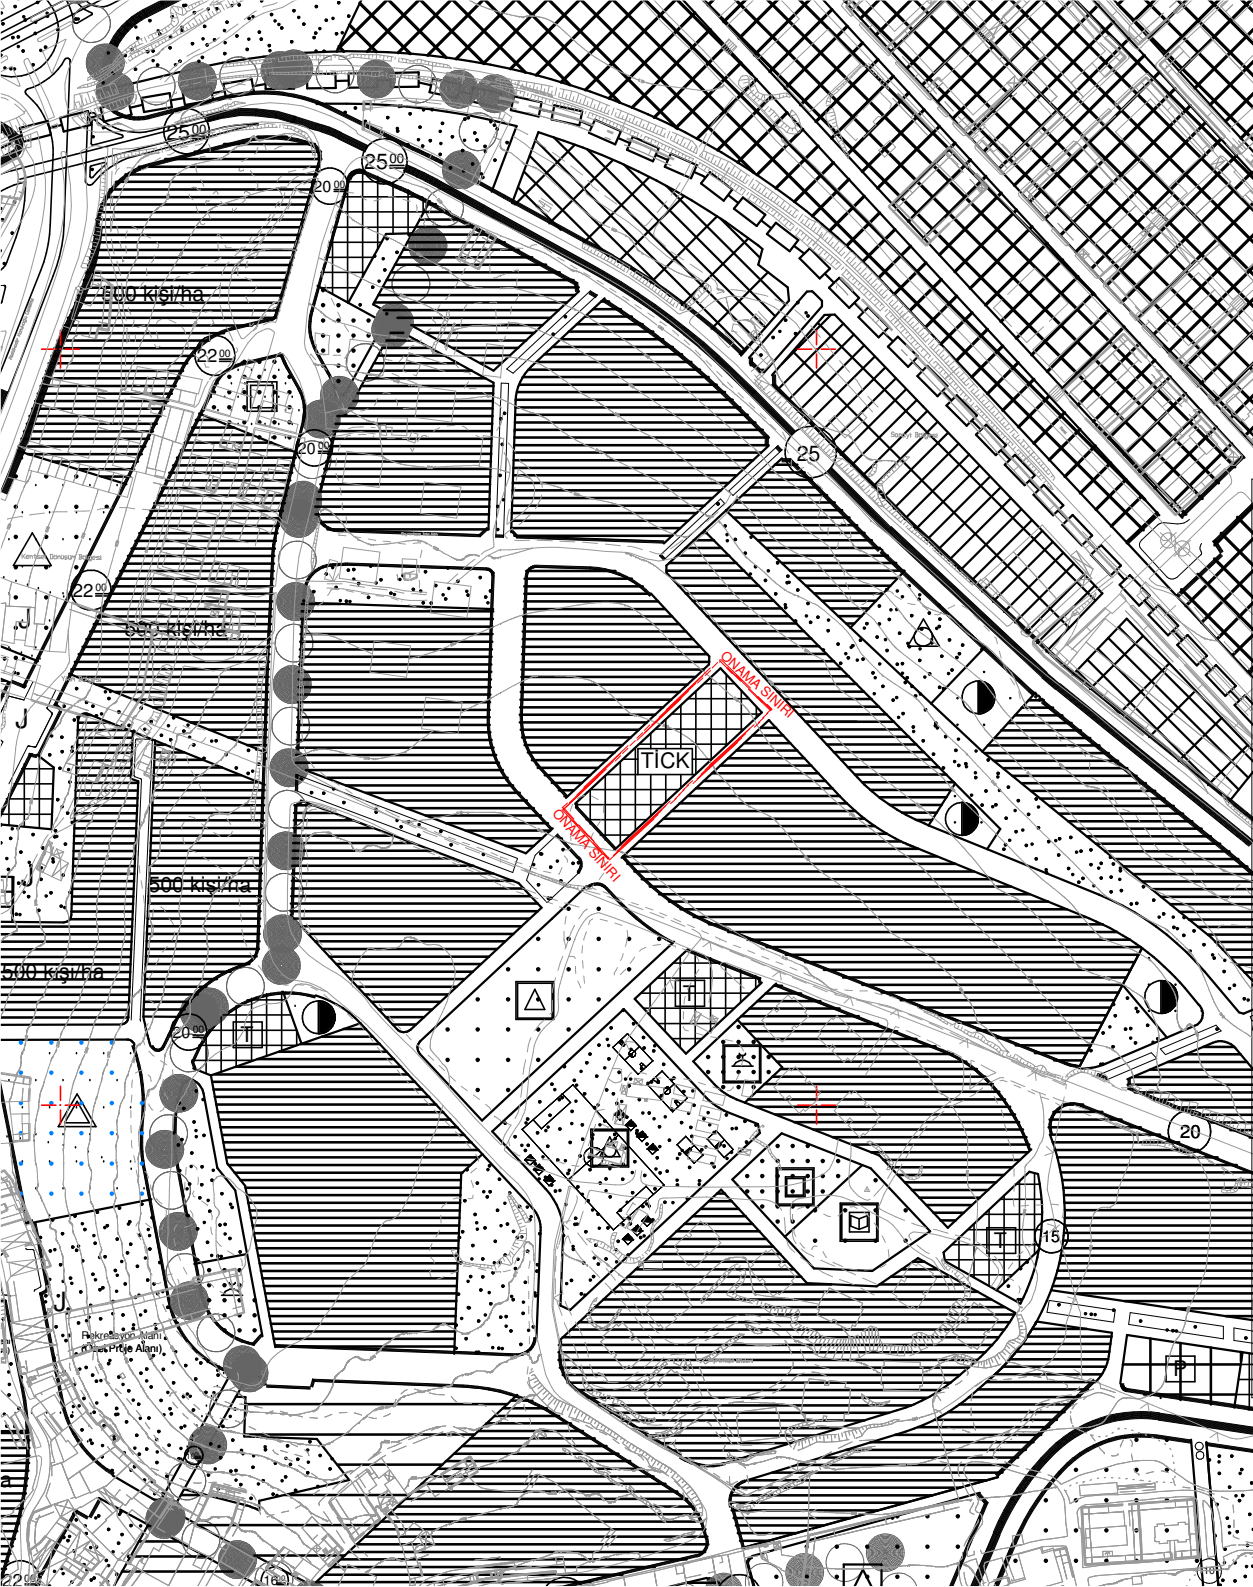

GAZİANTEP - ŞEHİTKAMİL
SEYRANTEPE MAHALLESİ
21M PAFTASINDA
NAZIM İMAR PLANI DEĞİŞİKLİĞİ

- NAZIM İMAR PLANI DEĞİŞİKLİĞİ ONAMA SINIRI
- MOTORLU TAŞIT YOLLARI
- YAYA YOLLARI
- TİCARET VE KONUT ALANI



1/5000

NOTLAR

- 1- 1/5000 ÖLÇEKLİ NAZIM İMAR PLANINDA ÇEŞİTLİ ARAZİ KULLANIM VE YERLEŞME ALANLARINA AİT SINIRLAR ŞEMATİK OLARAK GÖSTERİLDİĞİNDEN, BU PLAN ÜZERİNDEN PLAN ÖLÇEĞİ İLE ÖLÇÜ ALINAMAZ VE YER TESPİTİ YAPILAMAZ.
- 2- YAPILAŞMADAN ÖNCE JEOLJİK, JEOFİZİK VE JEOTEKNİK ETÜTLERİN YAPTIRILMASI VE SONUÇLARININ MİMARİ PROJEDE DİKKATE ALINMASI ŞARTTIR.
- 3- AFET BÖLGELERİNDE YAPILACAK YAPILAR HAKKINDA YÖNETMELİK HÜKÜMLERİNE UYULACAKTIR.
- 4- DEPREM BÖLGELERİNDE YAPILACAK BİNALAR HAKKINDA YÖNETMELİK HÜKÜMLERİNE UYULACAKTIR.
- 5- TÜM ALANLARDA İÇ VE DİŞ MEKANLARDA PROJELENDİRME VE UYGULAMA AŞAMASINDA ENGELLİLER İÇİN GEREKLİ DÜZENLEMELER YAPILACAKTIR.
- 6- BELİRTİLMİYEN HUSUSLARDA PLANLI ALANLAR TİP İMAR YÖNETMELİĞİ HÜKÜMLERİNE UYULACAKTIR.