


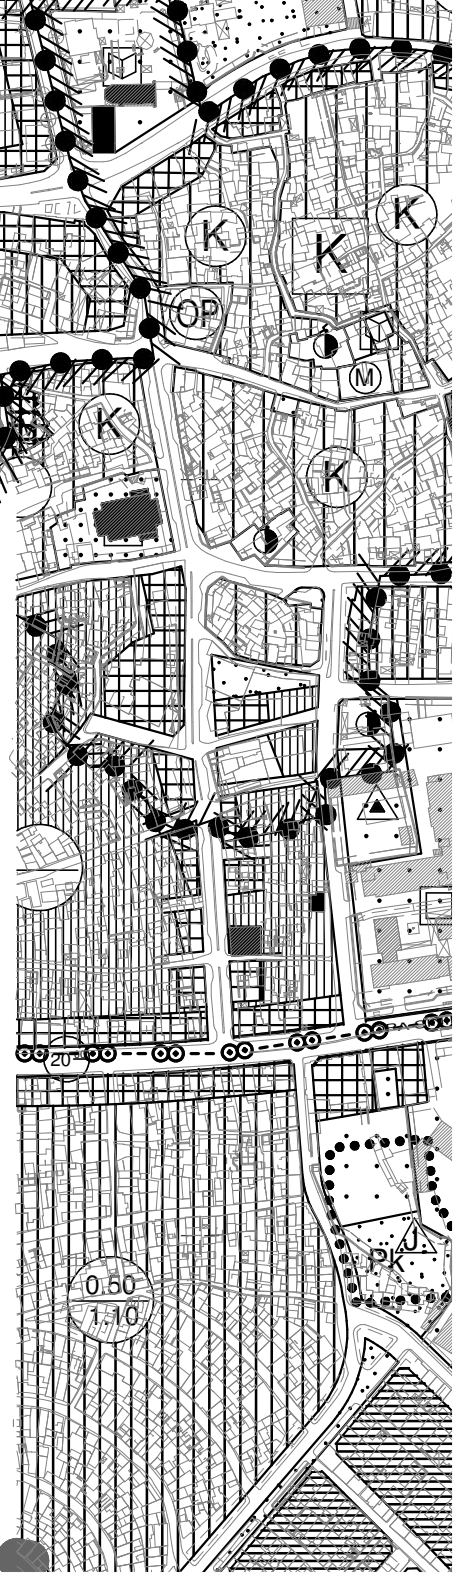

6- BELİRTİLMİYEN HUSUSLARDA PLANLI ALANLAR TİP İMAR YÖNETMELİĞİ HÜKÜMLERİNE UYULACAKTIR.