


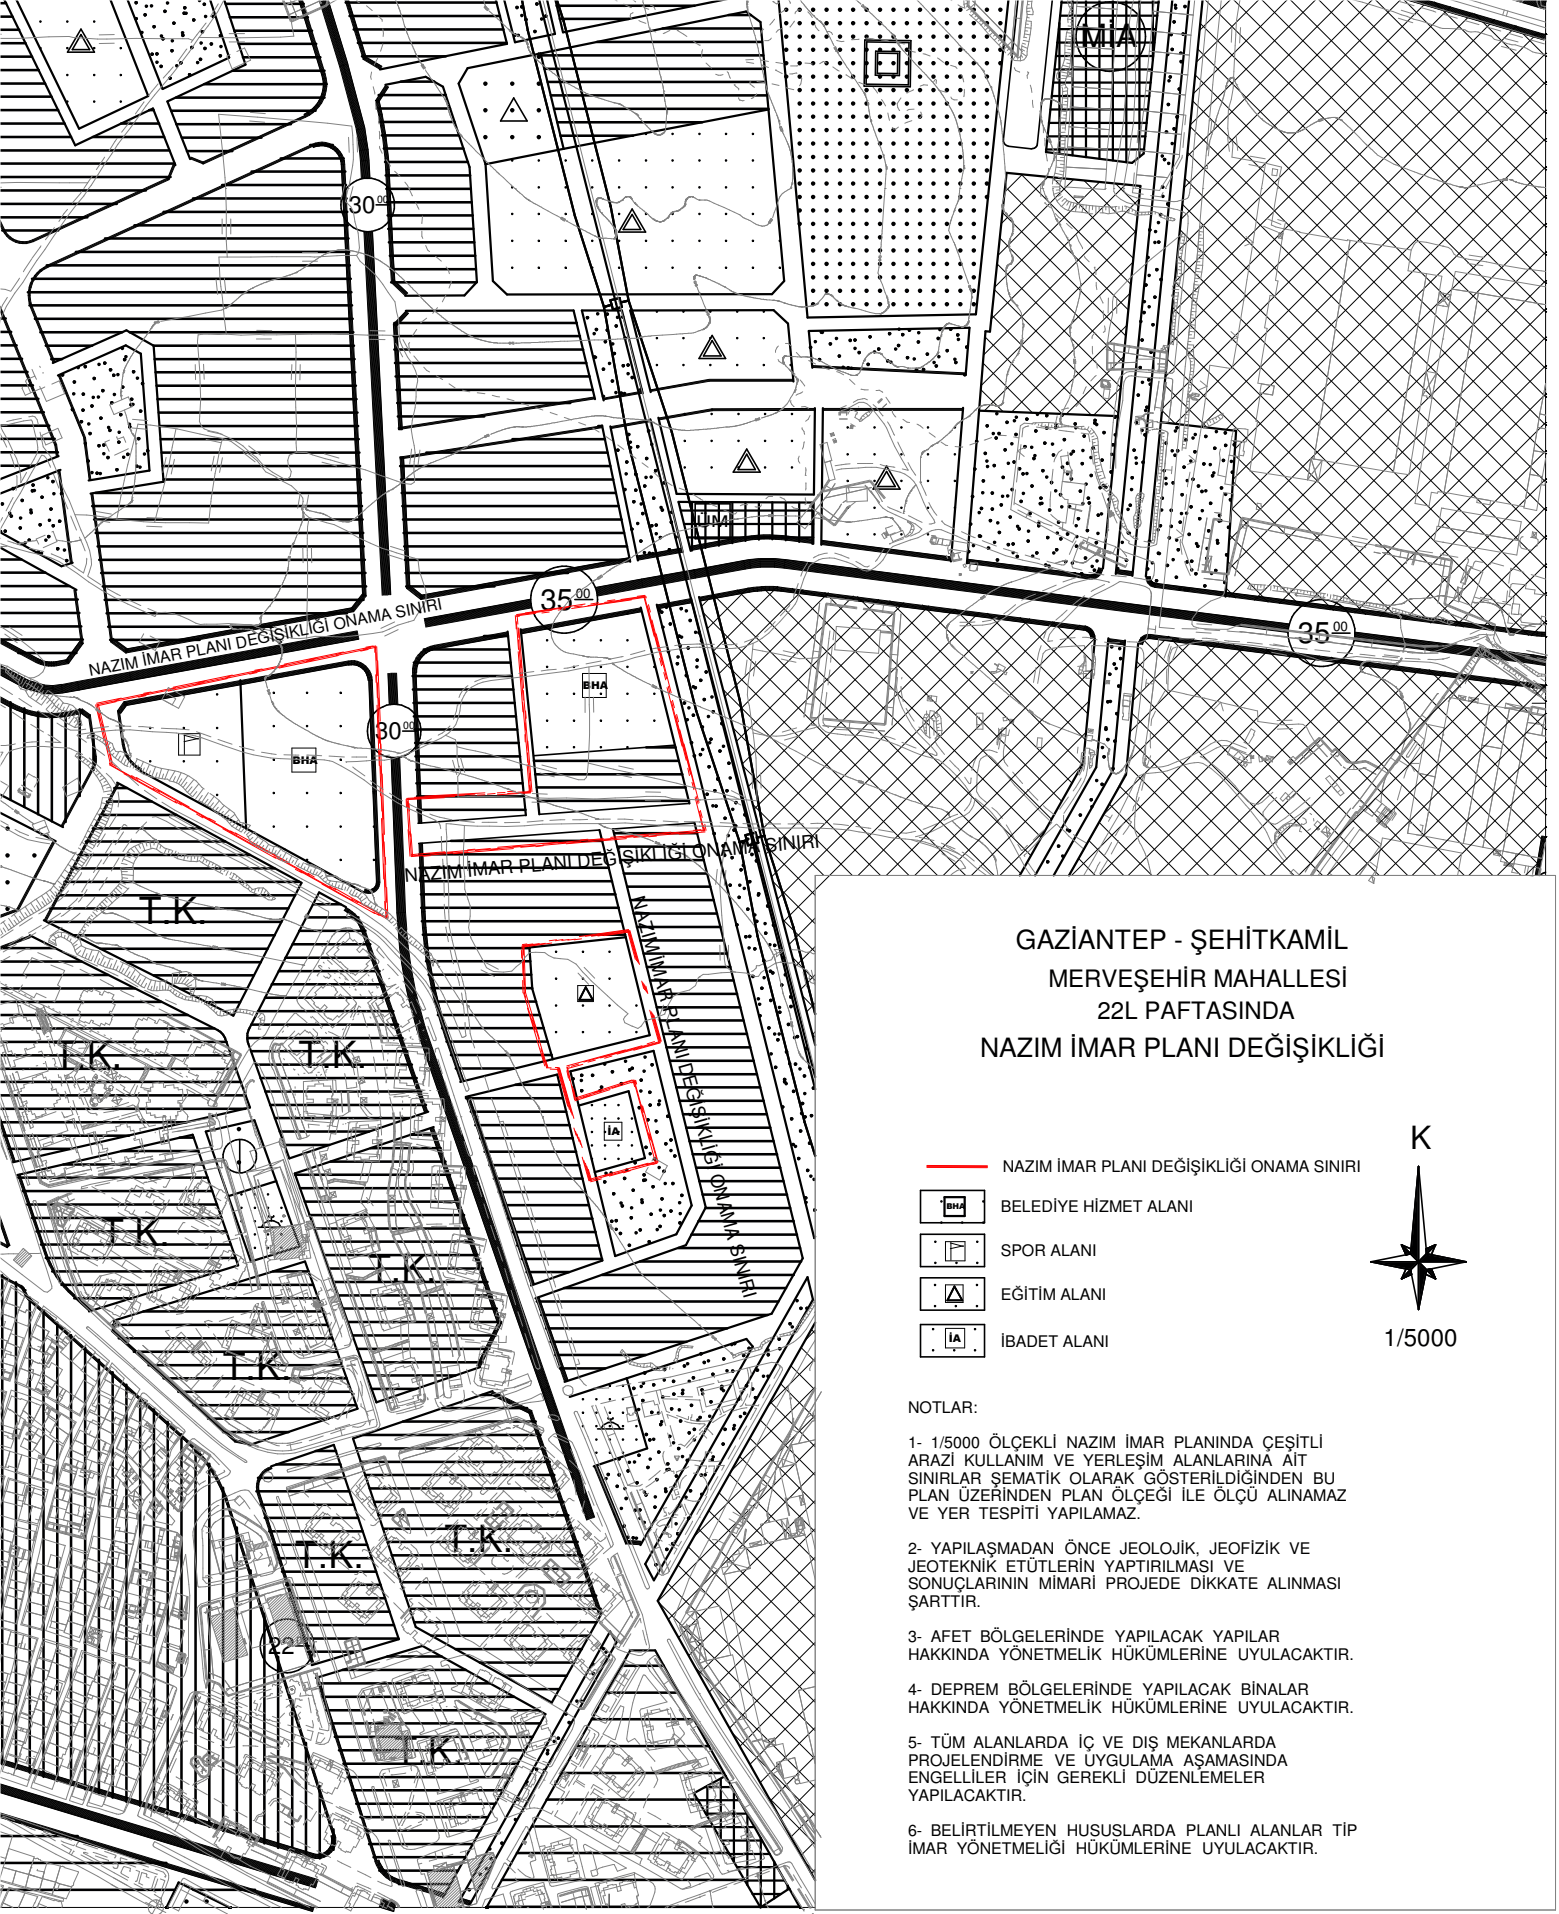

GAZİANTEP - ŞEHİTKAMİL
MERVEŞEHİR MAHALLESİ
22L PAFTASINDA
NAZIM İMAR PLANI DEĞİŞİKLİĞİ

- NAZIM İMAR PLANI DEĞİŞİKLİĞİ ONAMA SINIRI
-  BELEDİYE HİZMET ALANI
-  SPOR ALANI
-  EĞİTİM ALANI
-  İBADET ALANI



NOTLAR:

- 1- 1/5000 ÖLÇEKLİ NAZIM İMAR PLANINDA ÇEŞİTLİ ARAZİ KULLANIM VE YERLEŞİM ALANLARINA AİT SINIRLAR ŞEMATİK OLARAK GÖSTERİLDİĞİNDEN BU PLAN ÜZERİNDEN PLAN ÖLÇEĞİ İLE ÖLÇÜ ALINAMAZ VE YER TESPİTİ YAPILAMAZ.
- 2- YAPILAŞMADAN ÖNCE JEOLÖJİK, JEOFİZİK VE JEOTEKNİK ETÜTLERİN YAPTIRILMASI VE SONUÇLARININ MİMARİ PROJEDE DIKKATE ALINMASI ŞARTTIR.
- 3- AFET BÖLGELERİNDE YAPILACAK YAPILAR HAKKINDA YÖNETMELİK HÜKÜMLERİNE UYULACAKTIR.
- 4- DEPREM BÖLGELERİNDE YAPILACAK BİNALAR HAKKINDA YÖNETMELİK HÜKÜMLERİNE UYULACAKTIR.
- 5- TÜM ALANLARDA İÇ VE DIŞ MEKANLARDA PROJELENDİRME VE UYGULAMA AŞAMASINDA ENGELLİLER İÇİN GEREKLİ DÜZENLEMELER YAPILACAKTIR.
- 6- BELİRTİLMİYEN HUSUSLARDA PLANLI ALANLAR TIP İMAR YÖNETMELİĞİ HÜKÜMLERİNE UYULACAKTIR.