



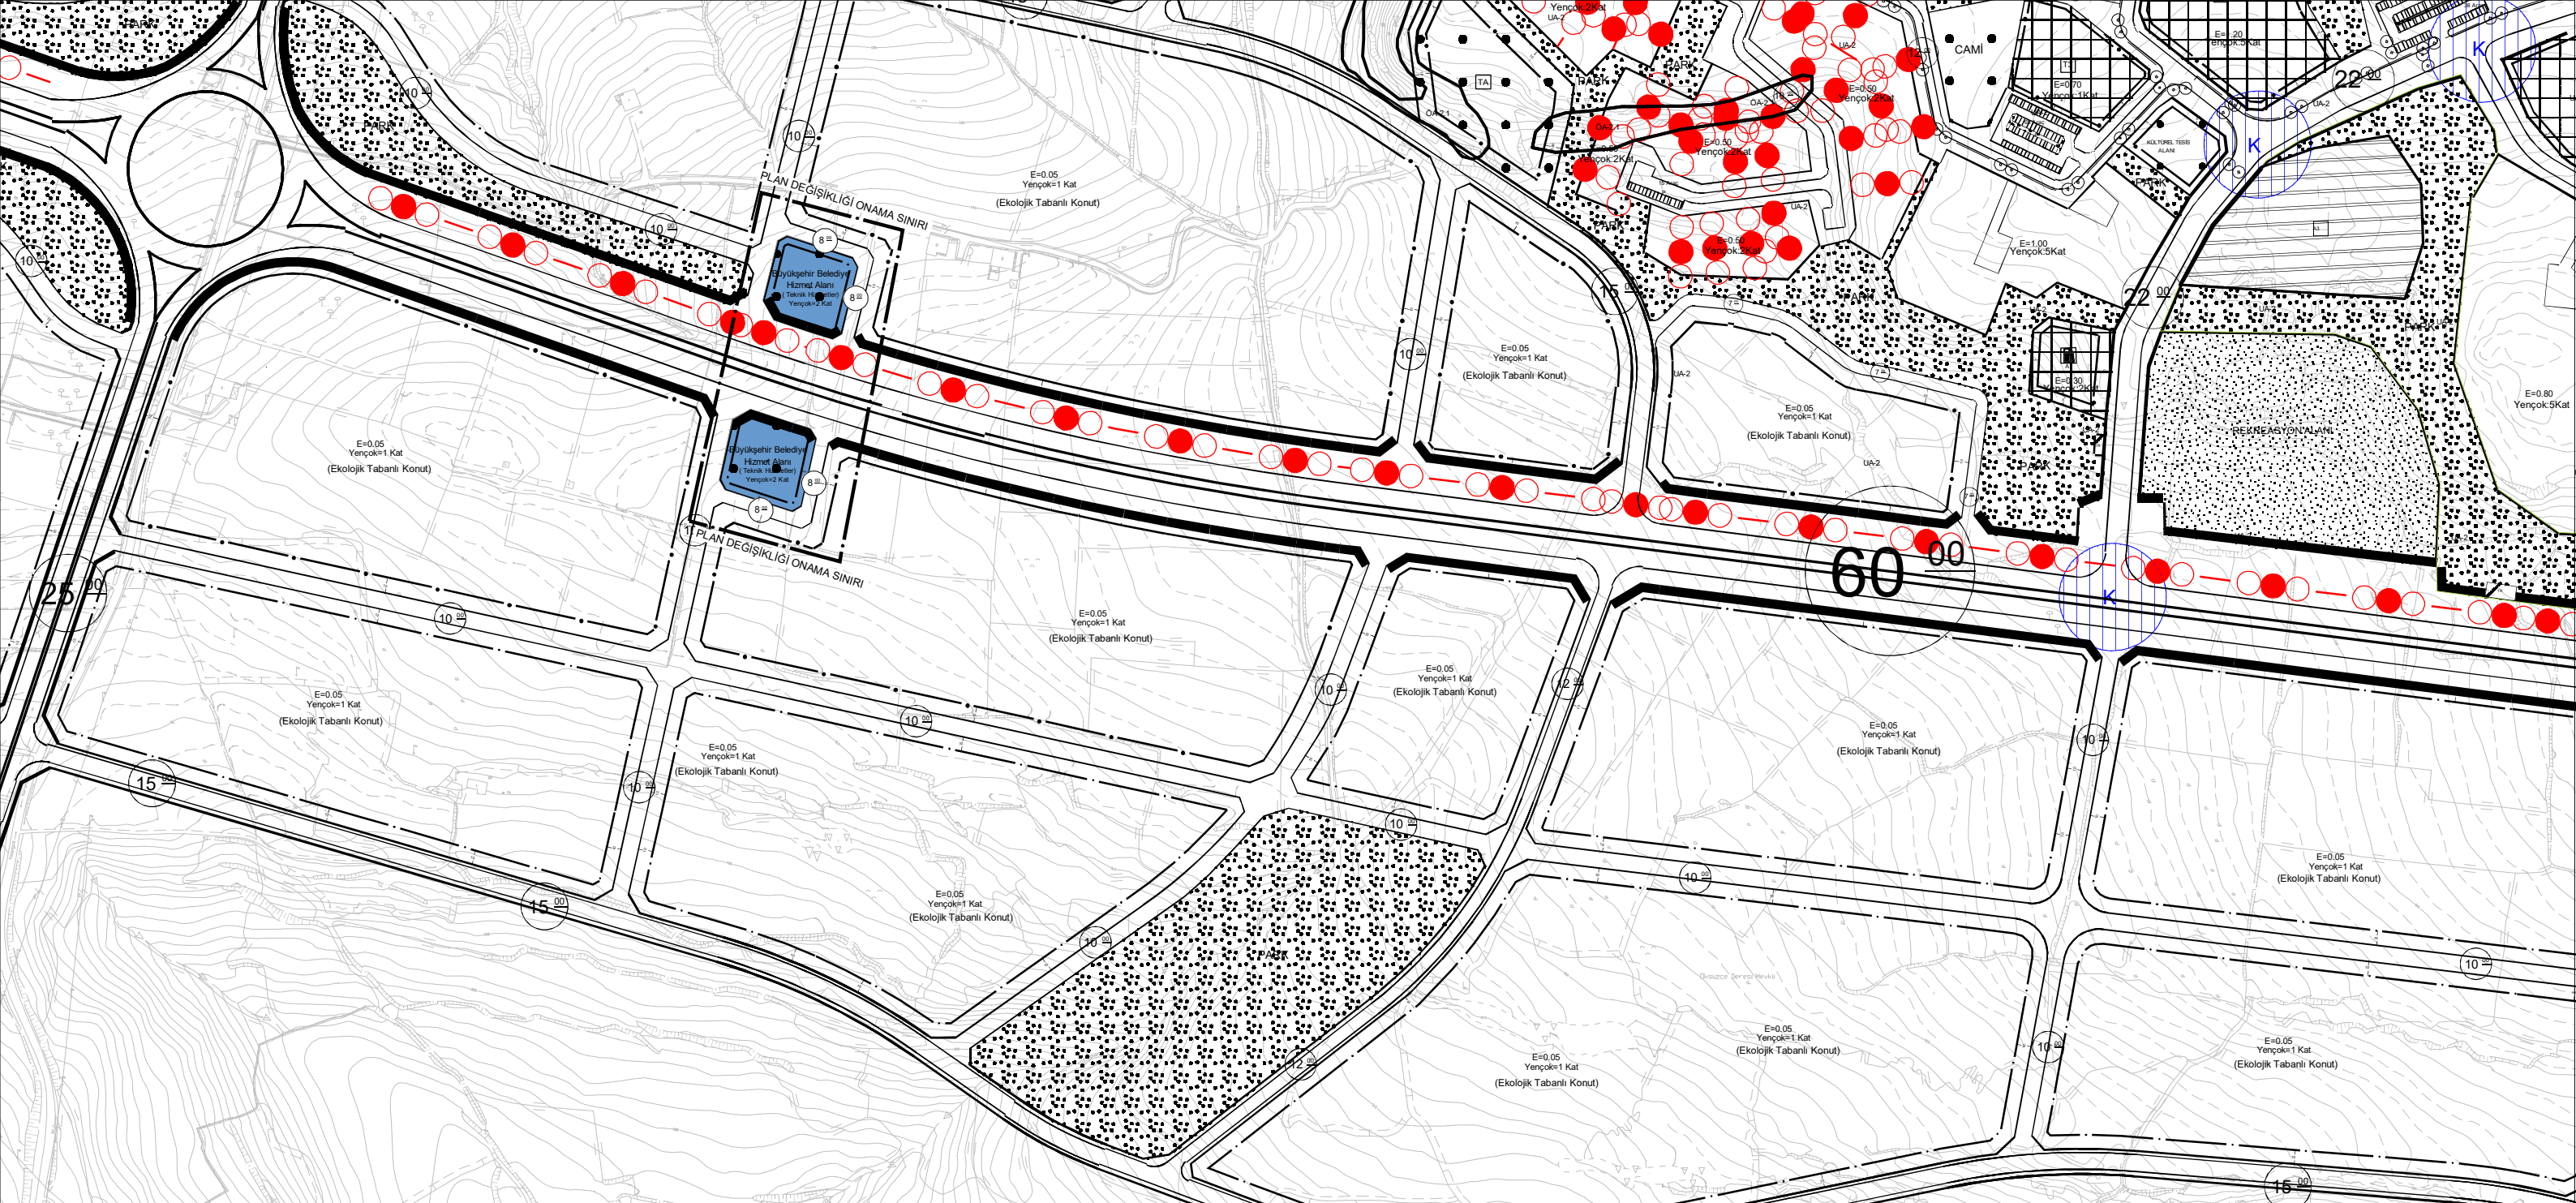

ŞEHİTKAMİL İLÇESİ YALANGÖZ VE BEDİRKENT
MAHALLESİ BÜYÜKŞEHİR BELEDİYE HİZMET ALANI
UYGULAMA İMAR PLANI DEĞİŞİKLİĞİ

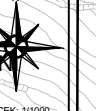

ÖLÇEK: 1/1000

LEJAND:

- PLAN DEĞİŞİKLİĞİ ONAMA SINIRI
- YAPI YAKLAŞMA SINIRI
- BÜYÜKŞEHİR BELEDİYE HİZMET ALANI
(Teknik Hizmetler)
- YAYA YOLU

PLAN NOTLARI

- 1-) PLANLAMA ALANINDA 1/1000 ÖLÇEKLİ UYGULAMA İMAR PLANINA DAYALI PARSELASYON PLANI ONANMADAN UYGULAMA YAPILMAZ.
- 2-) BU PLAN, PLAN AÇIKLAMA RAPORU İLE BİR BÜTÜNDÜR.
- 3-) PLAN ÜZERİNDE BELİRTİLMİYEN HUSUSLARDA 3194 SAYILI İMAR KANUNU İLE BU KANUNA GÖRE ÇIKARILAN YÖNETMELİK HÜKÜMLERİ VE GAZİANTEP BÜYÜKŞEHİR İMAR YÖNETMELİĞİ HÜKÜMLERİ GEÇERLİDİR.