


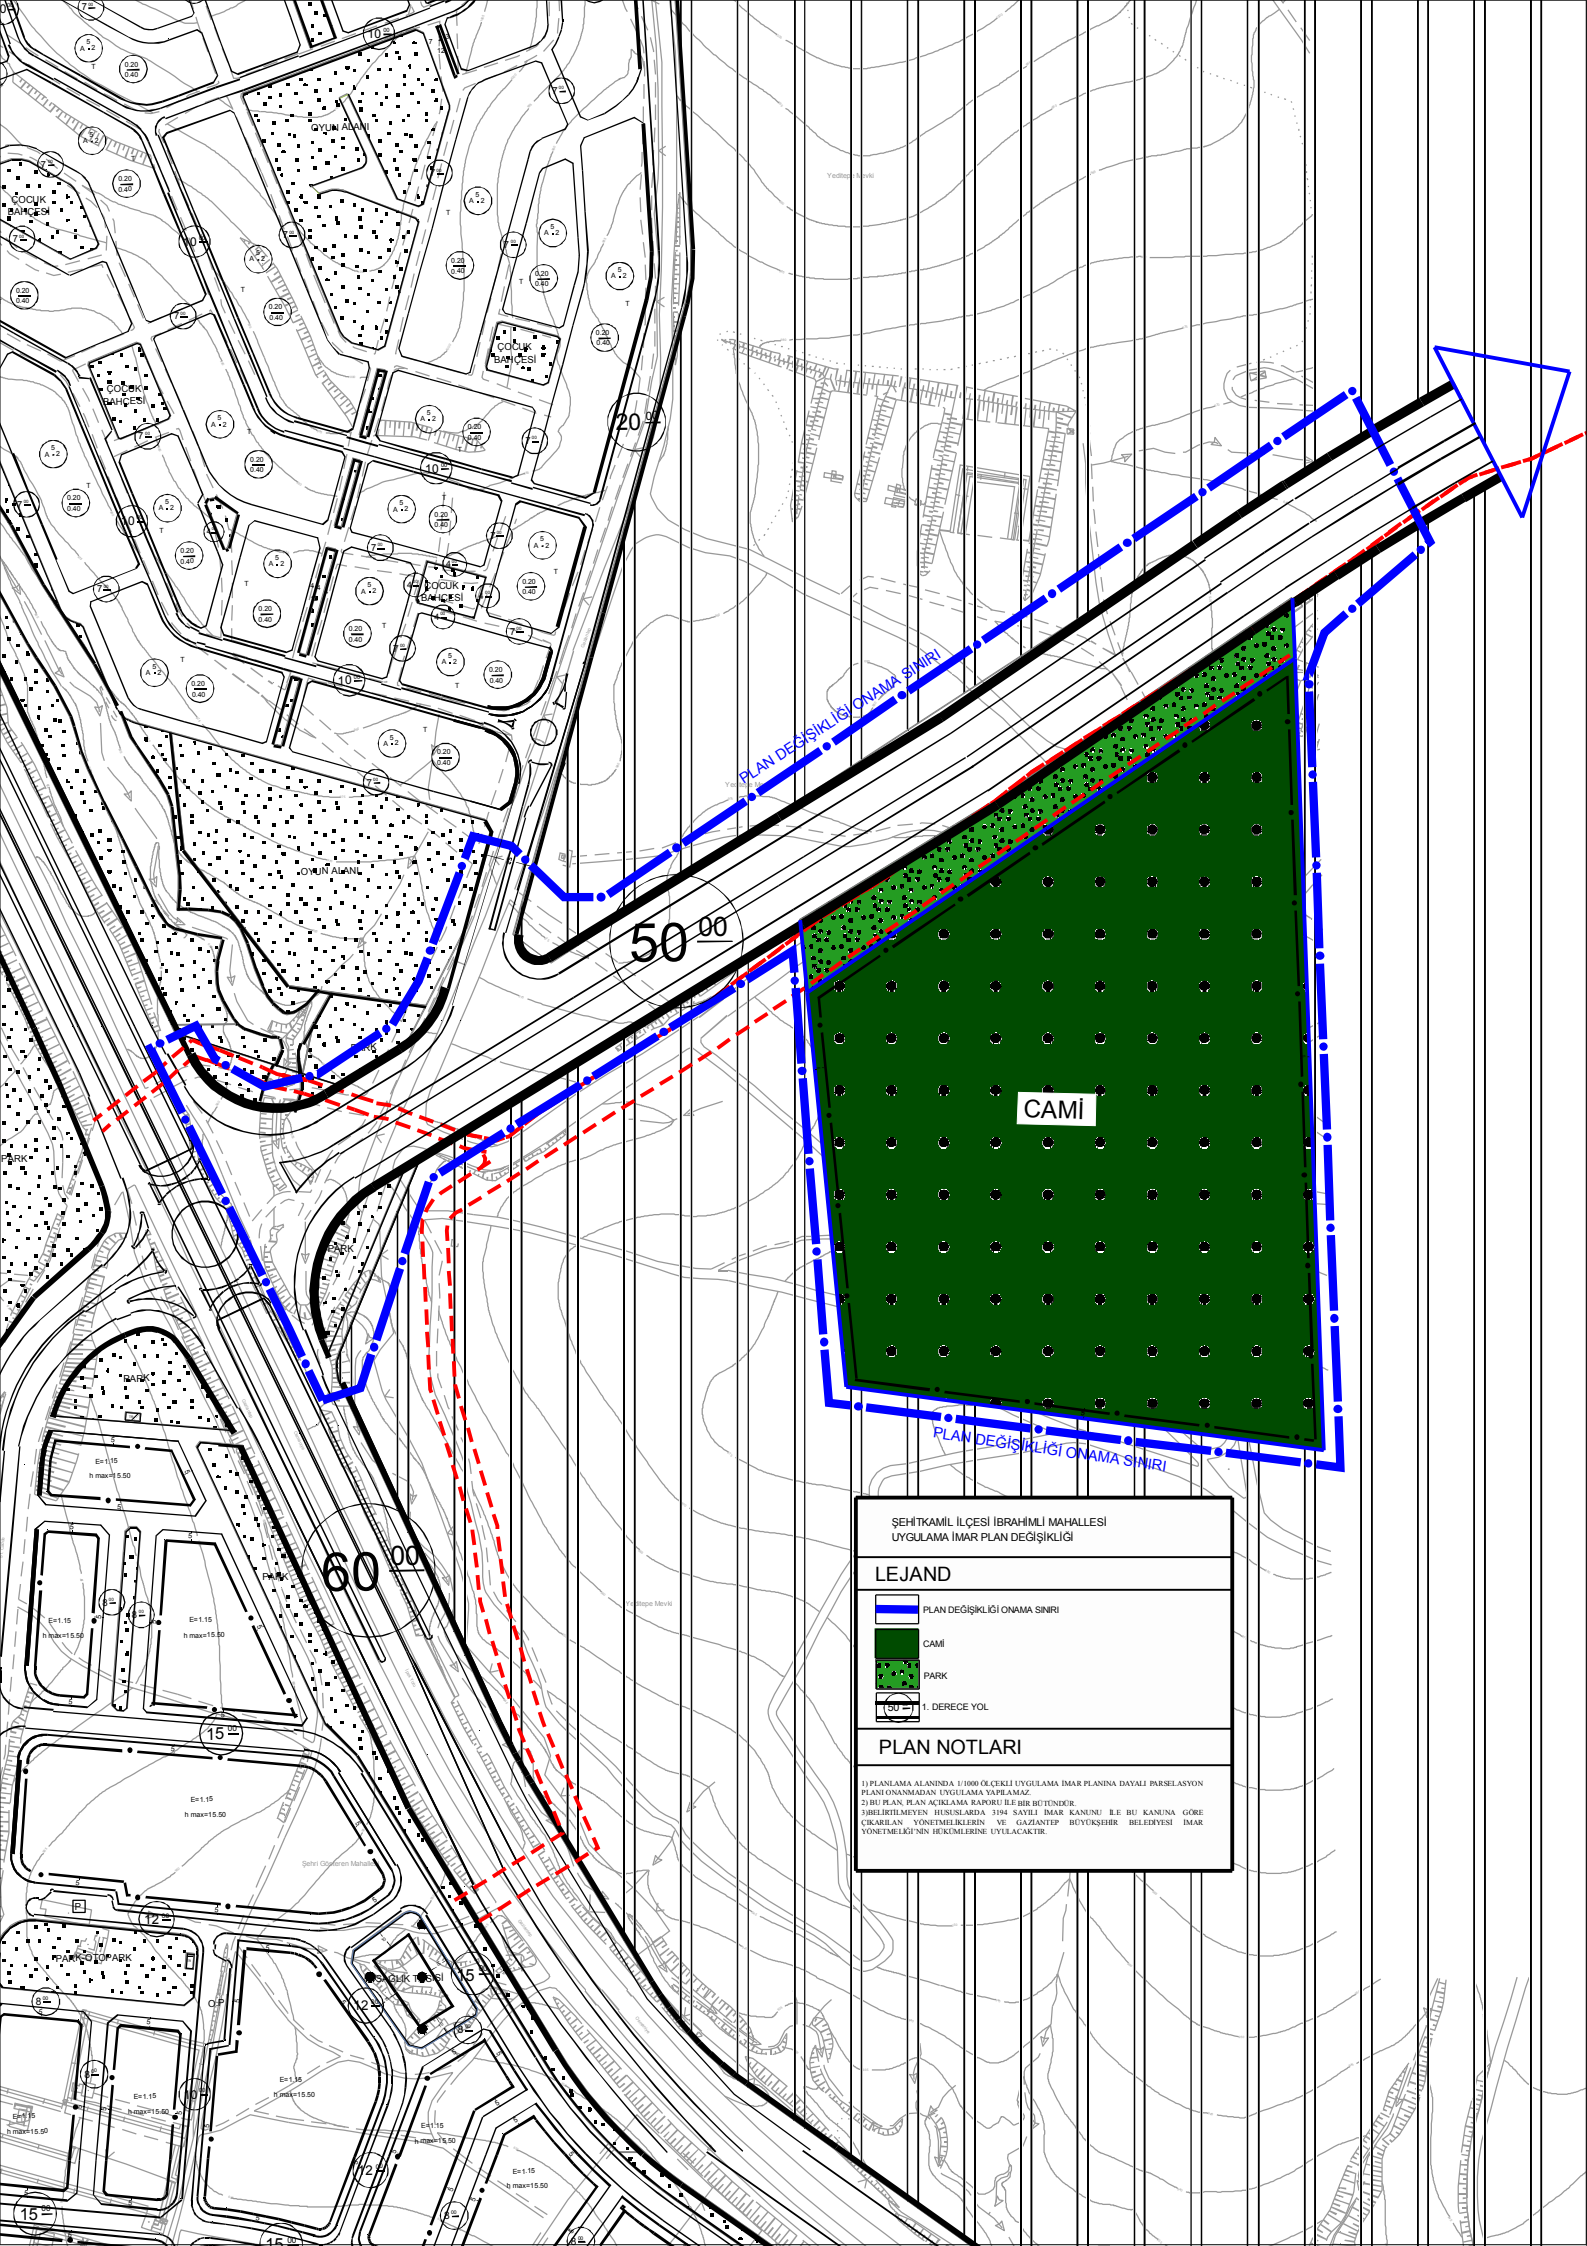

ŞEHİTKAMİL İLÇESİ İBRAHİMLİ MAHALLESİ
UYGULAMA İMAR PLAN DEĞİŞİKLİĞİ

LEJAND

- PLAN DEĞİŞİKLİĞİ ONAMA SINIRI
- CAMİ
- PARK
- 1. DERECE YOL

PLAN NOTLARI

1) PLANLAMA ALANINDA, 1/1000 ÖLÇEKLİ UYGULAMA İMAR PLANINDA DAYALI PARSELASYON PLANI ÇIKARILMADAN UYGULAMA YAPILANMAZ.
2) BU PLAN, PLAN AÇIKLAMA RAPORU İLE BİR BÜTÜNDÜR.
3) İBRAHİMLİ MAHALLESİNDE, 3994 SAYILI İMAR KANUNU İLE BU KANUNA GÖRE ÇIKARILAN YÖNETMELİKLERİN VE GAZİANTEP BÜYÜKŞEHİR BELEDİYESİ İMAR YÖNETMELİĞİNİN HÜKÜMLERİNE UYULACAKTIR.