


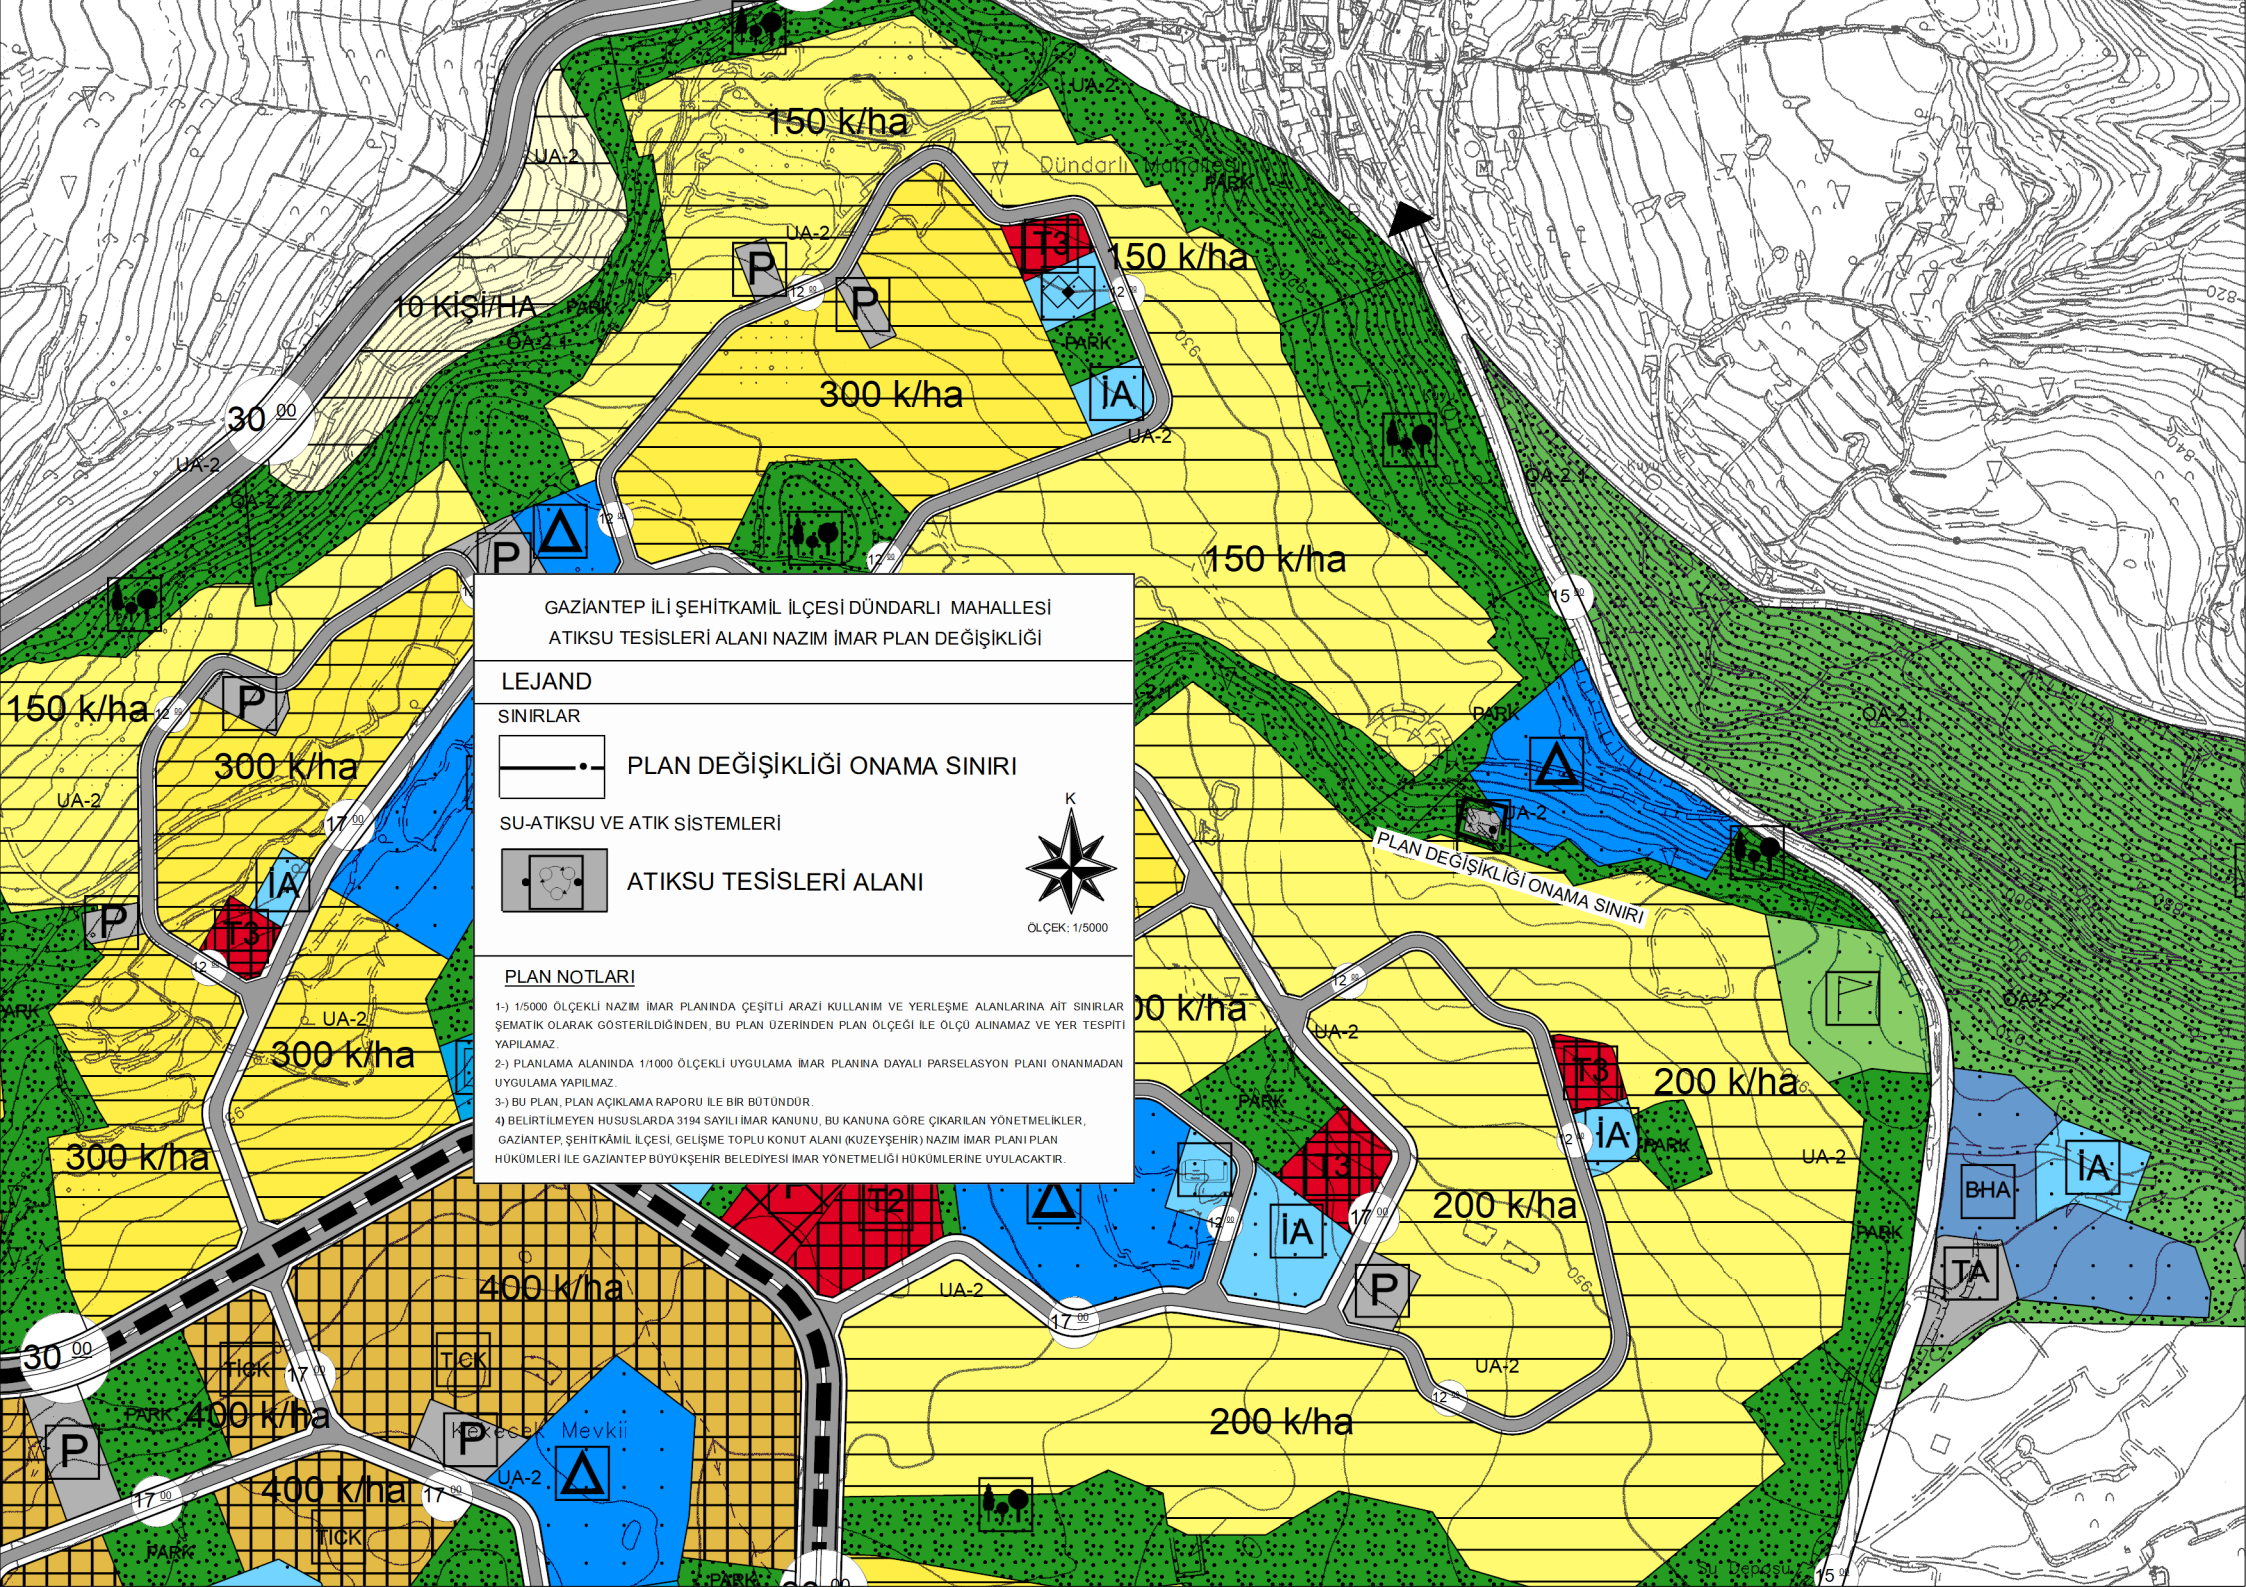

GAZİANTEP İLİ ŞEHİTKAMİL İLÇESİ DÜNDARLI MAHALLESİ
ATIKSU TESİSLERİ ALANI NAZIM İMAR PLAN DEĞİŞİKLİĞİ

LEJAND

SINIRLAR

—•— PLAN DEĞİŞİKLİĞİ ONAMA SINIRI

SU-ATIKSU VE ATIK SİSTEMLERİ

—•— ATIKSU TESİSLERİ ALANI



ÖLÇEK: 1/5000

PLAN NOTLARI

- 1-) 1/5000 ÖLÇEKLİ NAZIM İMAR PLANINDA ÇEŞİTLİ ARAZI KULLANIM VE YERLEŞME ALANLARINA AIT SINIRLAR ŞEMATİK OLARAK GÖSTERİLDİĞİNDEN, BU PLAN ÜZERİNDEN PLAN ÖLÇEĞİ İLE ÖLÇÜ ALINAMAZ VE YER TESPİTİ YAPILAMAZ.
- 2-) PLANLAMA ALANINDA 1/1000 ÖLÇEKLİ UYGULAMA İMAR PLANINA DAYALI PARSELASYON PLANI ONANMADAN UYGULAMA YAPILMAZ.
- 3-) BU PLAN, PLAN AÇIKLAMA RAPORU İLE BİR BÜTÜNDÜR.
- 4) BELİRTİLMİYEN HUSUSLARDA 3194 SAYILI İMAR KANUNU, BU KANUNA GÖRE ÇIKARILAN YÖNETMELİKLER, GAZİANTEP, ŞEHİTKAMİL İLÇESİ, GELİŞME TOPLU KONUT ALANI (KÜZEYŞEHİR) NAZIM İMAR PLANI PLAN HÜKÜMLERİ İLE GAZİANTEP BÜYÜKŞEHİR BELEDİYESİ İMAR YÖNETMELİĞİ HÜKÜMLERİNE UYULACAKTIR.