


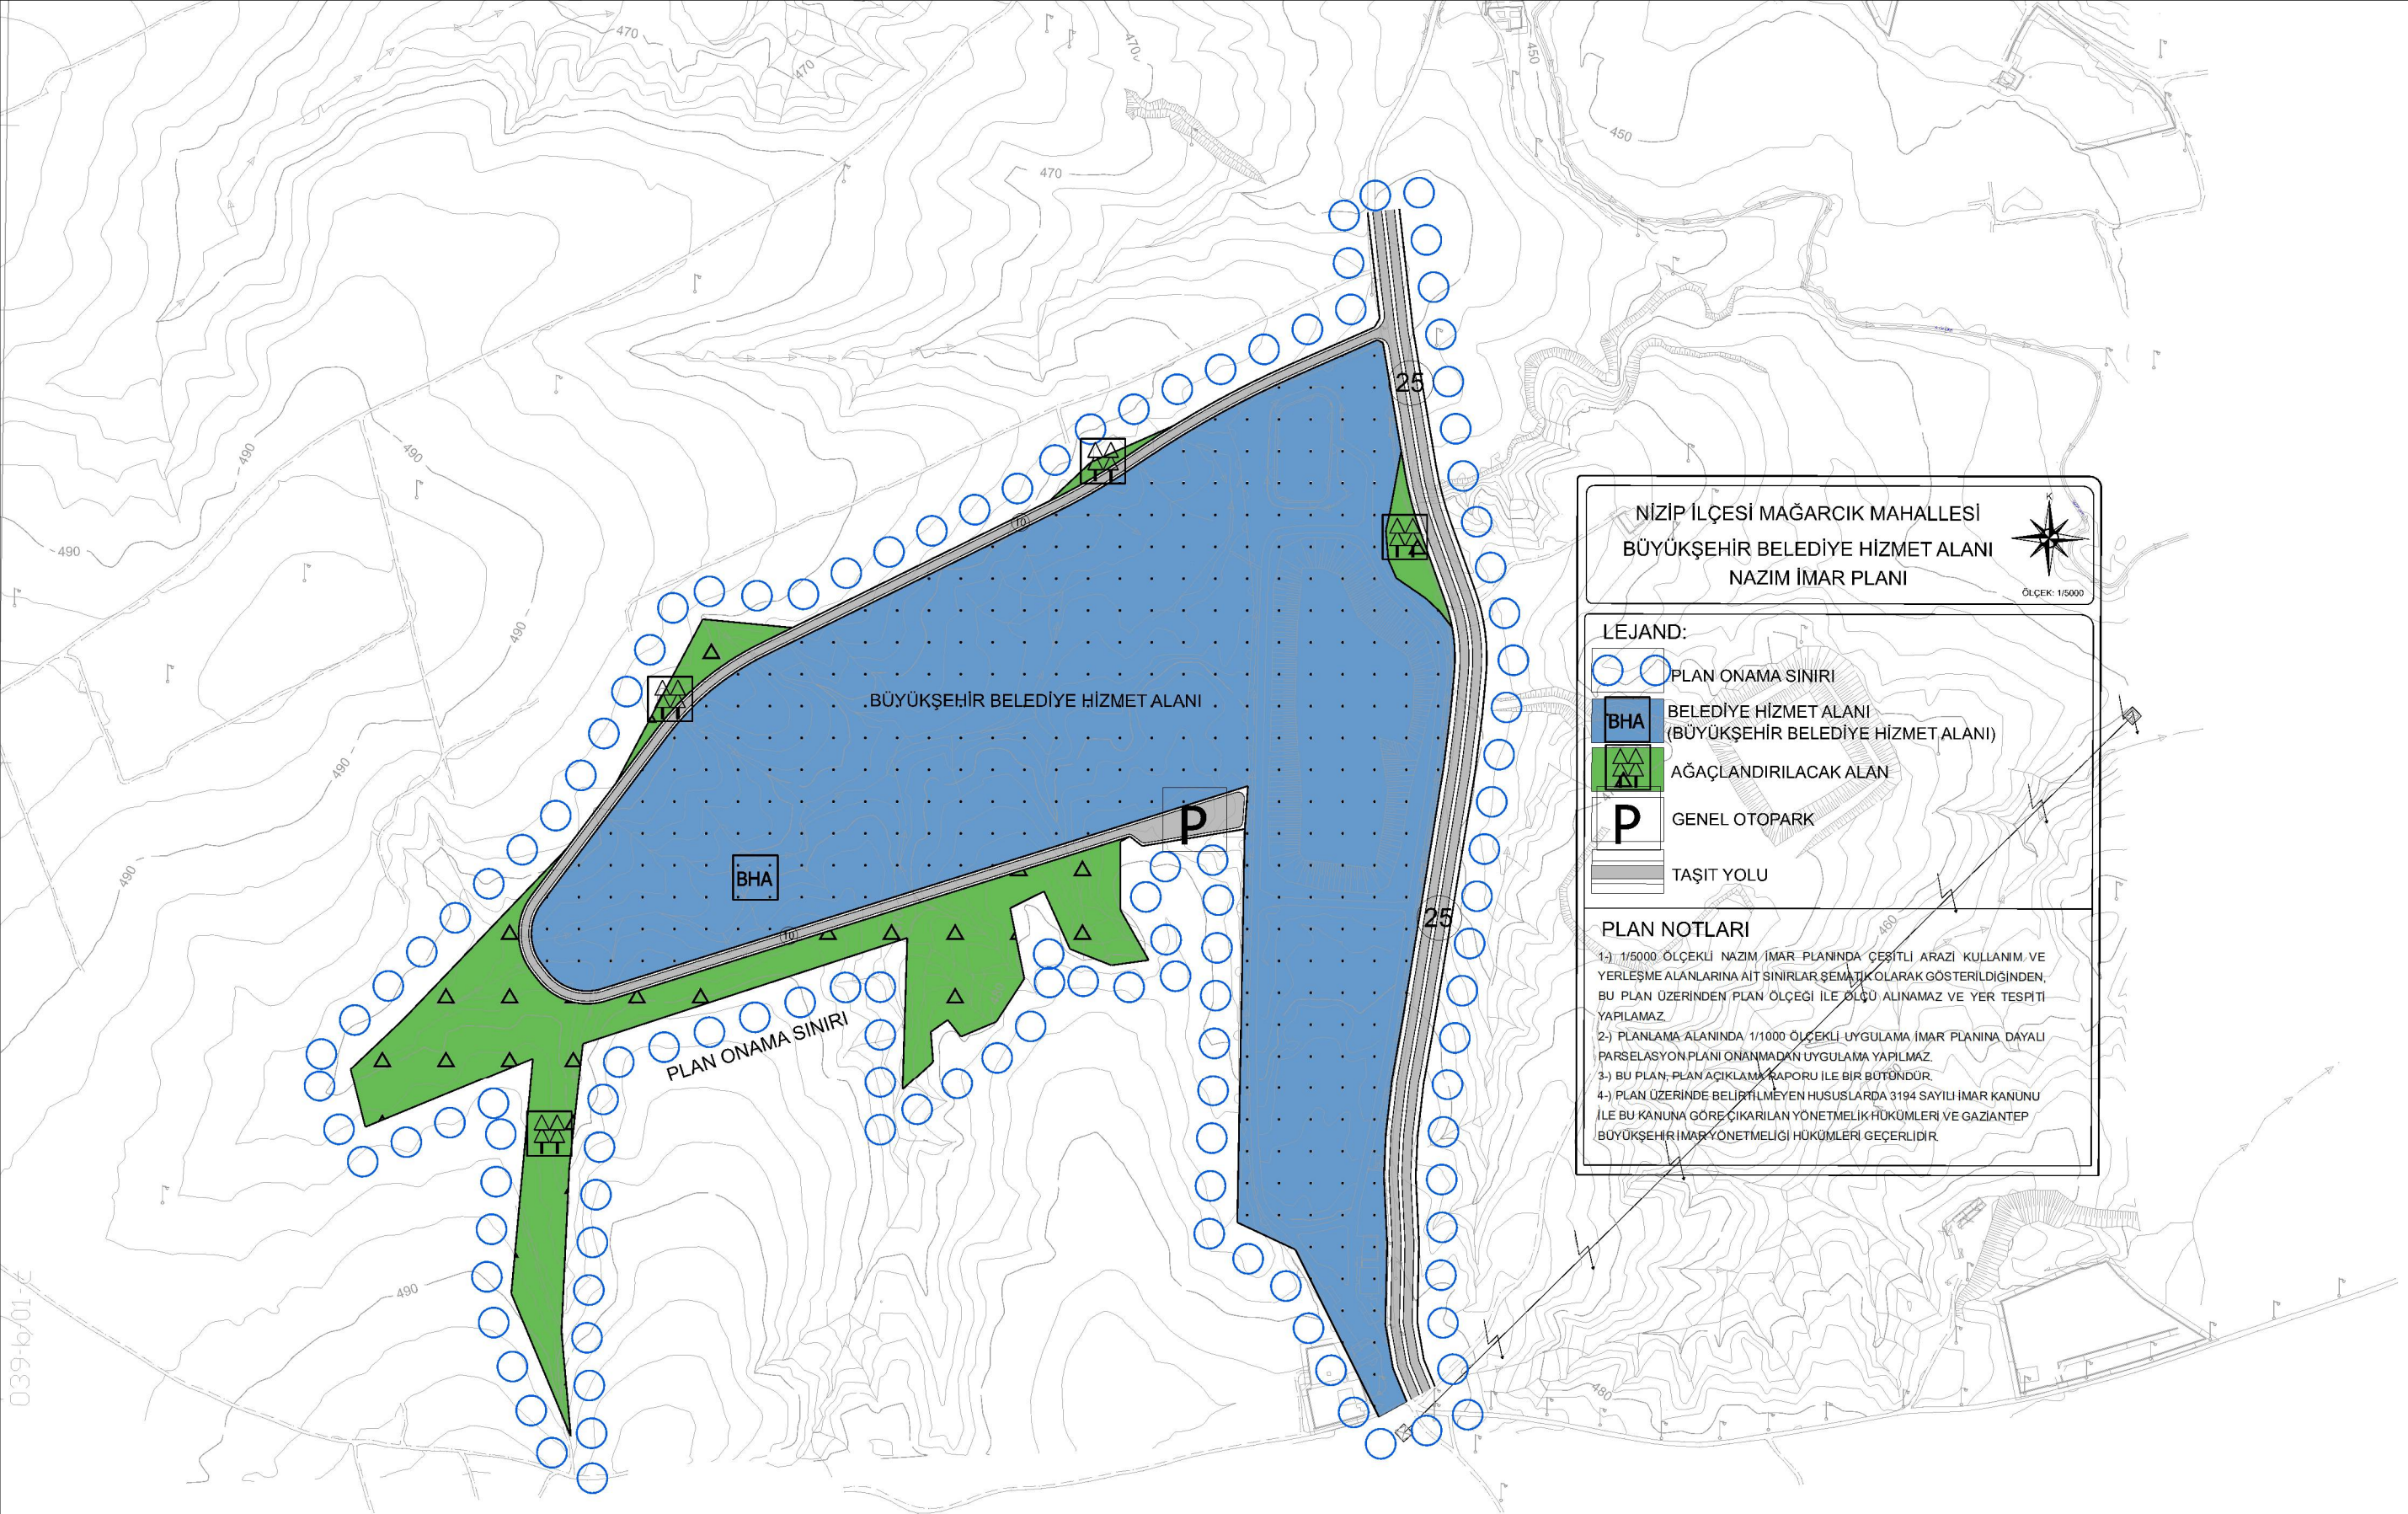

NİZİP İLÇESİ MAĞARCIK MAHALLESİ
BÜYÜKŞEHİR BELEDİYE HİZMET ALANI
NAZIM İMAR PLANI

ÖLÇEK: 1/5000

LEJAND:

- PLAN ONAMA SINIRI
- BHA BELEDİYE HİZMET ALANI (BÜYÜKŞEHİR BELEDİYE HİZMET ALANI)
- AĞAÇLANDIRILACAK ALAN
- P GENEL OTOPARK
- TAŞIT YOLU

PLAN NOTLARI

- 1-) 1/5000 ÖLÇEKLİ NAZIM İMAR PLANINDA ÇEŞİTLİ ARAZİ KULLANIM VE YERLEŞME ALANLARINA AİT SINIRLAR SEMATİK OLARAK GÖSTERİLDİĞİNDEN, BU PLAN ÜZERİNDEN PLAN ÖLÇEĞİ İLE ÖLÇÜ ALINAMAZ VE YER TESPİTİ YAPILAMAZ.
- 2-) PLANLAMA ALANINDA 1/1000 ÖLÇEKLİ UYGULAMA İMAR PLANINA DAYALI PARSELASYON PLANI ONANMADAN UYGULAMA YAPILMAZ.
- 3-) BU PLAN, PLAN AÇIKLAMA RAPORU İLE BİR BÜTÜNDÜR.
- 4-) PLAN ÜZERİNDE BELİRTİLMİYEN HUSUSLARDA 3194 SAYILI İMAR KANUNU İLE BU KANUNA GÖRE ÇIKARILAN YÖNETMELİK HÜKÜMLERİ VE GAZİANTEP BÜYÜKŞEHİR İMAR YÖNETMELİĞİ HÜKÜMLERİ GEÇERLİDİR.

039-6101-650

GAZİANTEP
(NİZİP (MAĞARCIK))

