


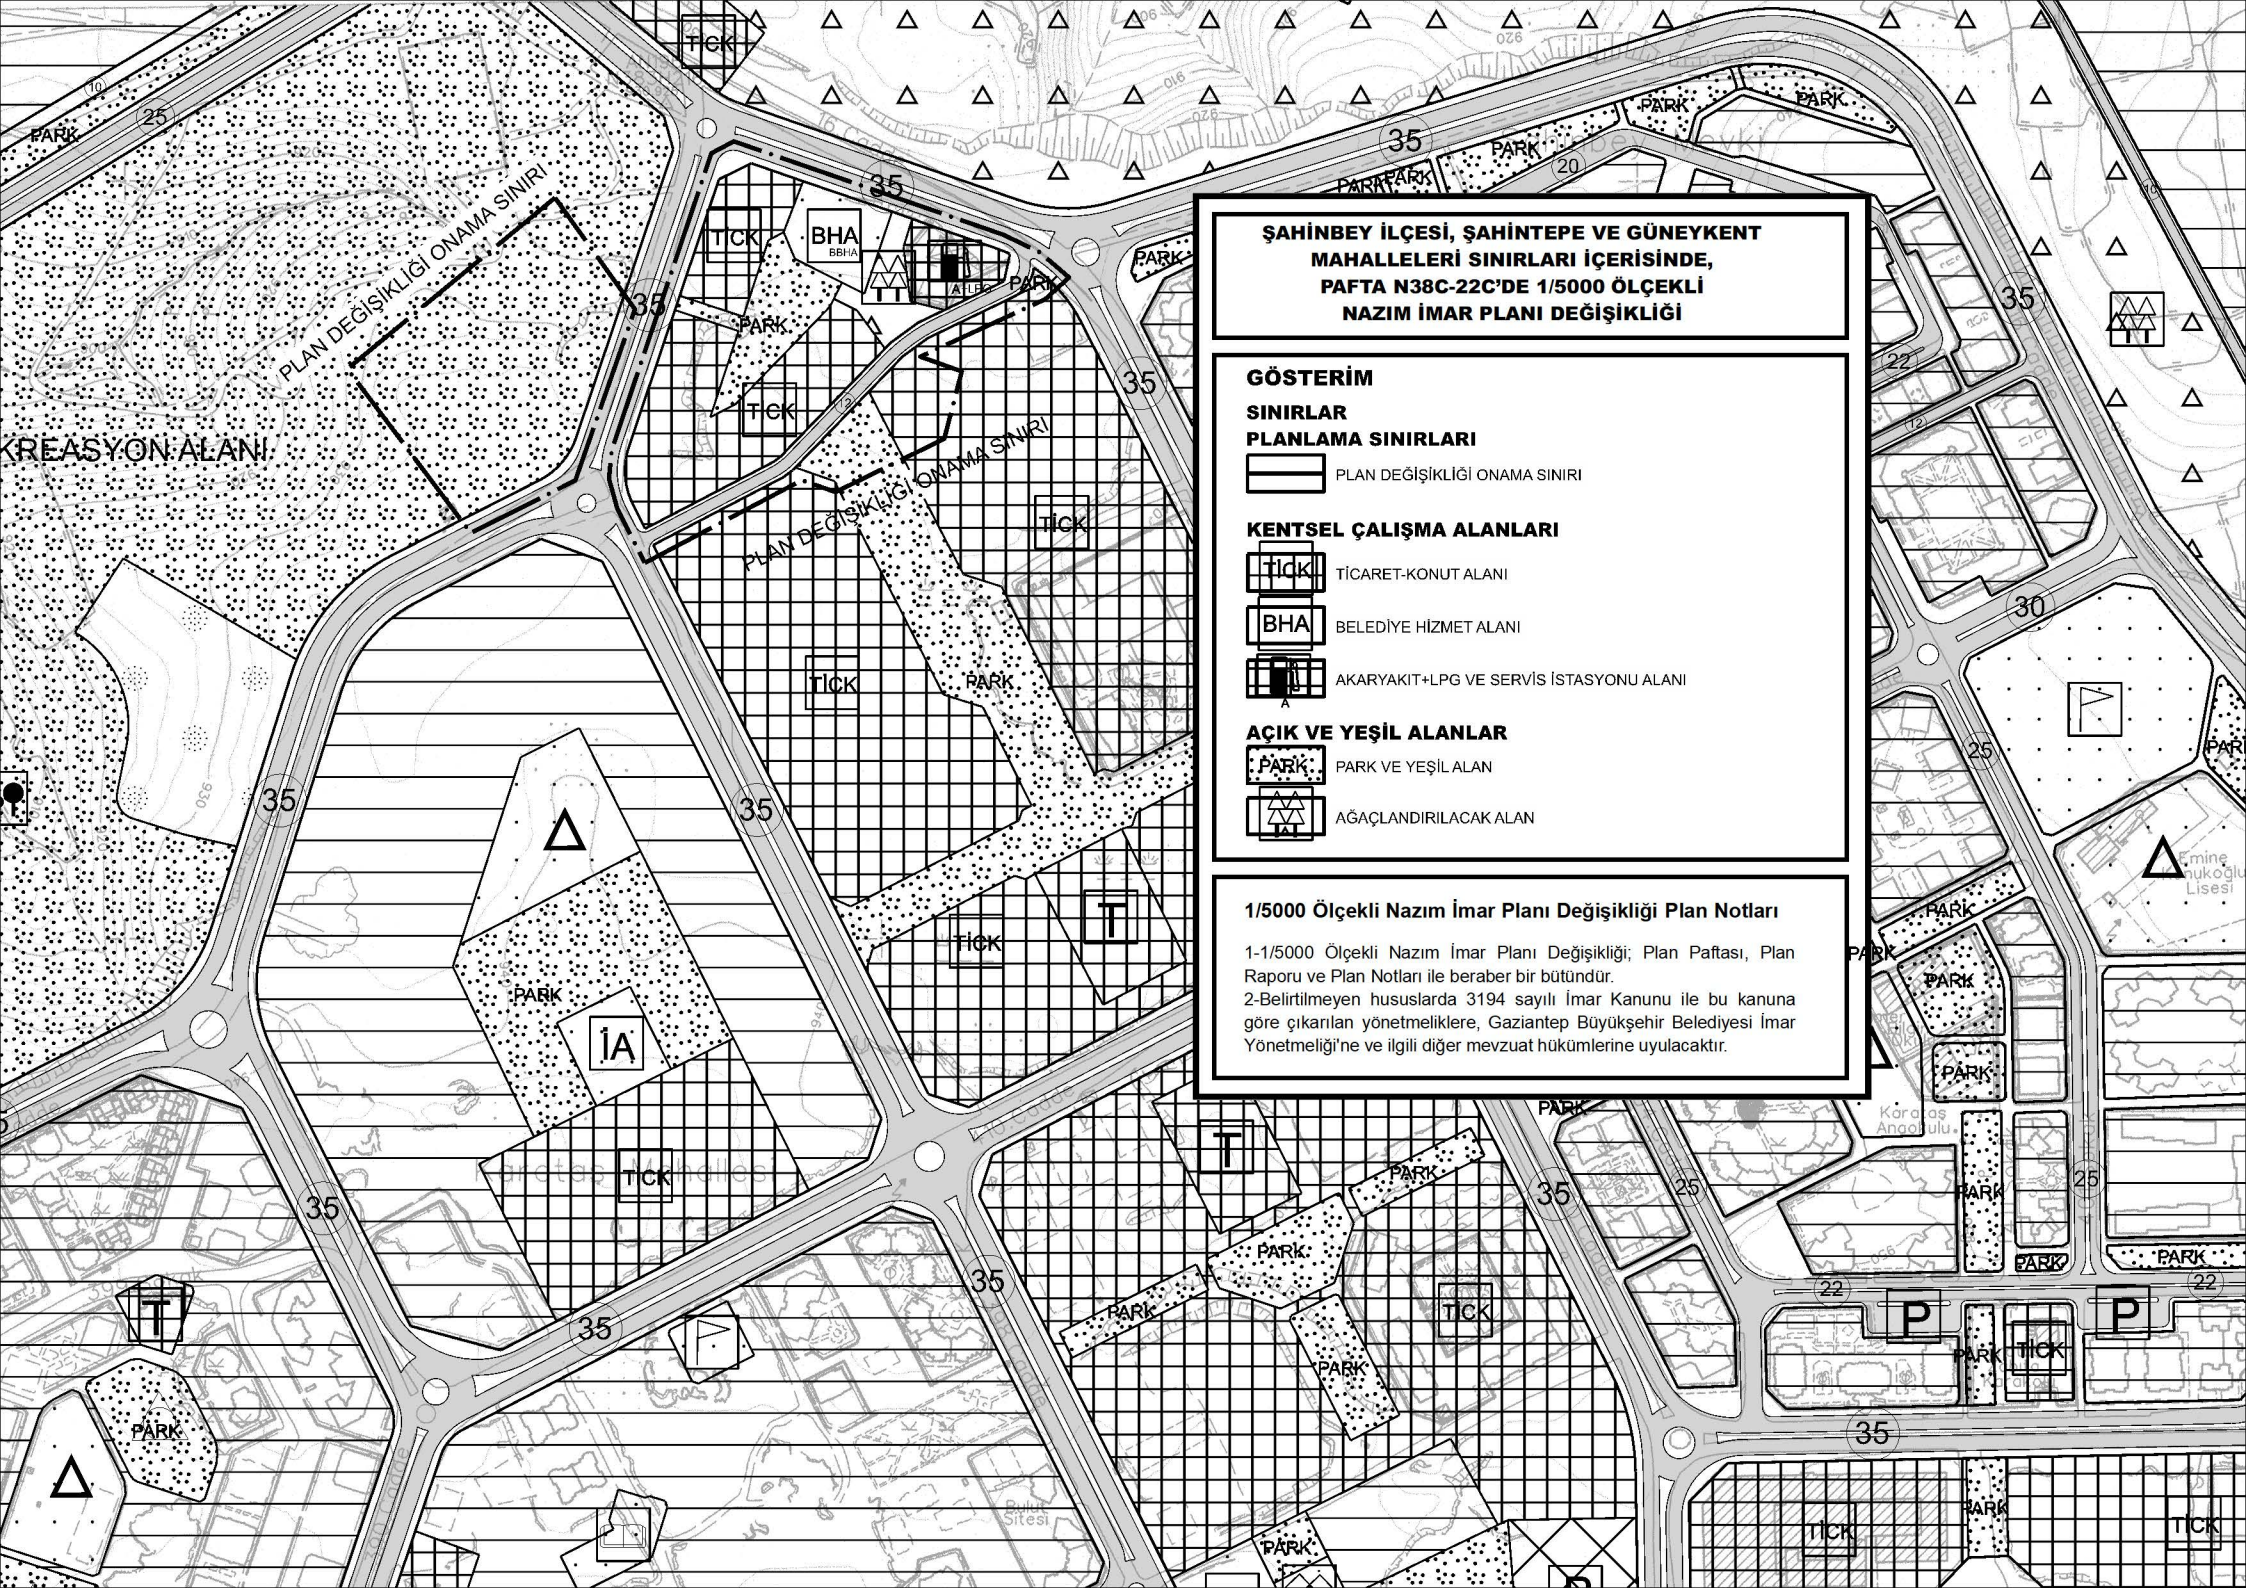

**ŞAHİNBİY İLÇESİ, ŞAHİNTEPE VE GÜNEYKENT
MAHALLELERİ SINIRLARI İÇERİSİNDE,
PAFTA N38C-22C'DE 1/5000 ÖLÇEKLİ
NAZIM İMAR PLANI DEĞİŞİKLİĞİ**

GÖSTERİM

**SINIRLAR
PLANLAMA SINIRLARI**

 PLAN DEĞİŞİKLİĞİ ONAMA SINIRI

KENTSEL ÇALIŞMA ALANLARI

 TİCARET-KONUT ALANI

 BELEDİYE HİZMET ALANI

 AKARYAKIT+LPG VE SERVİS İSTASYONU ALANI

AÇIK VE YEŞİL ALANLAR

 PARK VE YEŞİL ALAN

 AĞAÇLANDIRILACAK ALAN

1/5000 Ölçekli Nazım İmar Planı Değişikliği Plan Notları

1-1/5000 Ölçekli Nazım İmar Planı Değişikliği; Plan Paftası, Plan Raporu ve Plan Notları ile beraber bir bütündür.

2-Belirtilmeyen hususlarda 3194 sayılı İmar Kanunu ile bu kanuna göre çıkarılan yönetmeliklere, Gaziantep Büyükşehir Belediyesi İmar Yönetmeliği'ne ve ilgili diğer mevzuat hükümlerine uyulacaktır.