


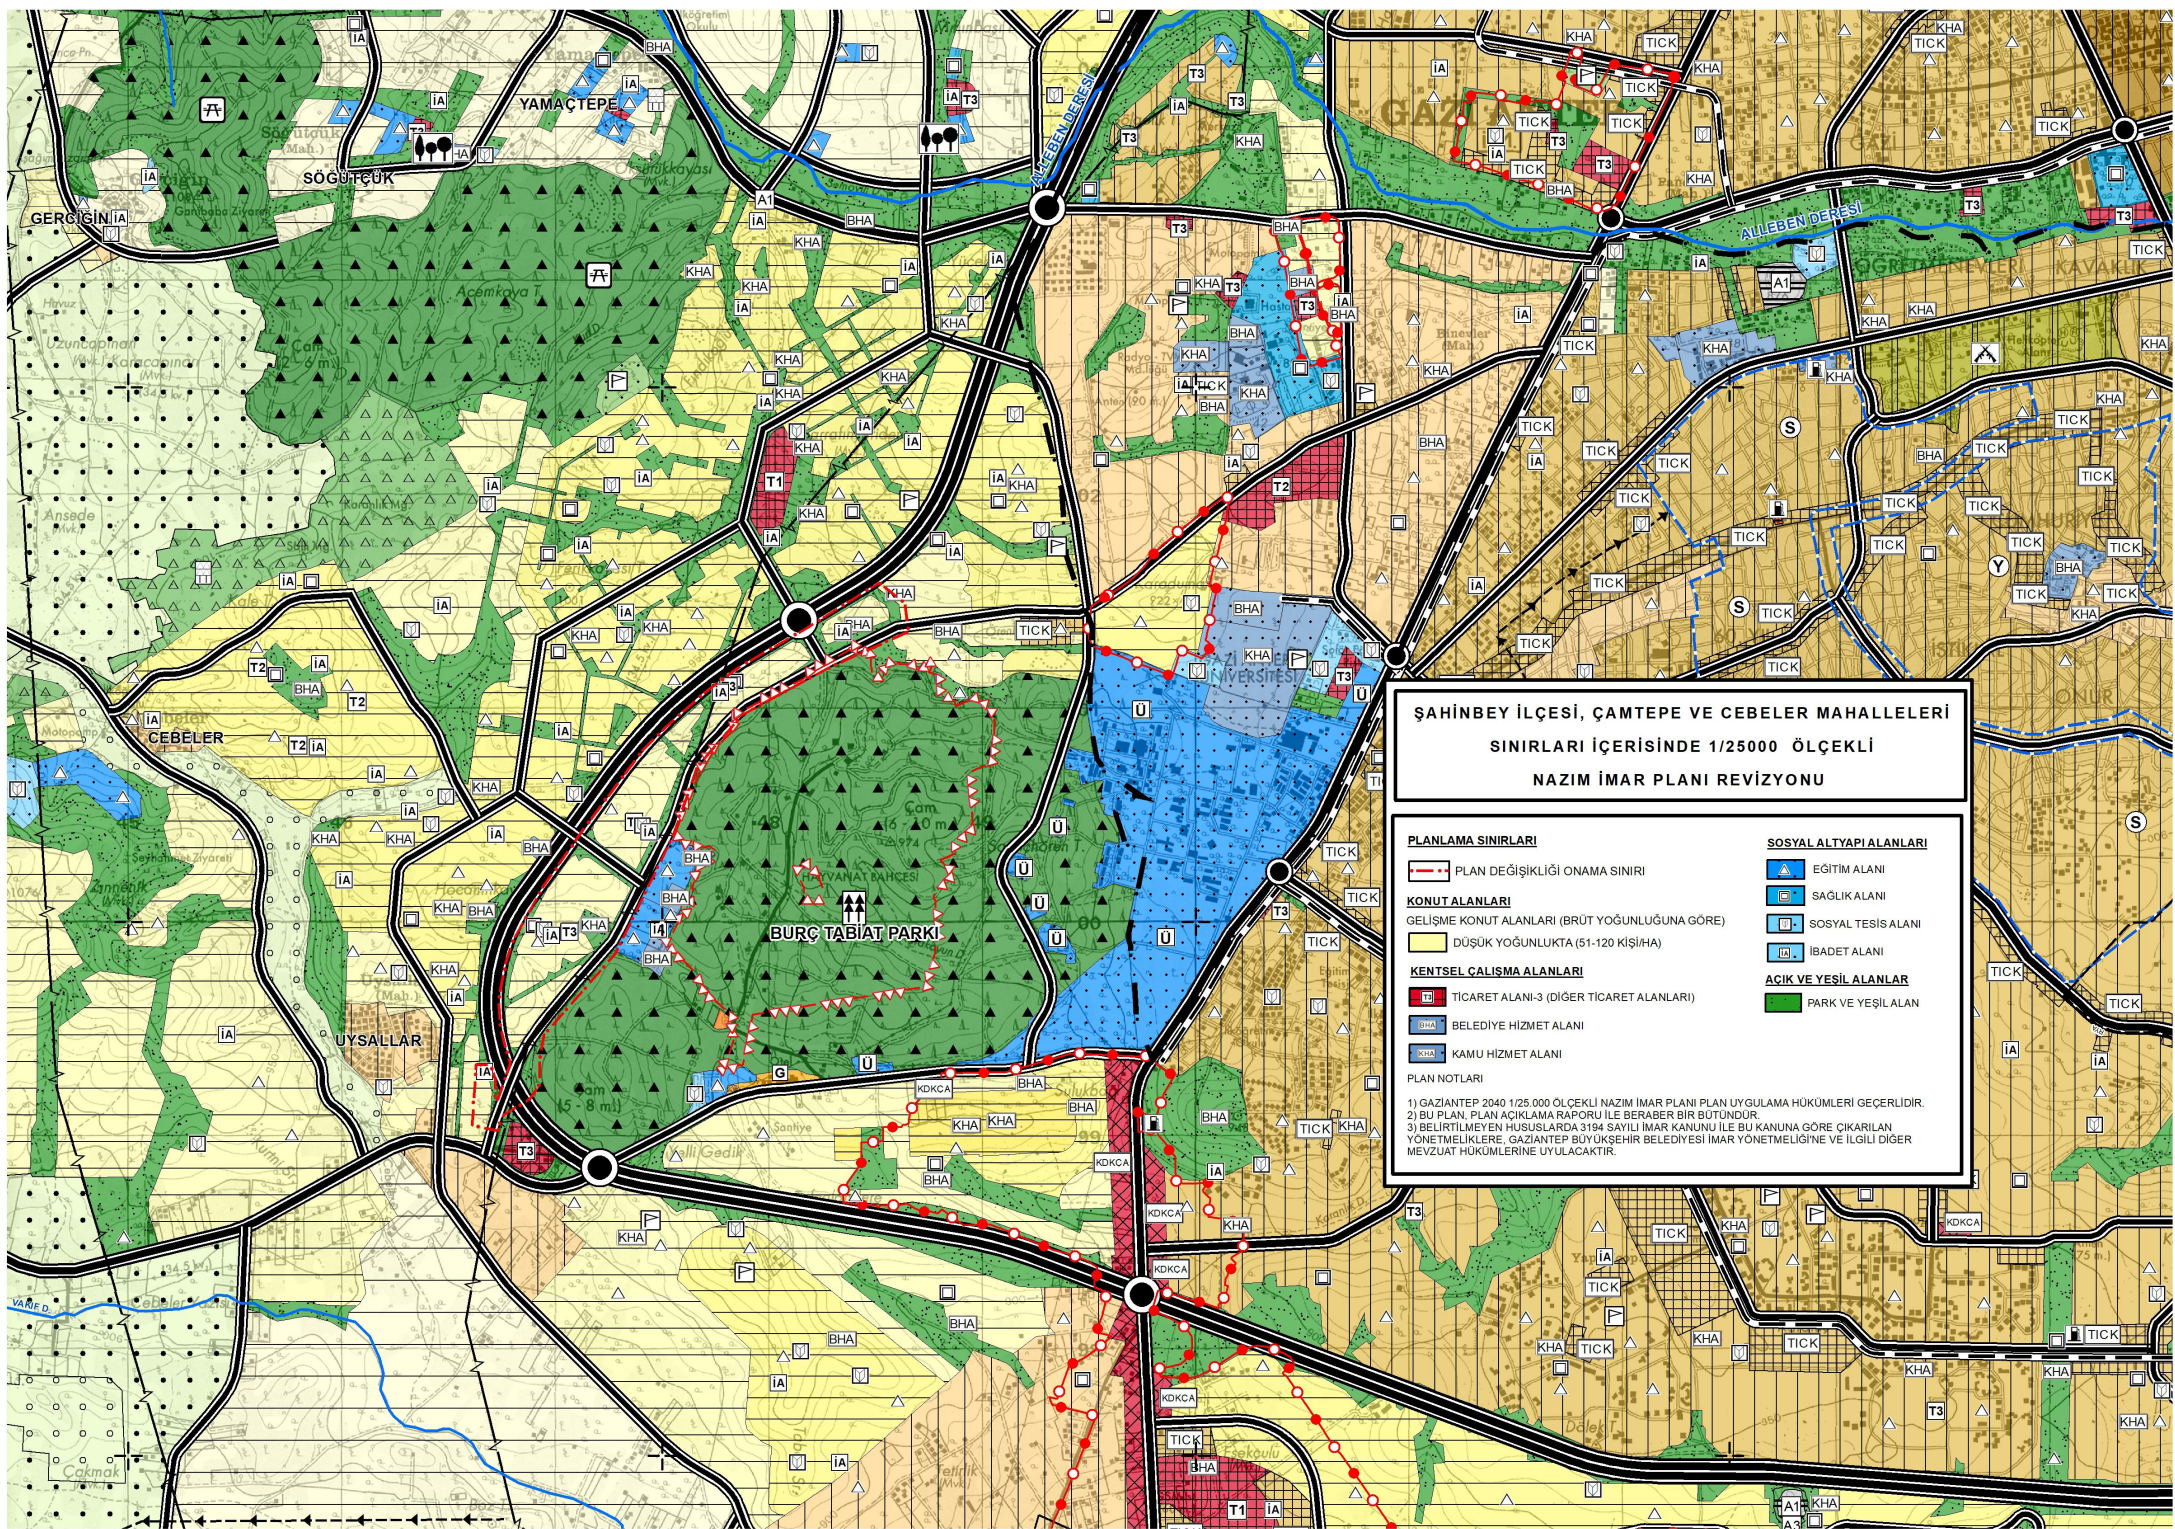

**ŞAHİNBEY İLÇESİ, ÇAMTEPE VE CEBELER MAHALLELERİ
SINIRLARI İÇERİSİNDE 1/25000 ÖLÇEKLİ
NAZIM İMAR PLANI REVİZYONU**

PLANLAMA SINIRLARI	SOSYAL ALTYAPI ALANLARI
PLAN DEĞİŞİKLİĞİ ONAMA SINIRI	EĞİTİM ALANI
KONUT ALANLARI	SAĞLIK ALANI
GELİŞME KONUT ALANLARI (BRÜT YOĞUNLUĞUNA GÖRE)	SOSYAL TESİS ALANI
DÜŞÜK YOĞUNLUKTA (51-120 KİŞİ/HA)	İBADET ALANI
KENTSEL ÇALIŞMA ALANLARI	AÇIK VE YEŞİL ALANLAR
TİCARET ALANI-3 (DİĞER TİCARET ALANLARI)	PARK VE YEŞİL ALAN
BELEDİYE HİZMET ALANI	
KAMU HİZMET ALANI	

PLAN NOTLARI

1) GAZİANTEP 2040 1/25.000 ÖLÇEKLİ NAZIM İMAR PLANI PLAN UYGULAMA HÜKÜMLERİ GEÇERLİDİR.
2) BU PLAN, PLAN AÇIKLAMA RAPORU İLE BERABER BİR BÜTÜNDÜR.
3) BELİRTİLMİYEN HUSUSLARDA 3194 SAYILI İMAR KANUNU İLE BU KANUNA GÖRE ÇIKARILAN YÖNETMELİKLERE, GAZİANTEP BÜYÜKŞEHİR BELEDİYESİ İMAR YÖNETMELİĞİNE VE İLGİLİ DİĞER MEVZUAT HÜKÜMLERİNE UYULACAKTIR.