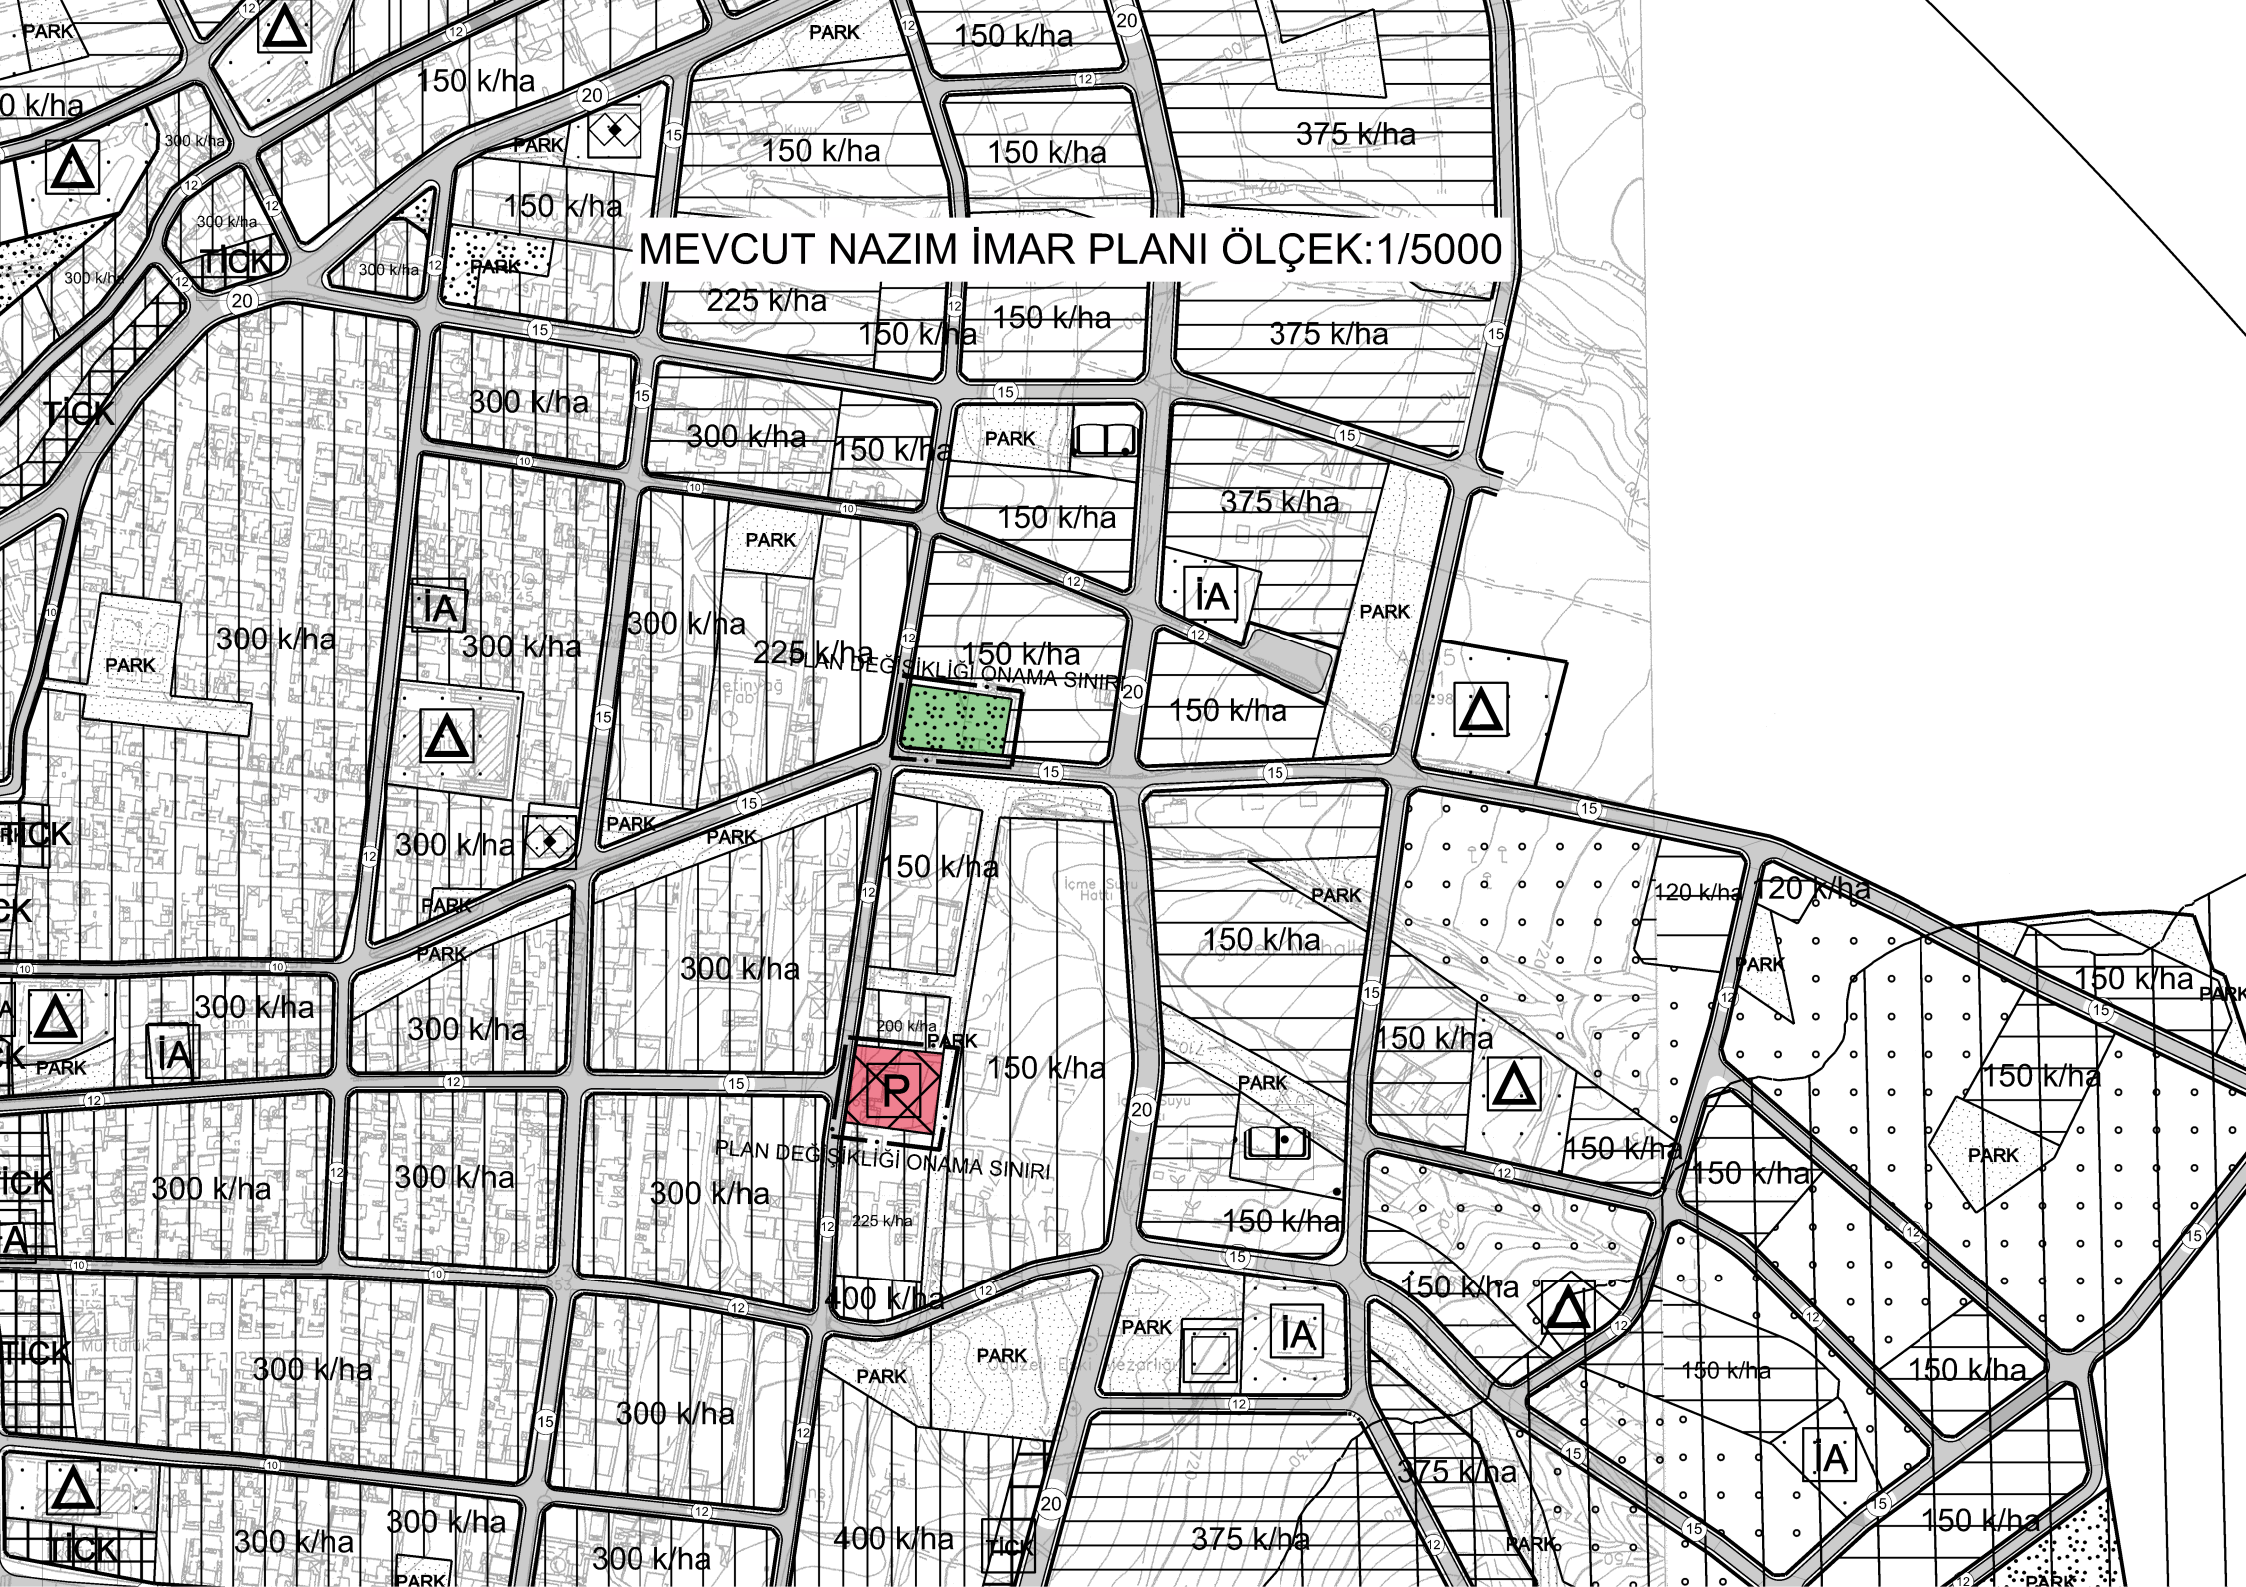MEVCUT NAZIM İMAR PLANI ÖLÇEK:1/5000