

**ŞEHİTKAMİL İLÇESİ BAĞBAŞI MAHALLESİ
YENİLENEBİLİR ENERJİ KAYNAKLARINA DAYALI
ÜRETİM TESİSİ ALANI
(Biyogaz Üretim Alanı ve Güneş Enerjisi Santrali)**

**1/25000 ÖLÇEKLİ NAZIM İMAR PLANI DEĞİŞİKLİĞİ
ve
1/5000 ÖLÇEKLİ NAZIM İMAR PLANI
AÇIKLAMA RAPORU**

KONUM

Gaziantep ili, Şehitkamil İlçesi, Bağbaşı Mahallesi sınırları içerisinde bulunan planlama alanı, Bağbaşı Mahalle merkezinin doğusunda, Akçagöze Mahalle merkezinin kuzeyinde yer almaktadır.




Şekil 1: Planlama Alanı Konumu

YÜRÜRLÜKTE OLAN PLANDAKİ DURUMU


Planlama alanı yürürlükteki 1/25.000 ölçekli nazım imar planında tarım alanı, 1/5000 ölçekli nazım imar planında ise plansız alan olarak görülmektedir.

52

[Handwritten signature]

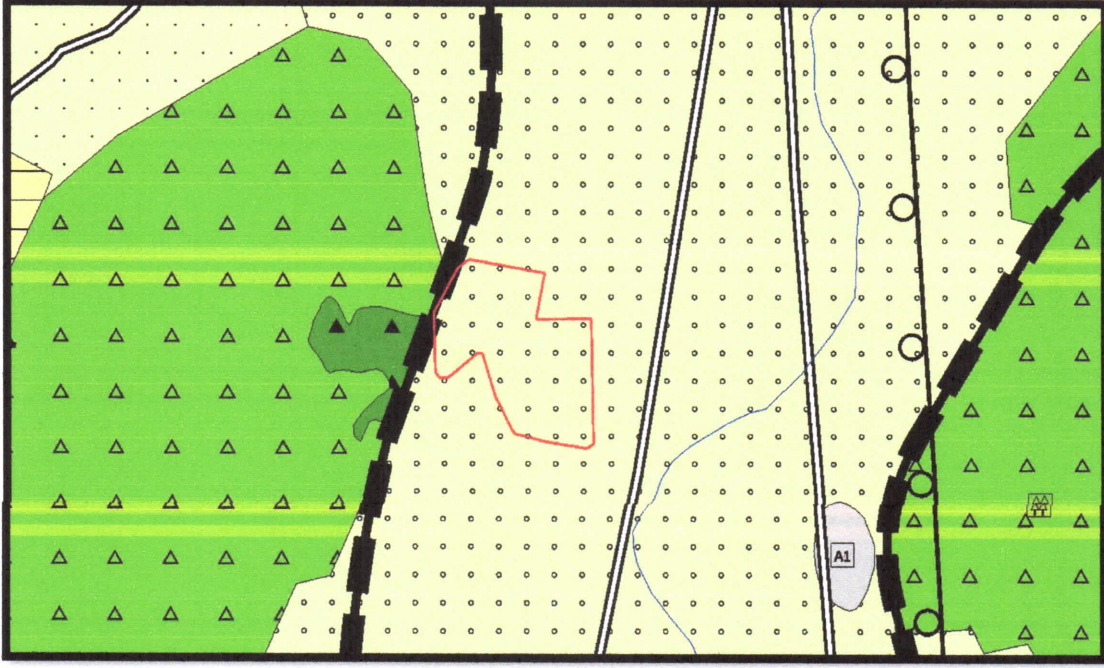

Şekil 2: Planlama Alanı Mevcut 1/25.000 Ölçekli Nazım İmar Planı

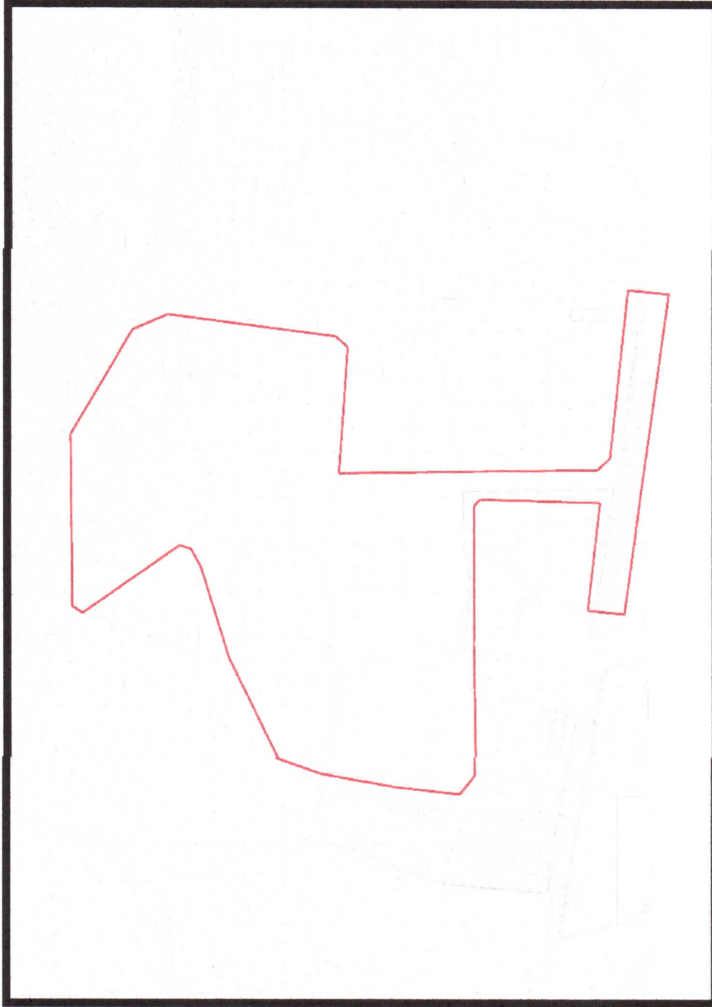

Şekil 3: Planlama Alanı Mevcut Durum


5/2

8/8

PLAN GEREKÇESİ VE PLAN KARARLARI

Dünyada ve Türkiye' de bilim ve teknolojinin gelişmesi ile birlikte enerji ihtiyacı her geçen gün giderek artmaktadır. Sürekli olarak artış gösteren enerji ihtiyacını karşılamak için enerji üretiminde alternatif arayışlar içinde olmak, teknik ve ekonomik gelişmeleri yakından izlemek, enerji alanındaki gelişmeleri sürdürebilmek ve yürütebilmek kaçınılmaz olmuştur.

Güneş enerjisi konusunda dünyanın önde gelen ülkeleri arasına girmeye çalışan Türkiye sahip olduğu potansiyeliyle öne çıkmaktadır. Avrupa ve diğer dünya devletlerine göre ülkemizin güneş enerjisi potansiyeli ve yıllık güneşlenme süresi oldukça fazladır. Özellikle son yıllarda ülkemiz güneş enerji sistemleri sektöründe büyük yatırımlar yapmaktadır. Bahse konu planlama alanında **6360 ve 5216 sayılı Yasalar** ile Büyükşehir Belediyemize verilen görevler kapsamında, katı atık ve çöplerin, toplum ve çevre sağlığı üzerindeki olumsuz etkilerinin önlenmesi ve ilçelerde *oluşan atıkların düzenli depolama sahasına getirilerek bu alanda mevzuata uygun olarak bertaraf edilmesi* ile Gaziantep ilinin güneşlenme süresi potansiyelini kullanarak enerji üretimi sektöründe yatırımlar yapmak amacıyla Çevre Koruma ve Kontrol Dairesi Başkanlığı'nın talebi doğrultusunda bahsi geçen taşınmaz üzerinde ve yakın çevresi için hazırlanan 1/25000 ve 1/5000 Ölçekli Nazım İmar Planları ile ilgili düzenleme 'Mekansal Planlar Yapım Yönetmeliği' gösterim tekniğine uygun olarak yapılarak, '**Enerji Üretim Alanı (Biyogaz Üretim Alanı ve Güneş Enerjisi Santrali) ve İmar Yolları**' olarak planlanmıştır.

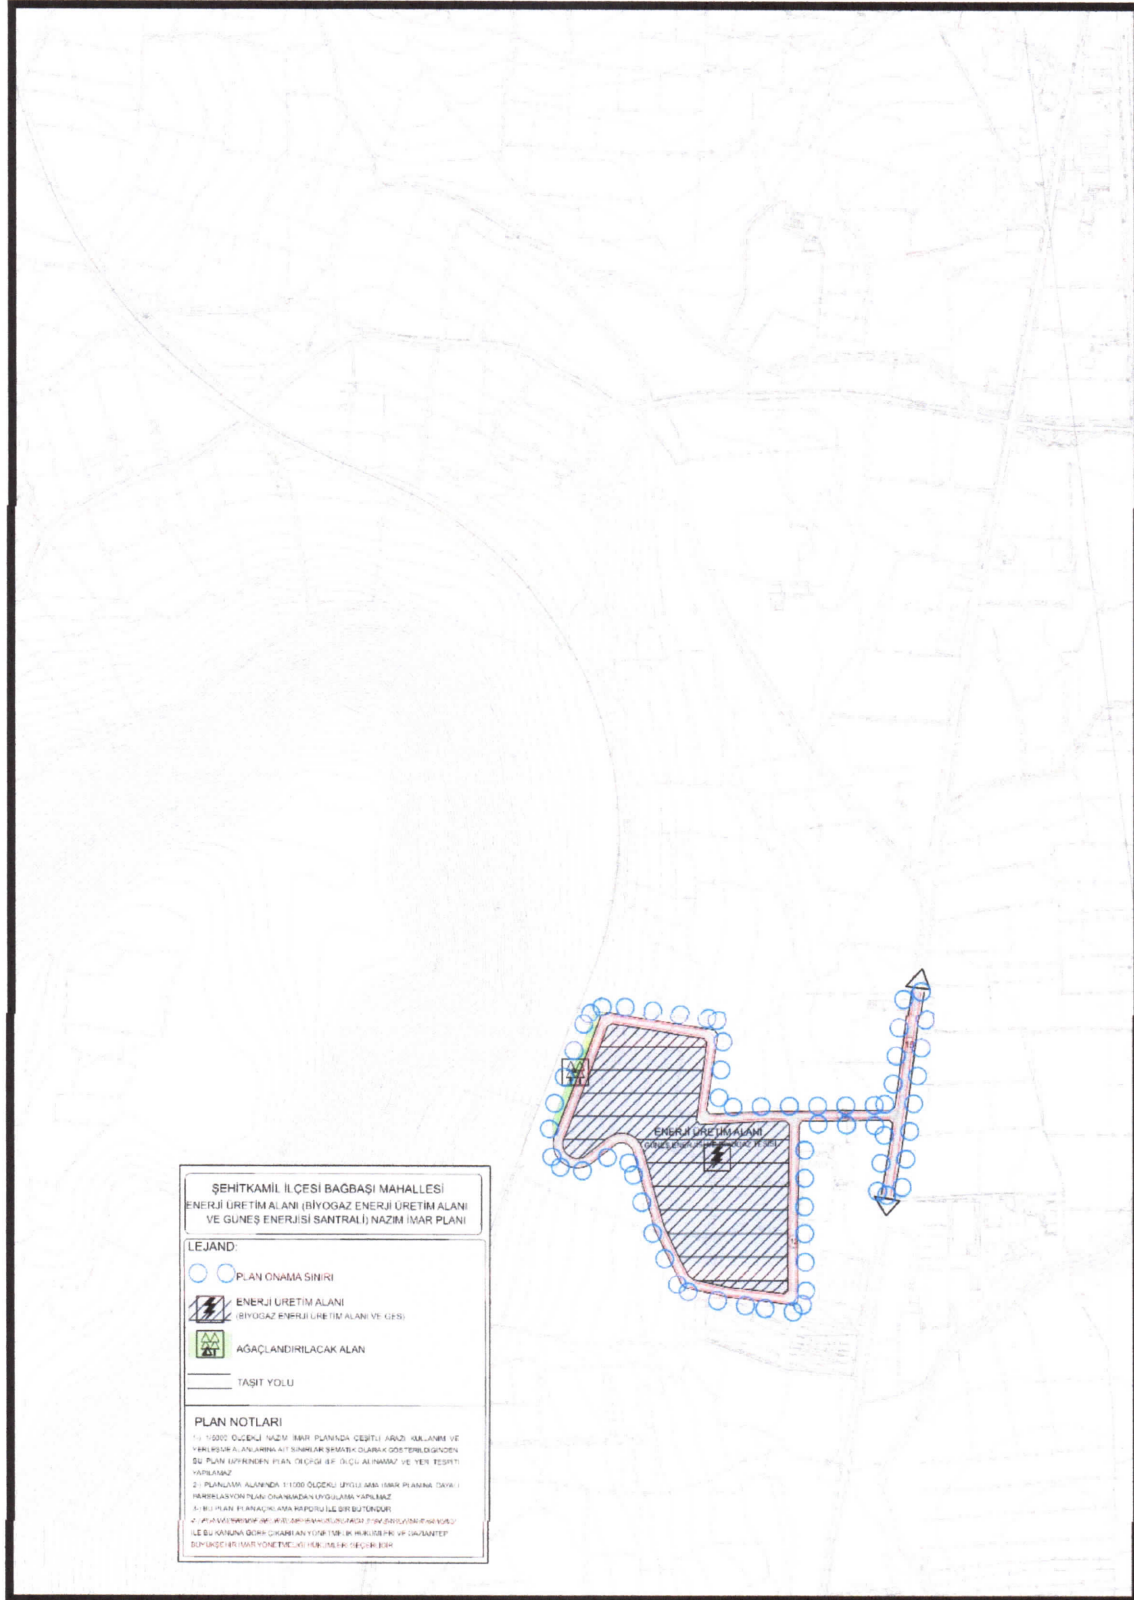

Şekil 5: Planlama Alanı Öneri 1/5000 Ölçekli Nazım İmar Planı

54

PLAN NOTLARI

1/25000 ÖLÇEKLİ NAZIM İMAR PLANI DEĞİŞİKLİĞİ PLAN NOTLARI

1-) BU PLAN DEĞİŞİKLİĞİNDE GAZİANTEP 2040 1/25000 ÖLÇEKLİ NAZIM İMAR PLANI UYGULAMA HÜKÜMLERİ GEÇERLİDİR.

2-) BU PLAN, PLAN AÇIKLAMA RAPORU İLE BİR BÜTÜNDÜR.

3-) BELİRTİLMİYEN HUSUSLARDA 3194 SAYILI İMAR KANUNU İLE BU KANUNA GÖRE ÇIKARTILAN YÖNETMELİKLERİN VE GAZİANTEP BÜYÜKŞEHİR BELEDİYESİ İMAR YÖNETMELİĞİ'NİN HÜKÜMLERİNE UYULACAKTIR.

1/5000 ÖLÇEKLİ NAZIM İMAR PLANI NOTLARI

1-) 1/5000 ÖLÇEKLİ NAZIM İMAR PLANINDA ÇEŞİTLİ ARAZİ KULLANIM VE YERLEŞME ALANLARINA AİT SINIRLAR ŞEMATİK OLARAK GÖSTERİLDİĞİNDEN, BU PLAN ÜZERİNDEN PLAN ÖLÇEĞİ İLE ÖLÇÜ ALINAMAZ VE YER TESPİTİ YAPILAMAZ.

2-) PLANLAMA ALANINDA 1/1000 ÖLÇEKLİ UYGULAMA İMAR PLANINA DAYALI PARSELASYON PLANI ONANMADAN UYGULAMA YAPILMAZ.

3-) BU PLAN, PLAN AÇIKLAMA RAPORU İLE BİR BÜTÜNDÜR.

4-) PLAN ÜZERİNDE BELİRTİLMİYEN HUSUSLARDA 3194 SAYILI İMAR KANUNU İLE BU KANUNA GÖRE ÇIKARILAN YÖNETMELİK HÜKÜMLERİ VE GAZİANTEP BÜYÜKŞEHİR İMAR YÖNETMELİĞİ HÜKÜMLERİ GEÇERLİDİR.



Solmaz Burcu ÜNALDIK

Şehir Plancısı



Bülent ÇEKİLMEZ

Şehir Plancısı