


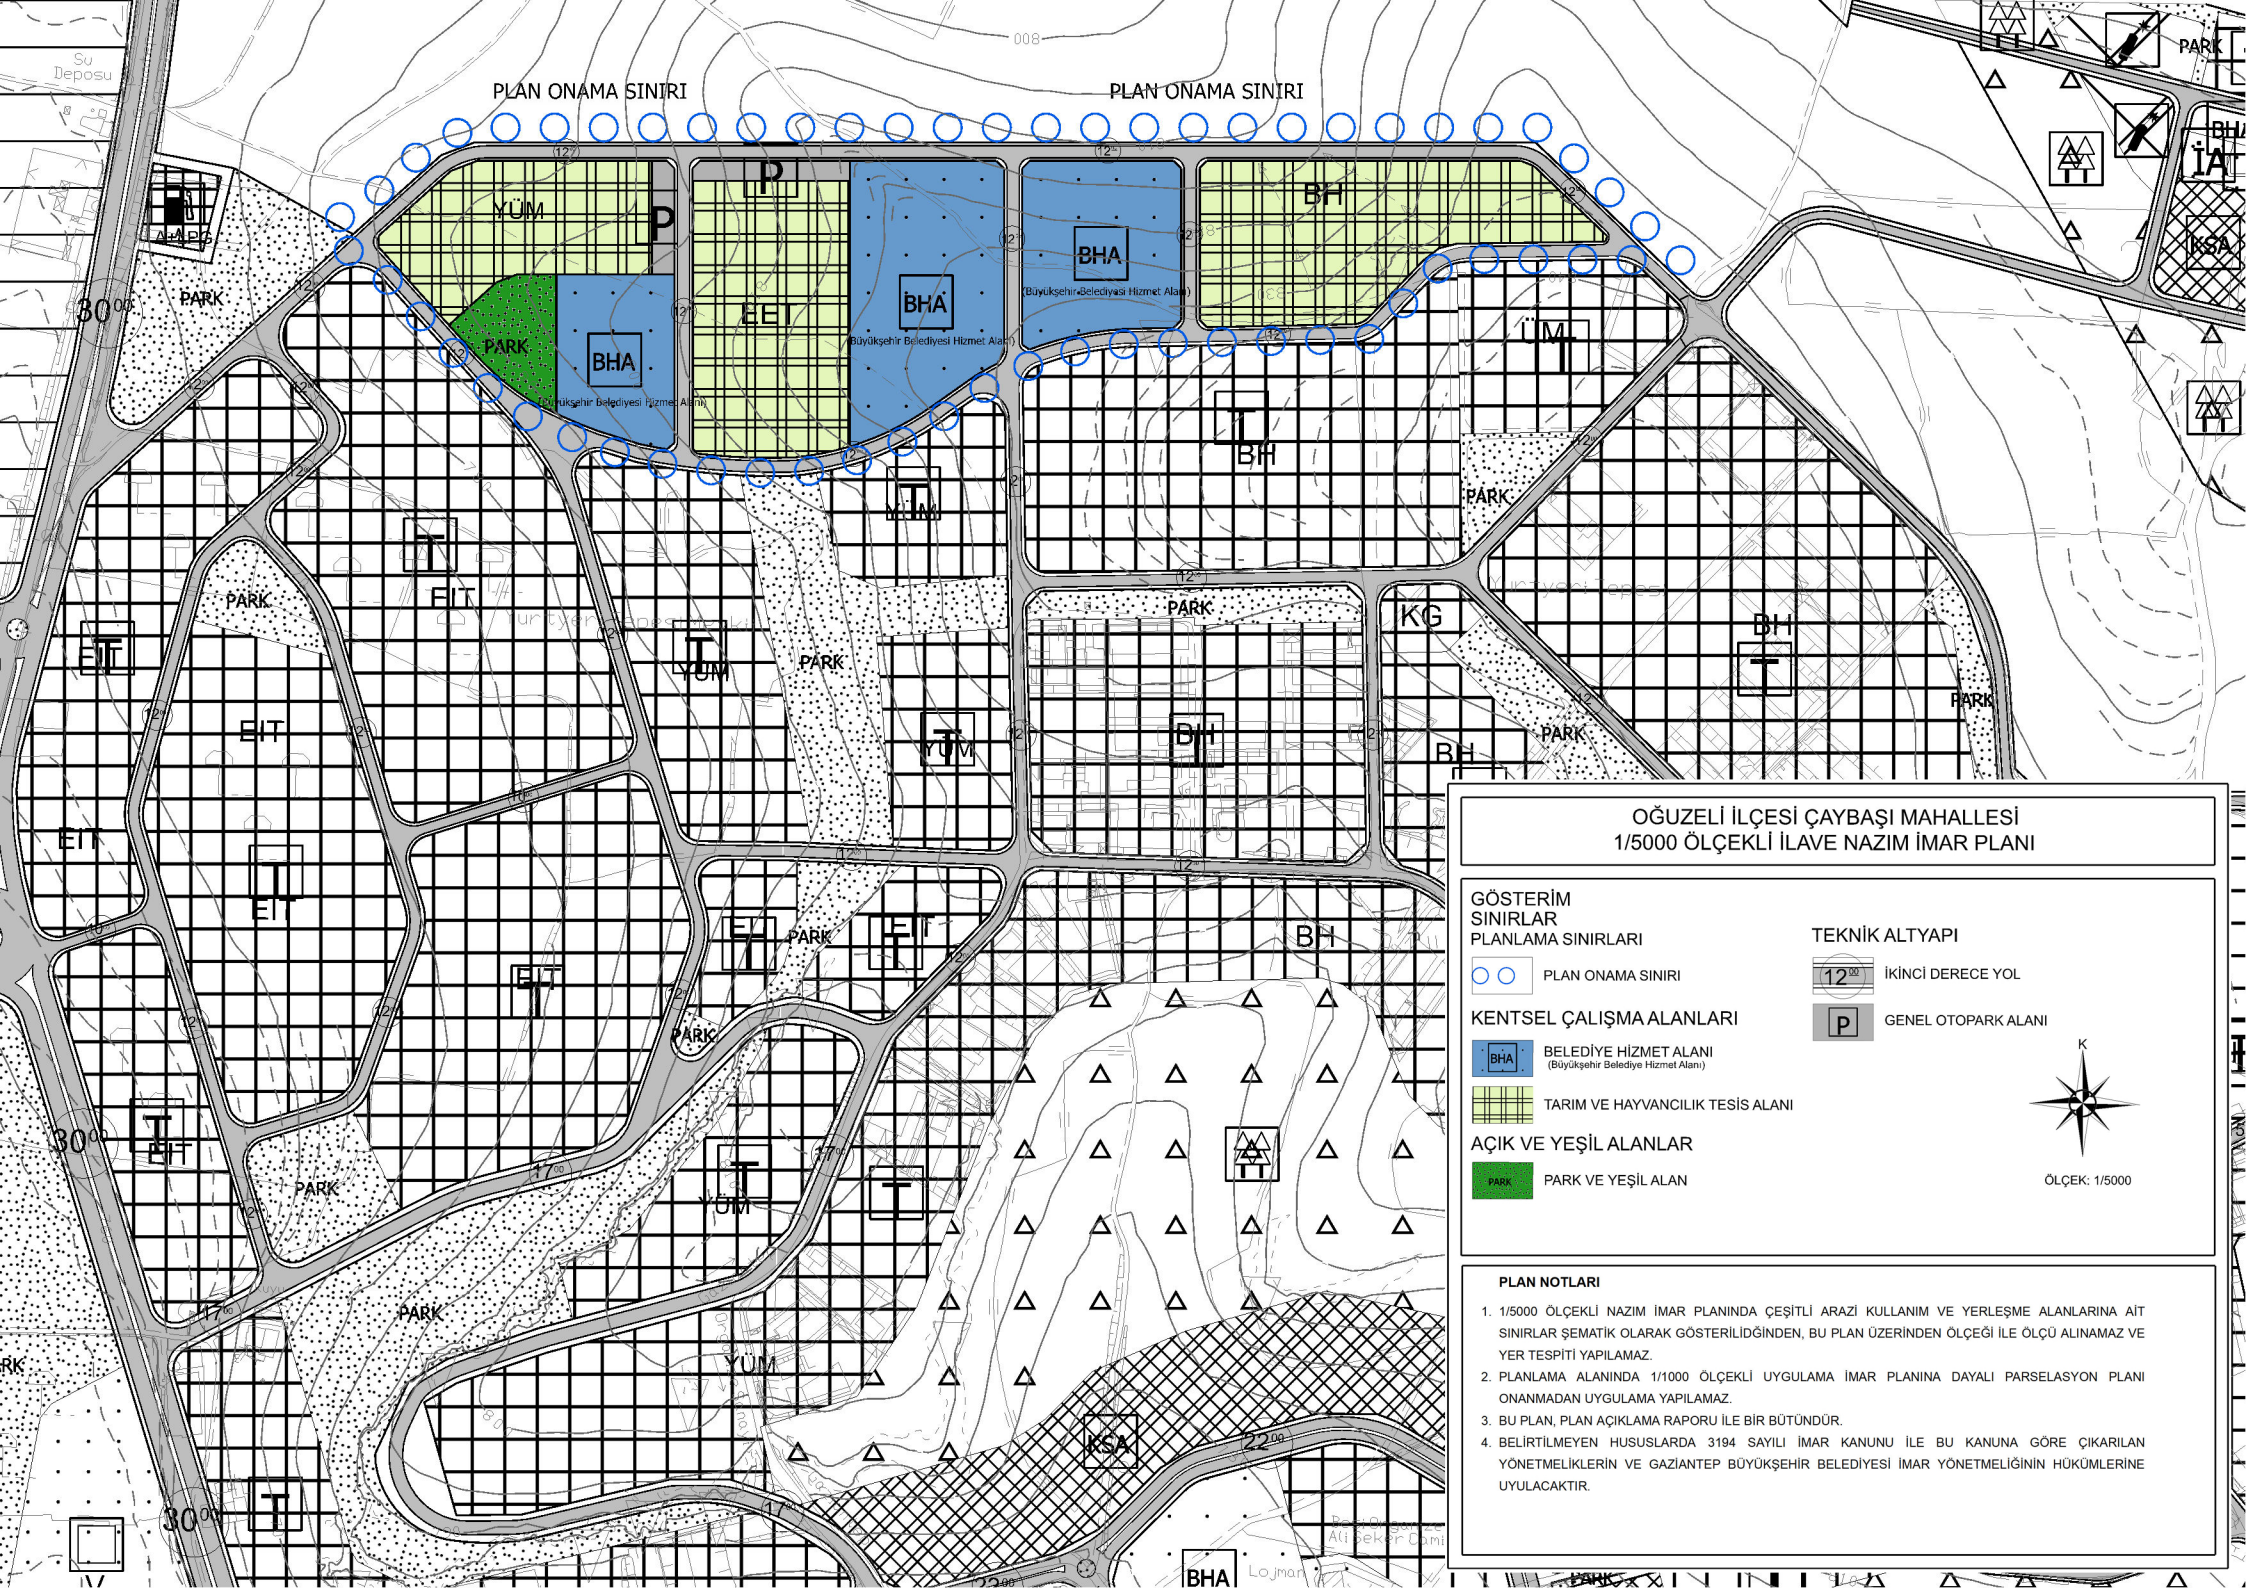

OĞUZELİ İLÇESİ ÇAYBAŞI MAHALLESİ  
1/5000 ÖLÇEKLİ İLAVE NAZIM İMAR PLANI

GÖSTERİM  
SINIRLAR  
PLANLAMA SINIRLARI

○ ○ PLAN ONAMA SINIRI

KENTSEL ÇALIŞMA ALANLARI

BHA BELEDİYE HİZMET ALANI  
(Büyükşehir Belediye Hizmet Alanı)

TARIM VE HAYVANCILIK TESİS ALANI


AÇIK VE YEŞİL ALANLAR

PARK PARK VE YEŞİL ALAN

TEKNİK ALTYAPI

12.00 İKİNCİ DERECE YOL

P GENEL OTOPARK ALANI

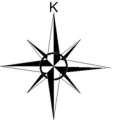

ÖLÇEK: 1/5000

PLAN NOTLARI

- 1/5000 ÖLÇEKLİ NAZIM İMAR PLANINDA ÇEŞİTLİ ARAZI KULLANIM VE YERLEŞME ALANLARINA AIT SINIRLAR ŞEMATİK OLARAK GÖSTERİLDİĞİNDEN, BU PLAN ÜZERİNDEN ÖLÇEĞİ İLE ÖLÇÜ ALINAMAZ VE YER TESPİTİ YAPILAMAZ.
- PLANLAMA ALANINDA 1/1000 ÖLÇEKLİ UYGULAMA İMAR PLANINA DAYALI PARSELASYON PLANI ONANMADAN UYGULAMA YAPILAMAZ.
- BU PLAN, PLAN AÇIKLAMA RAPORU İLE BİR BÜTÜNDÜR.
- BELİRTİLMİYEN HUSUSLARDA 3194 SAYILI İMAR KANUNU İLE BU KANUNA GÖRE ÇIKARILAN YÖNETMELİKLERİN VE GAZİANTEP BÜYÜKŞEHİR BELEDİYESİ İMAR YÖNETMELİĞİNİN HÜKÜMLERİNE UYULACAKTIR.