



ARABAN
(GAZİANTEP)
N39-a-09-c

N39-a-09-b

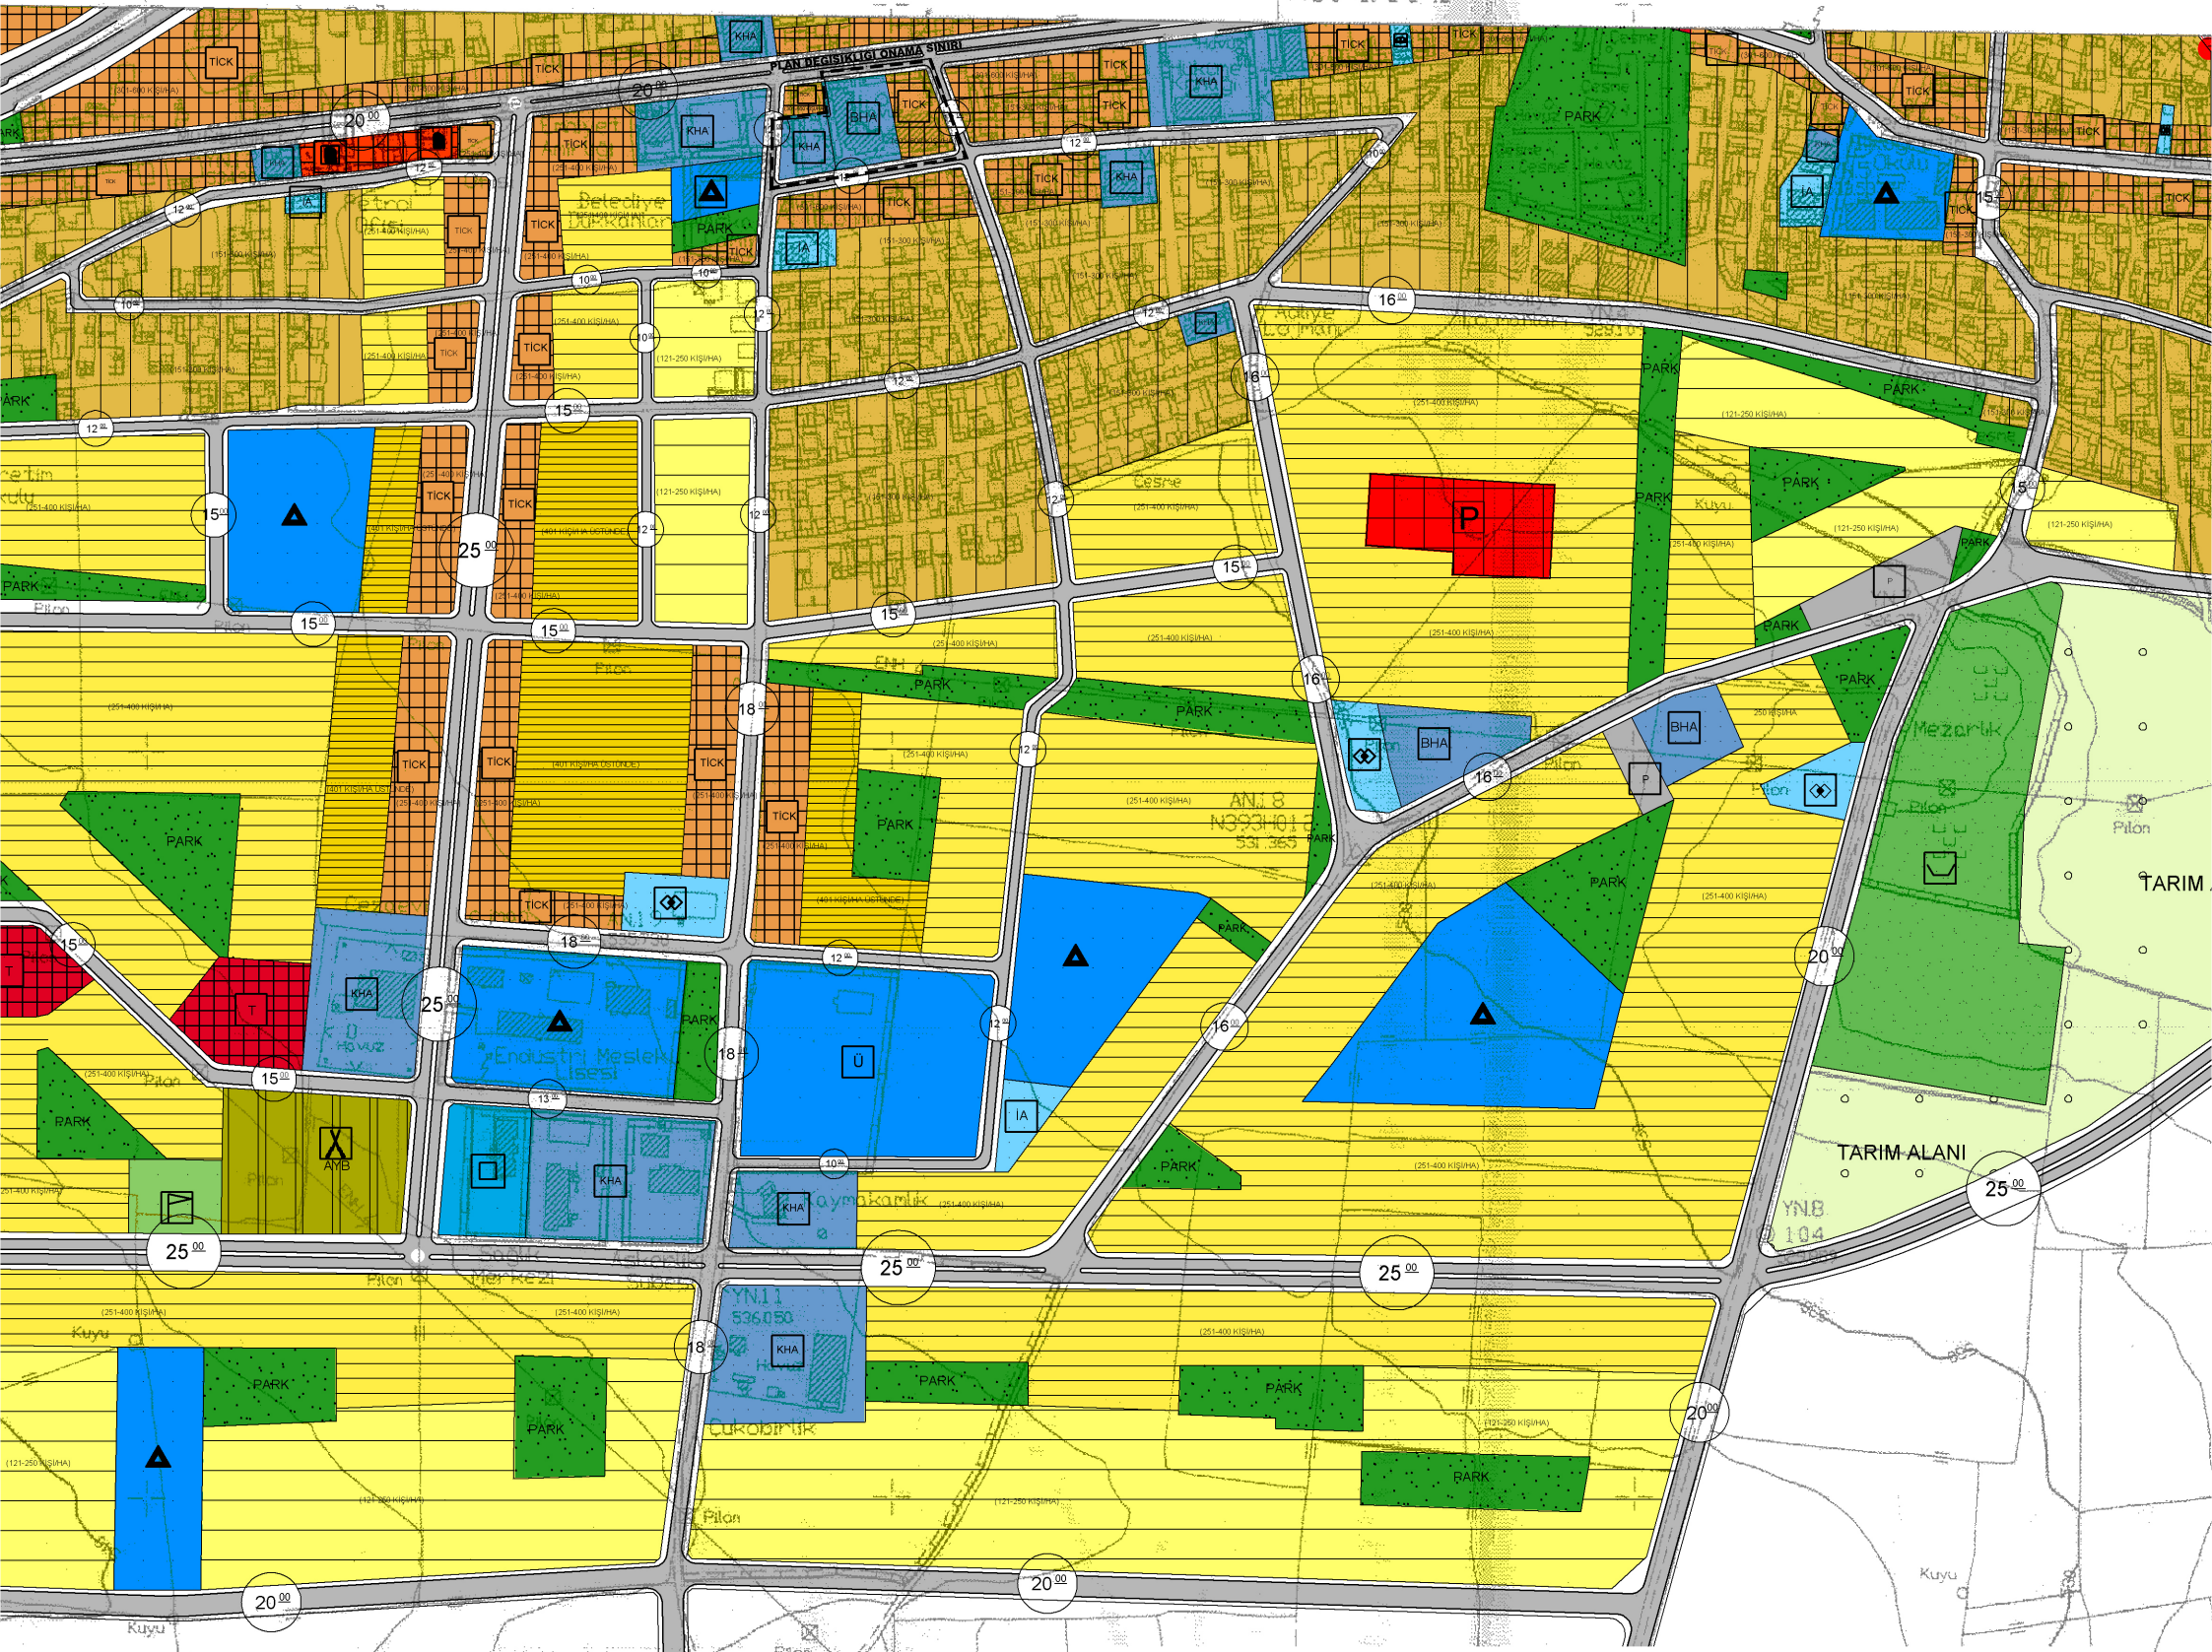


ARABAN İLÇESİ , TURGUT ÖZAL MAHALLESİ
BELEDİYE HİZMET ALANI
KAMU HİZMET ALANI VE TİCARET - KONUT ALANI
NAZIM İMAR PLANI DEĞİŞİKLİĞİ

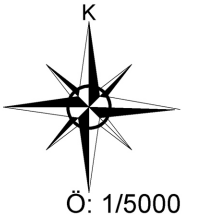

LEJAND:



PLAN DEĞİŞİKLİĞİ ONAMA SINIRI

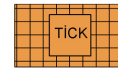

TİCARET - KONUT ALANI (301-600 KİŞİ/HA)



BELEDİYE HİZMET ALANI



KAMU HİZMET ALANI

PLAN NOTU

- 1.1/5000 ÖLÇEKLİ NAZIM İMAR PLANINDA ÇEŞİTLİ ARAZİ KULLANIM VE YERLEŞME ALANLARINA AIT SINIRLAR ŞEMATİK OLARAK GÖSTERİLDİĞİNDEN, BU PLAN ÜZERİNDEN PLAN ÖLÇEĞİ İLE ÖLÇÜ ALINAMAZ VE YER TESPİTİ YAPILAMAZ.
- 2.PLANLAMA ALANINDA 1/1000 ÖLÇEKLİ UYGULAMA İMAR PLANINA DAYALI PARSELYON PLANI ONANMADAN UYGULAMA YAPILMAZ.
- 3.BU PLAN, PLAN AÇIKLAMA RAPORU İLE BİR BÜTÜNDÜR.
- 4.PLAN ÜZERİNDE BELİRTİLMİYEN HUSUSLARDA 3194 SAYILI İMAR KANUNU İLE BU KANUNA GÖRE ÇIKARILAN YÖNETMELİK HÜKÜMLERİ VE GAZİANTEP BÜYÜKŞEHİR İMAR YÖNETMELİĞİ HÜKÜMLERİ GEÇERLİDİR.