


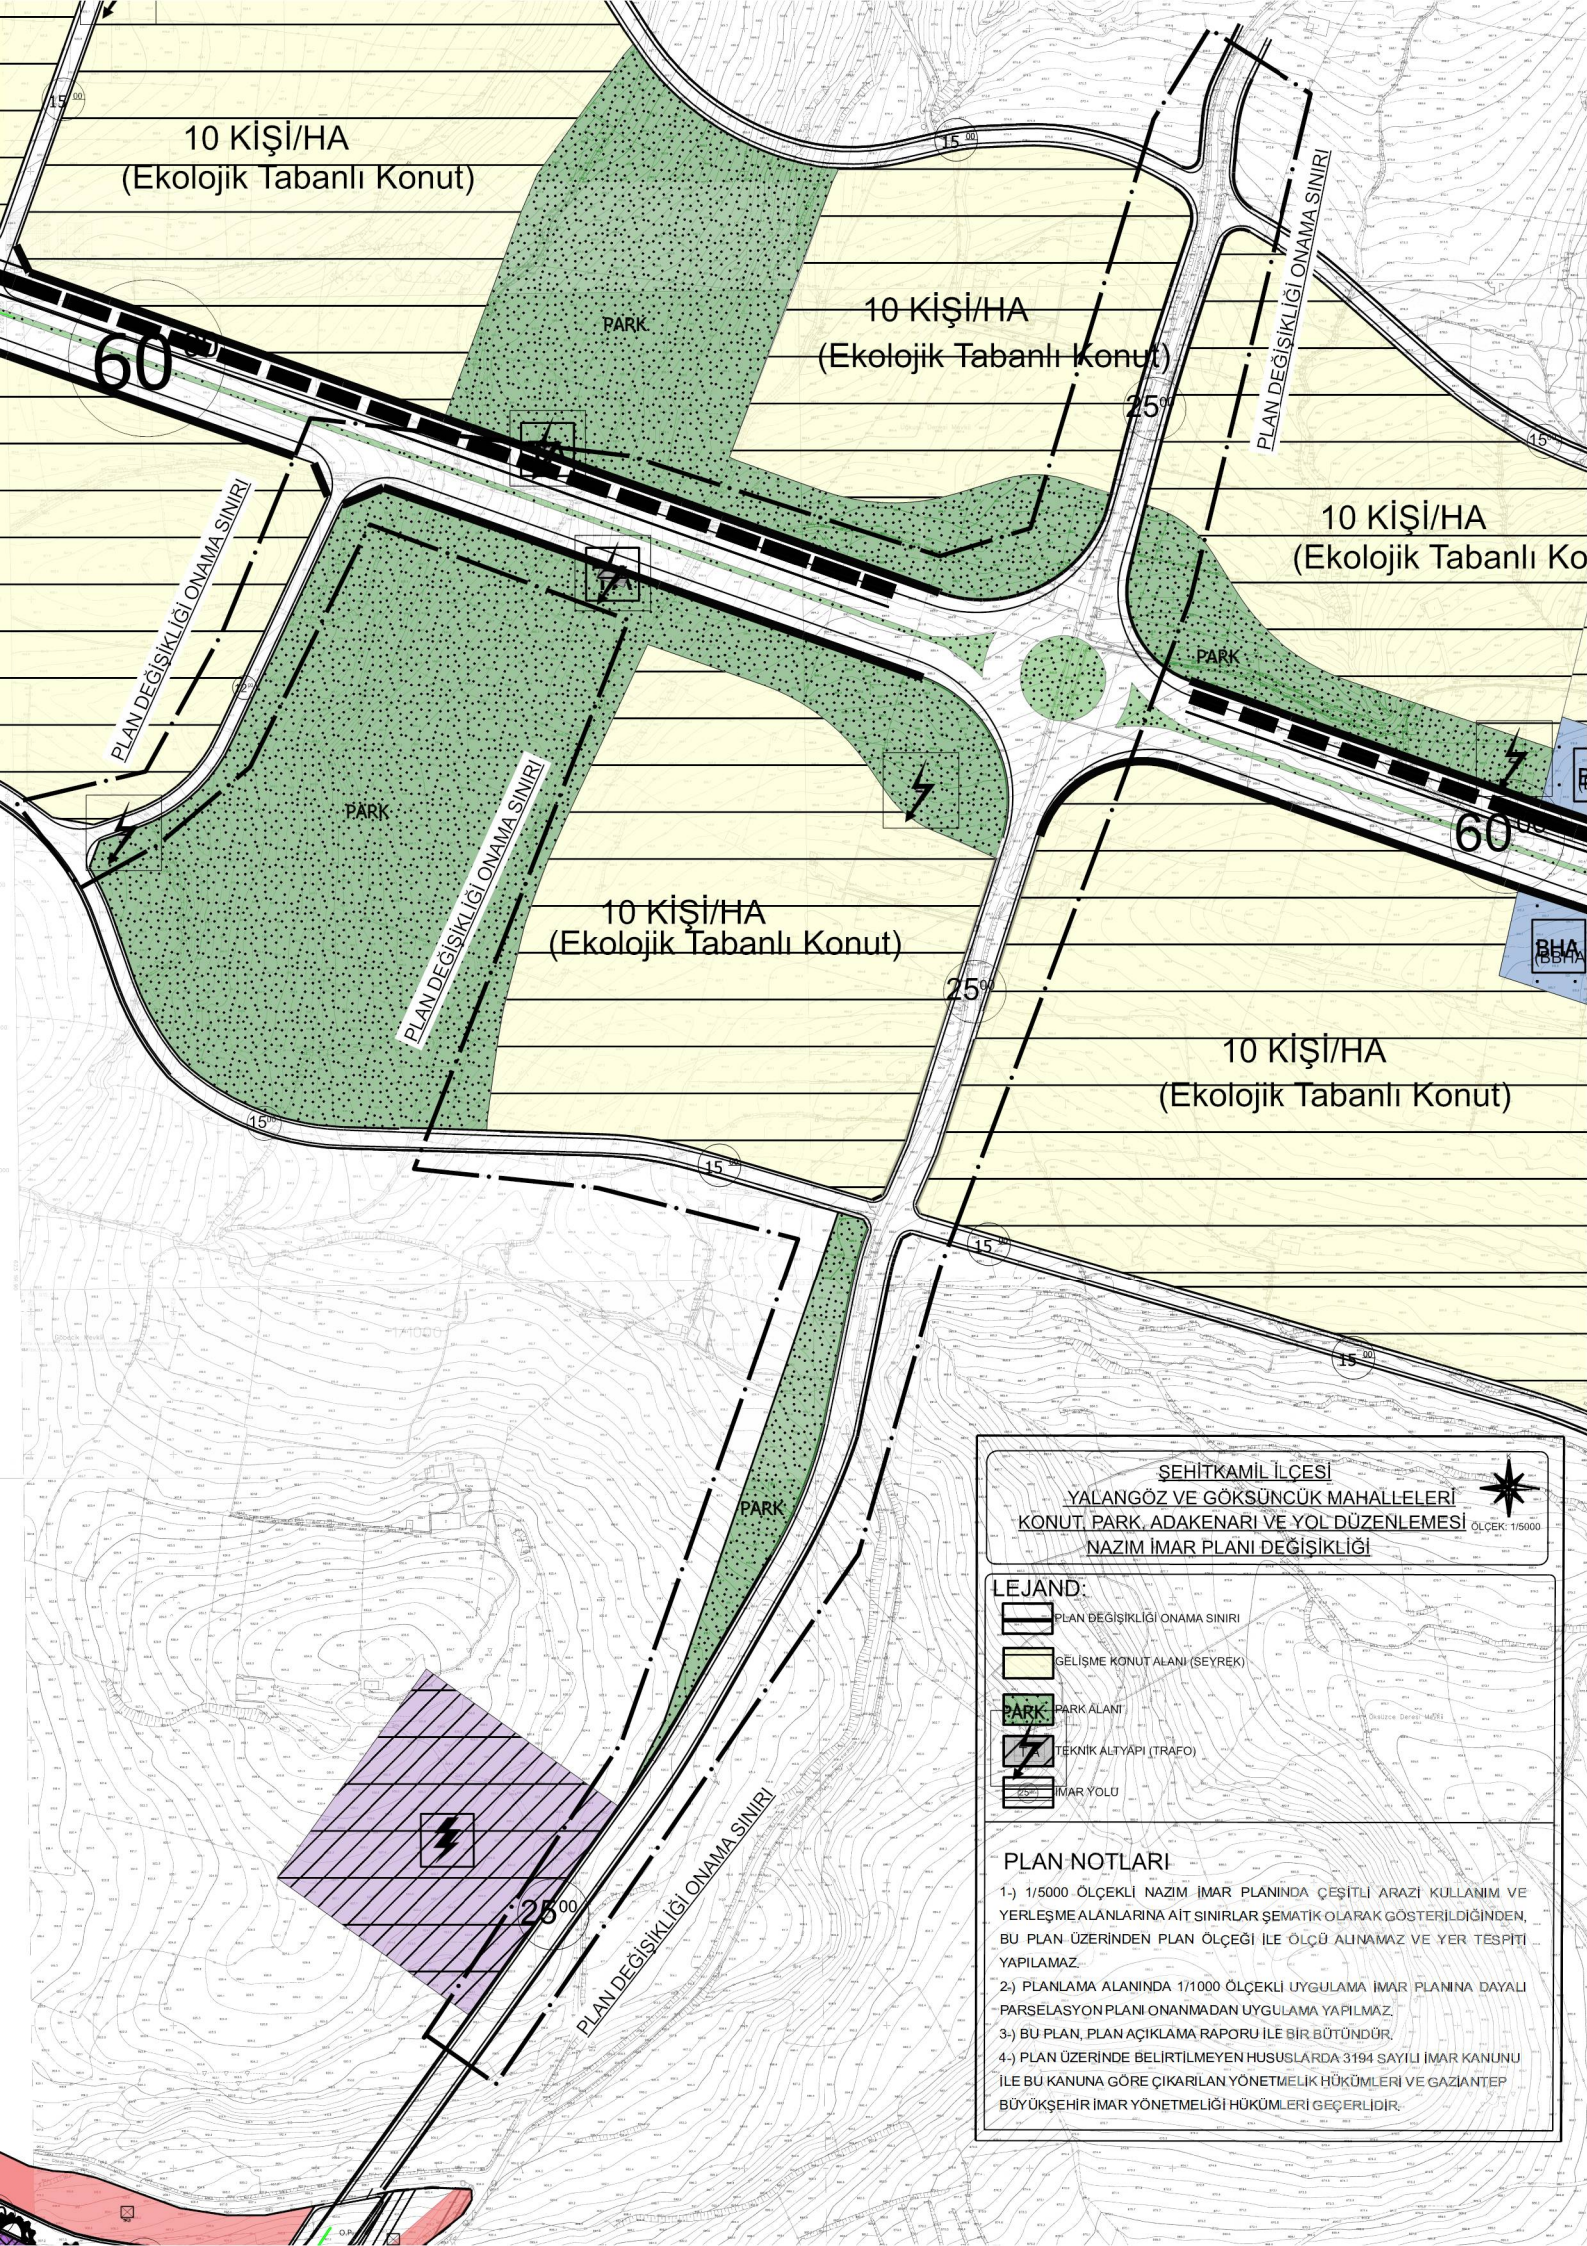

10 KİŞİ/HA
(Ekolojik Tabanlı Konut)

10 KİŞİ/HA
(Ekolojik Tabanlı Konut)

10 KİŞİ/HA
(Ekolojik Tabanlı Konut)

10 KİŞİ/HA
(Ekolojik Tabanlı Konut)

10 KİŞİ/HA
(Ekolojik Tabanlı Konut)

ŞEHİTKAMİL İLÇESİ
YALANGÖZ VE GÖKSÜNCÜK MAHALLELERİ
KONUT, PARK, ADAKENARI VE YOL DÜZENLEMESİ
NAZIM İMAR PLANI DEĞİŞİKLİĞİ



ÖLÇEK: 1/5000

LEJAND:

- PLAN DEĞİŞİKLİĞİ ONAMA SINIRI
- GELİŞME KONUT ALANI (SEYREK)
- PARK ALANI
- TEKNİK ALTYAPISI (TRAFO)
- İMAR YOLU

PLAN NOTLARI

- 1- 1/5000 ÖLÇEKLİ NAZIM İMAR PLANINDA ÇEŞİTLİ ARAZİ KULLANIM VE YERLEŞME ALANLARINA AİT SINIRLAR ŞEMATİK OLARAK GÖSTERİLDİĞİNDEN, BU PLAN ÜZERİNDEN PLAN ÖLÇEĞİ İLE ÖLÇÜ ALINAMAZ VE YER TESPİTİ YAPILAMAZ.
- 2- PLANLAMA ALANINDA 1/1000 ÖLÇEKLİ UYGULAMA İMAR PLANINA DAYALI PARSELASYON PLANI ONANMADAN UYGULAMA YAPILMAZ.
- 3- BU PLAN, PLAN AÇIKLAMA RAPORU İLE BİR BÜTÜNDÜR.
- 4- PLAN ÜZERİNDE BELİRTİLMİYEN HUSUSLARDA 3194 SAYILI İMAR KANUNU İLE BU KANUNA GÖRE ÇIKARILAN YÖNETMELİK HÜKÜMLERİ VE GAZİANTEP BÜYÜKŞEHİR İMAR YÖNETMELİĞİ HÜKÜMLERİ GEÇERLİDİR.