


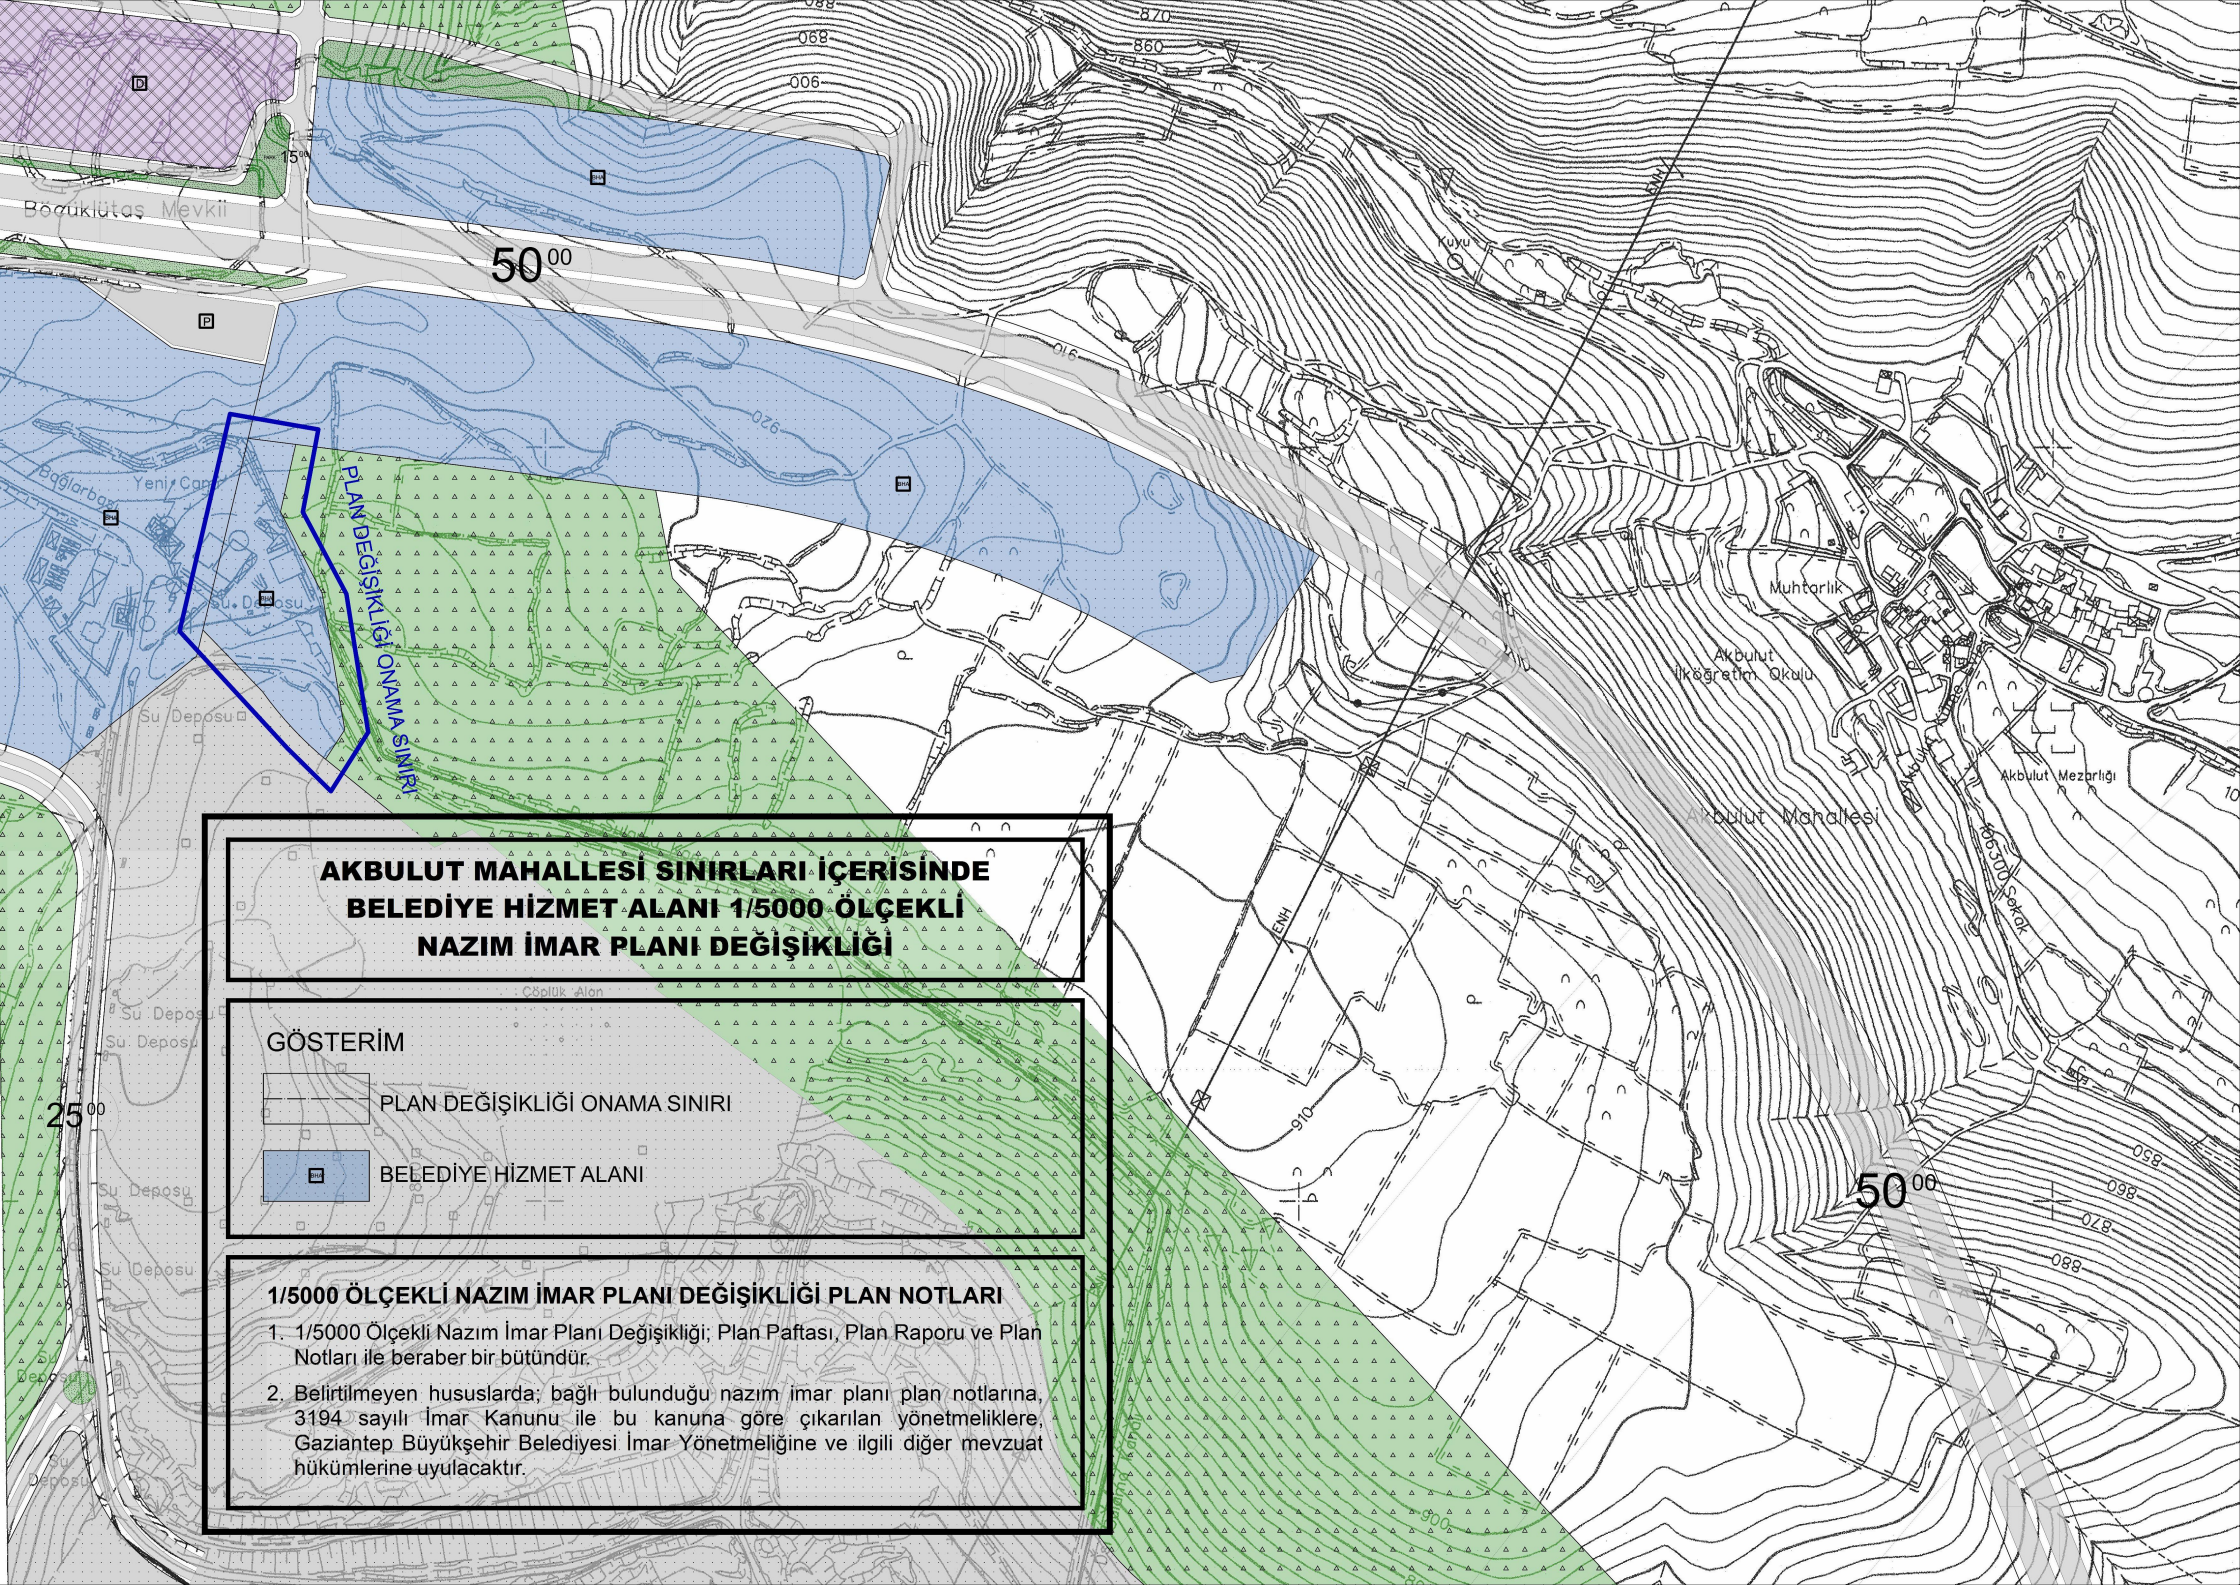

**AKBULUT MAHALLESİ SINIRLARI İÇERİSİNDE
BELEDİYE HİZMET ALANI 1/5000 ÖLÇEKLİ
NAZIM İMAR PLANI DEĞİŞİKLİĞİ**

GÖSTERİM

-  PLAN DEĞİŞİKLİĞİ ONAMA SINIRI
-  BELEDİYE HİZMET ALANI

1/5000 ÖLÇEKLİ NAZIM İMAR PLANI DEĞİŞİKLİĞİ PLAN NOTLARI

- 1/5000 Ölçekli Nazım İmar Planı Değişikliği; Plan Paftası, Plan Raporu ve Plan Notları ile beraber bir bütündür.
- Belirtilmeyen hususlarda; bağlı bulunduğu nazım imar planı plan notlarına, 3194 sayılı İmar Kanunu ile bu kanuna göre çıkarılan yönetmeliklere, Gaziantep Büyükşehir Belediyesi İmar Yönetmeliğine ve ilgili diğer mevzuat hükümlerine uyulacaktır.