




GAZİANTEP İLİ ŞEHİTKAMİL İLÇESİ KARACAÖREN MAHALLESİ
ATIKSU TESİSLERİ ALANI (ARITMA MERKEZİ) UYGULAMA İMAR PLANI DEĞİŞİKLİĞİ

LEJAND

SINIRLAR

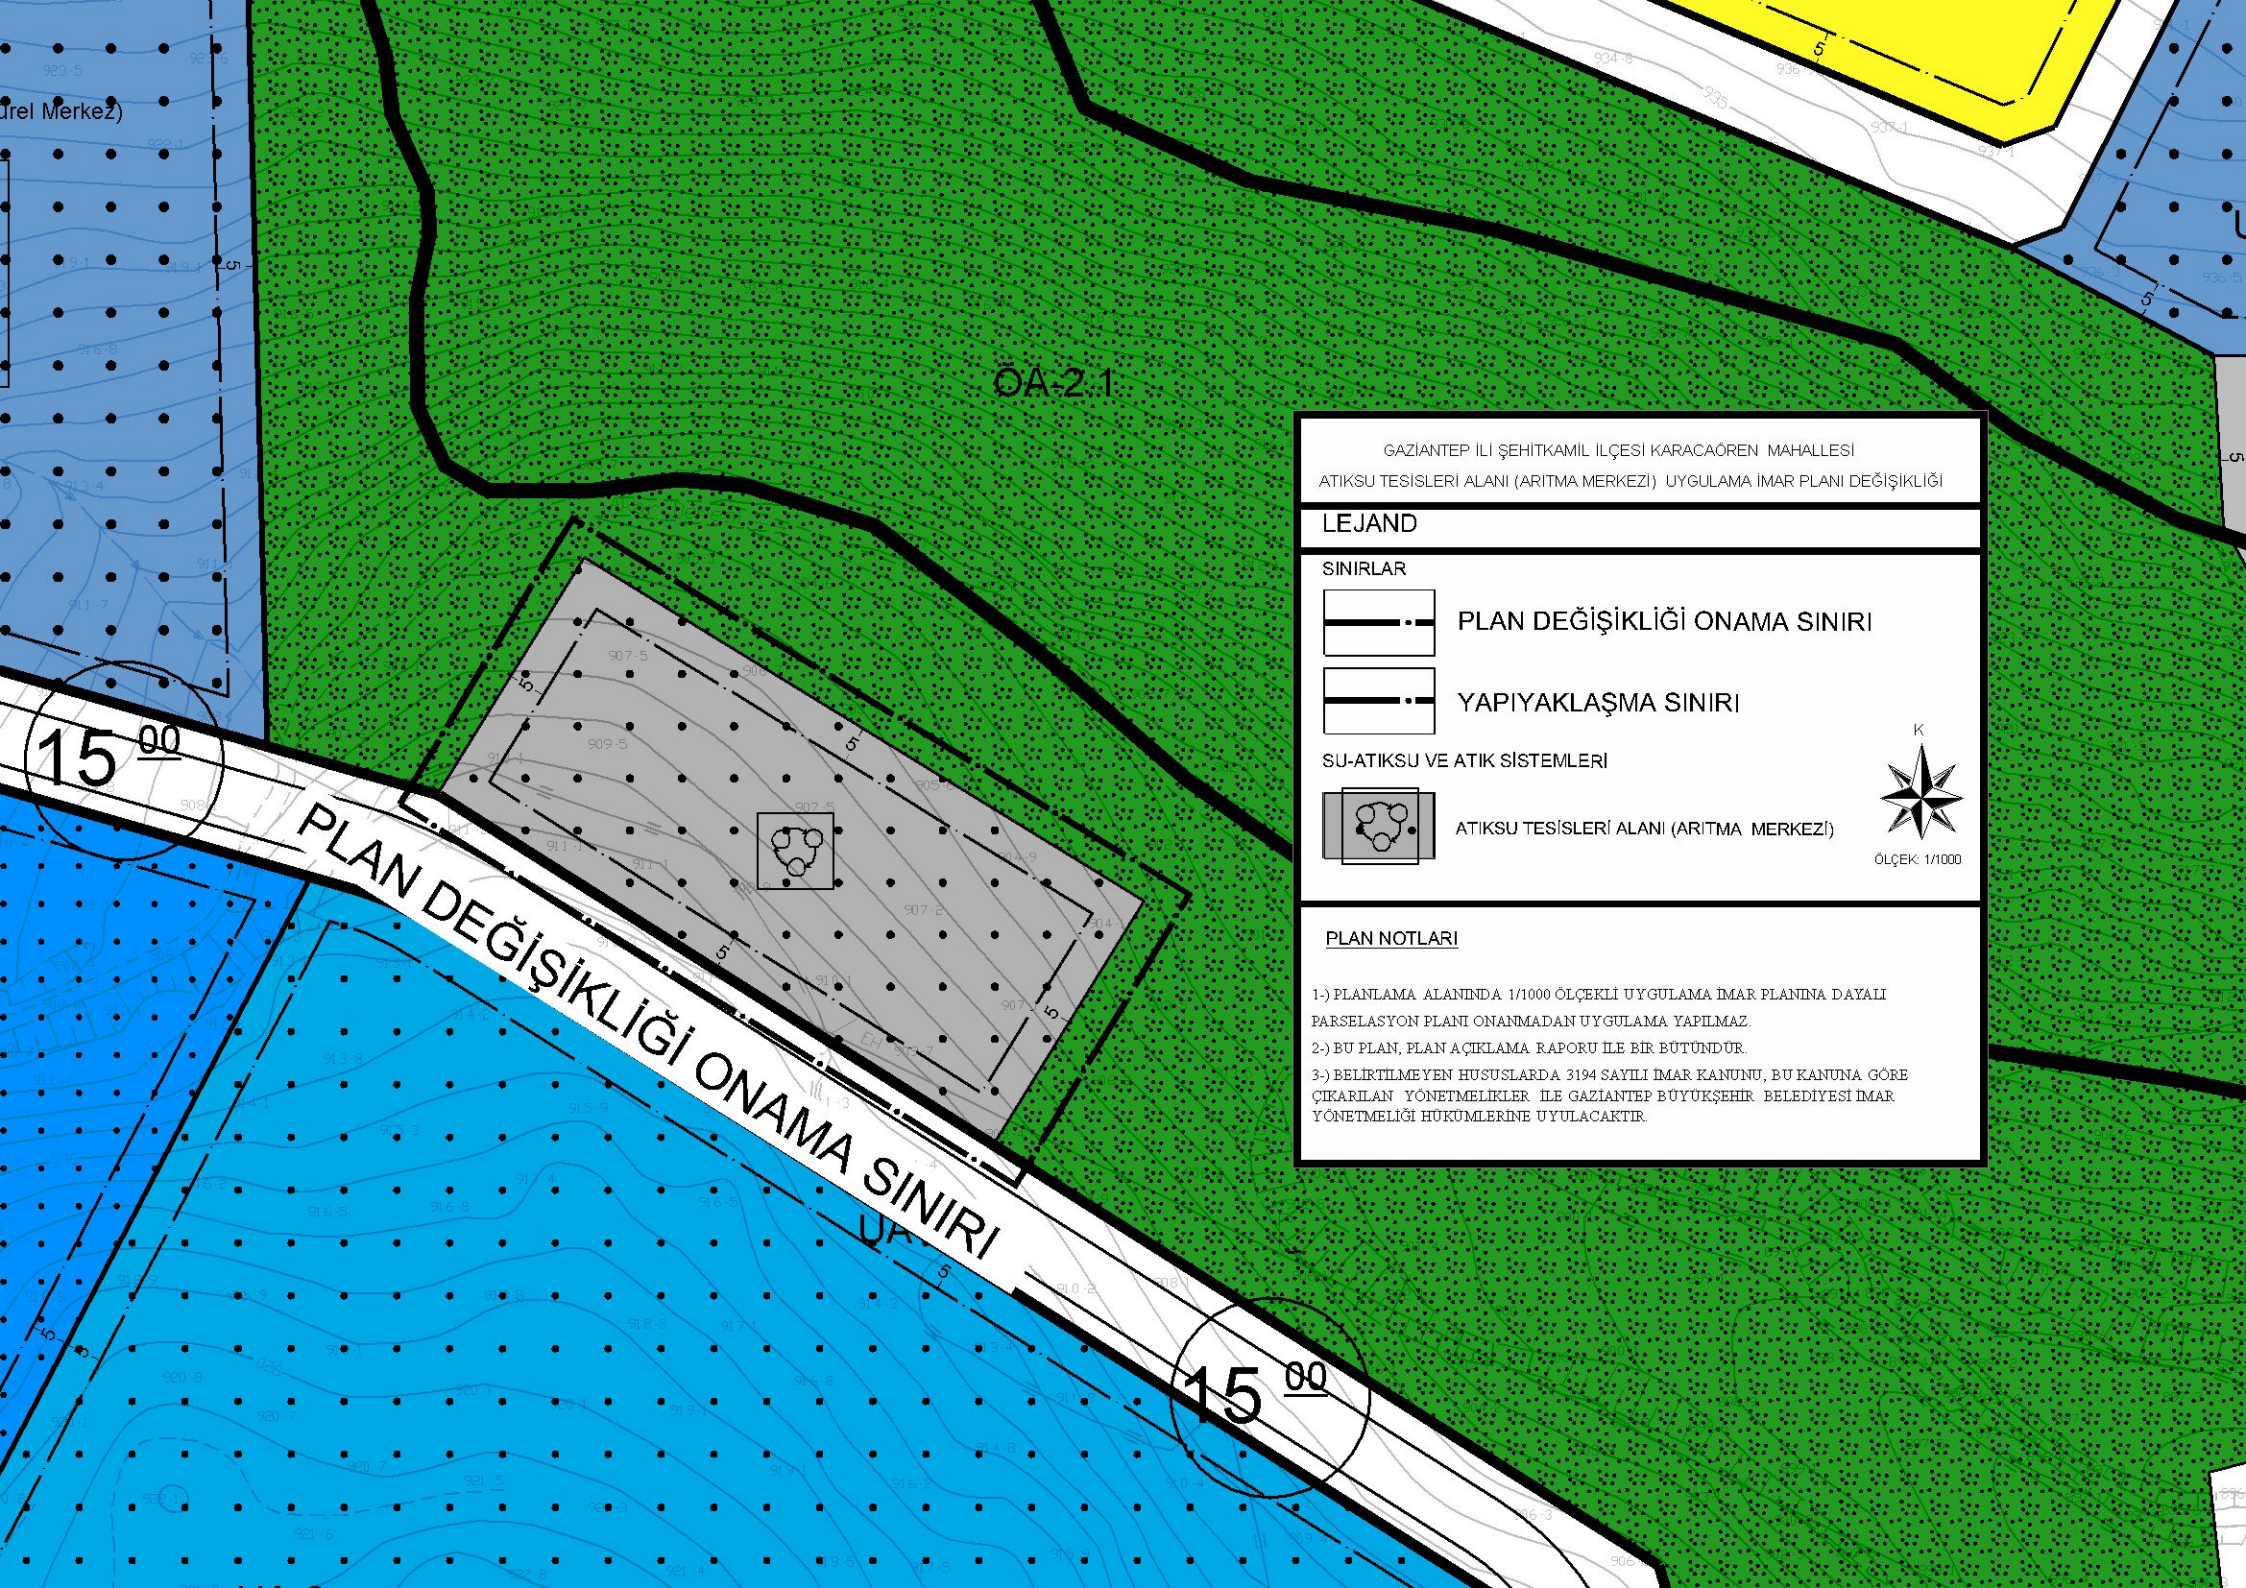


PLAN DEĞİŞİKLİĞİ ONAMA SINIRI



YAPIYAKLAŞMA SINIRI

SU-ATIKSU VE ATIK SİSTEMLERİ

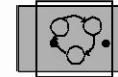

ATIKSU TESİSLERİ ALANI (ARITMA MERKEZİ)



ÖLÇEK: 1/1000

PLAN NOTLARI

- 1-) PLANLAMA ALANINDA 1/1000 ÖLÇEKLİ UYGULAMA İMAR PLANINA DAYALI PARSELASYON PLANI ONANMADAN UYGULAMA YAPILMAZ.
- 2-) BU PLAN, PLAN AÇIKLAMA RAPORU İLE BİR BÜTÜNDÜR.
- 3-) BELİRTİLMİYEN HUSUSLARDA 3194 SAYILI İMAR KANUNU, BU KANUNA GÖRE ÇIKARILAN YÖNETMELİKLER İLE GAZİANTEP BÜYÜKŞEHİR BELEDİYESİ İMAR YÖNETMELİĞİ HUKÜMLERİNE UYULACAKTIR.