


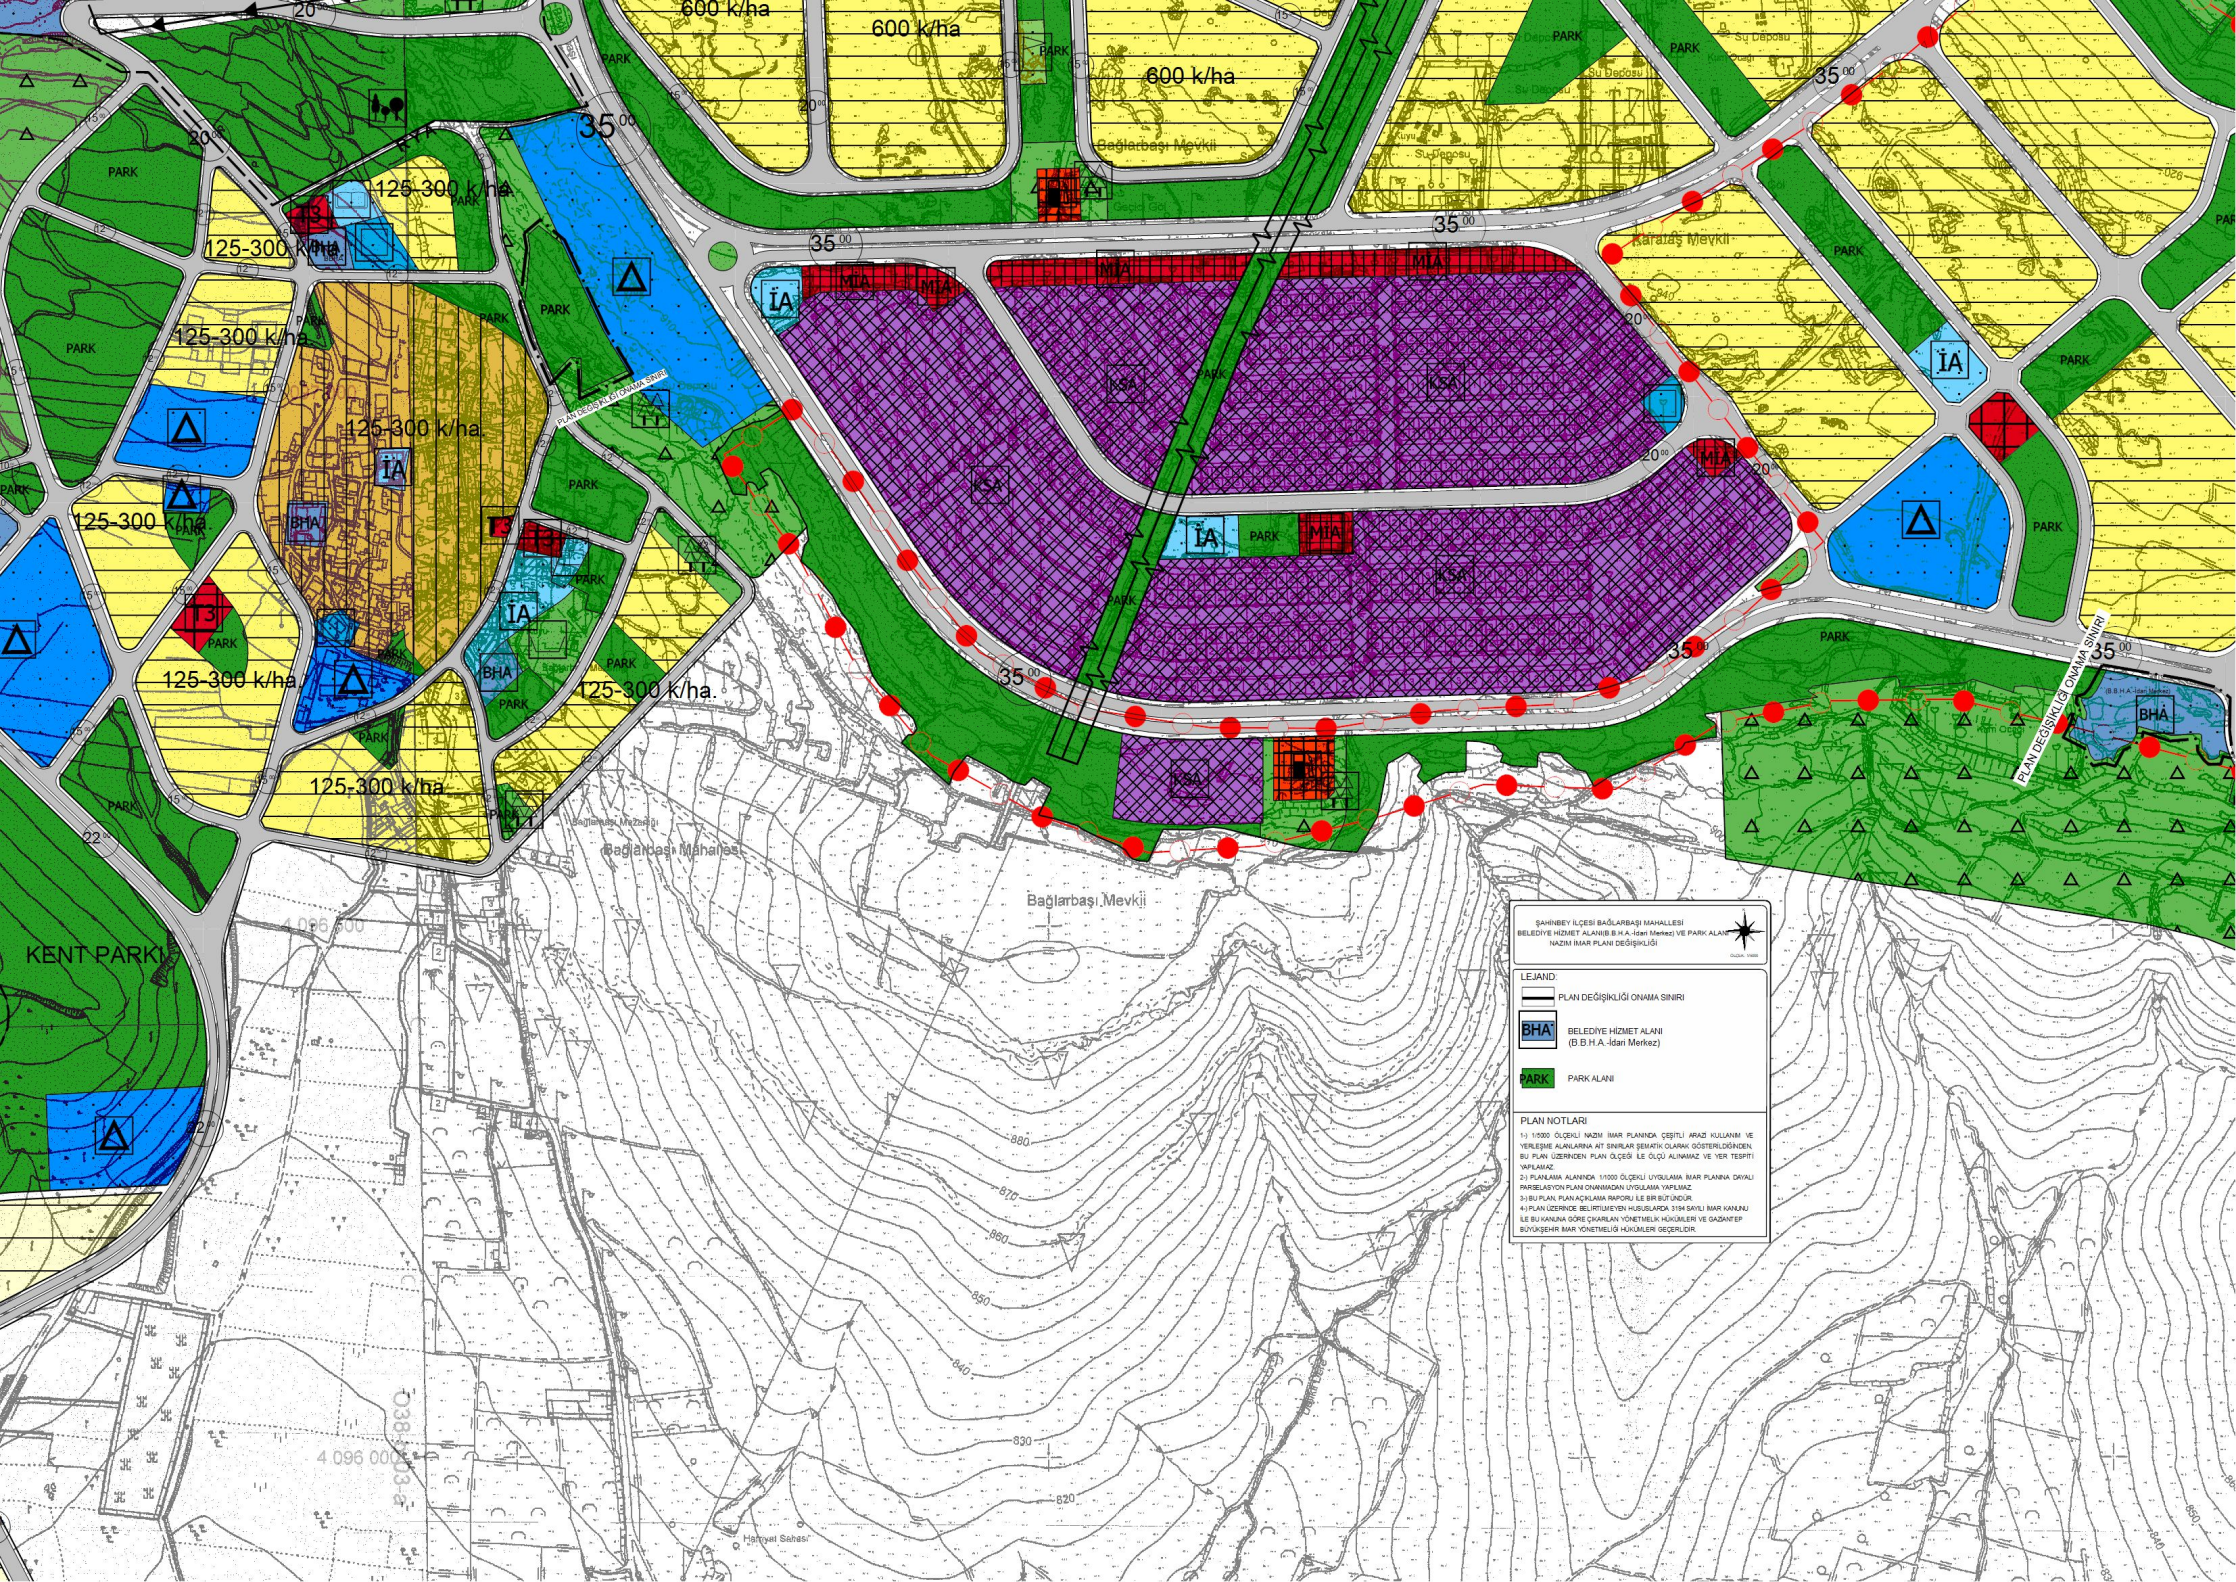

BAĞLARBAŞI İLÇESİ BAĞLARBAŞI MAHALLESİ
BELEDİYE HİZMET ALANININ B.H.A.-İdari Merkez ve PARK ALANININ
NAZIM İMAR PLANI DEĞİŞİKLİĞİ

LEJAND:

- PLAN DEĞİŞİKLİĞİ ONAMA SINIRI
- BHA BELEDİYE HİZMET ALANI (B.H.A. - İdari Merkez)
- PARK PARK ALANI

PLAN NOTLARI

- 1) 1:1000 ÖLÇEĞİ NAZIM İMAR PLANINDA ÇEŞİTLİ ARAZİ KULLANIMI VE YERLEŞİM ALANLARINA AYRILAN ALANIN İZLENİMLERİNE GÖRE BİR PLAN ÜZERİNDEN PLAN ÖLÇESİ İLE ÇIĞI ALINMAZ VE YER TESPİTİ YAPILMAZ.
- 2) PLANLAMA ALANINDA 1:1000 ÖLÇEĞİ LİVİZASYON İMAR PLANIYA DAĞILMIŞ PARSELASYON PLANI ÇIKARILMADAN UYGULAMA YAPILMAZ.
- 3) BU PLAN, PLAN AÇIKLAMASI RAPORU İLE BİR BÜTÜNDÜR.
- 4) PLAN ÇERÇİVE İLE İRTİFAKTAN KULLANILAN YER SAĞLI İMAR KANUNU İLE BU KANUNA GÖRE ÇIKARILAN YÖNETELİK HÜKÜMLERİ VE GAZİANTEP BÜYÜKŞEHİR İMAR YÖNETELİK HÜKÜMLERİ GEÇERLİDİR.