


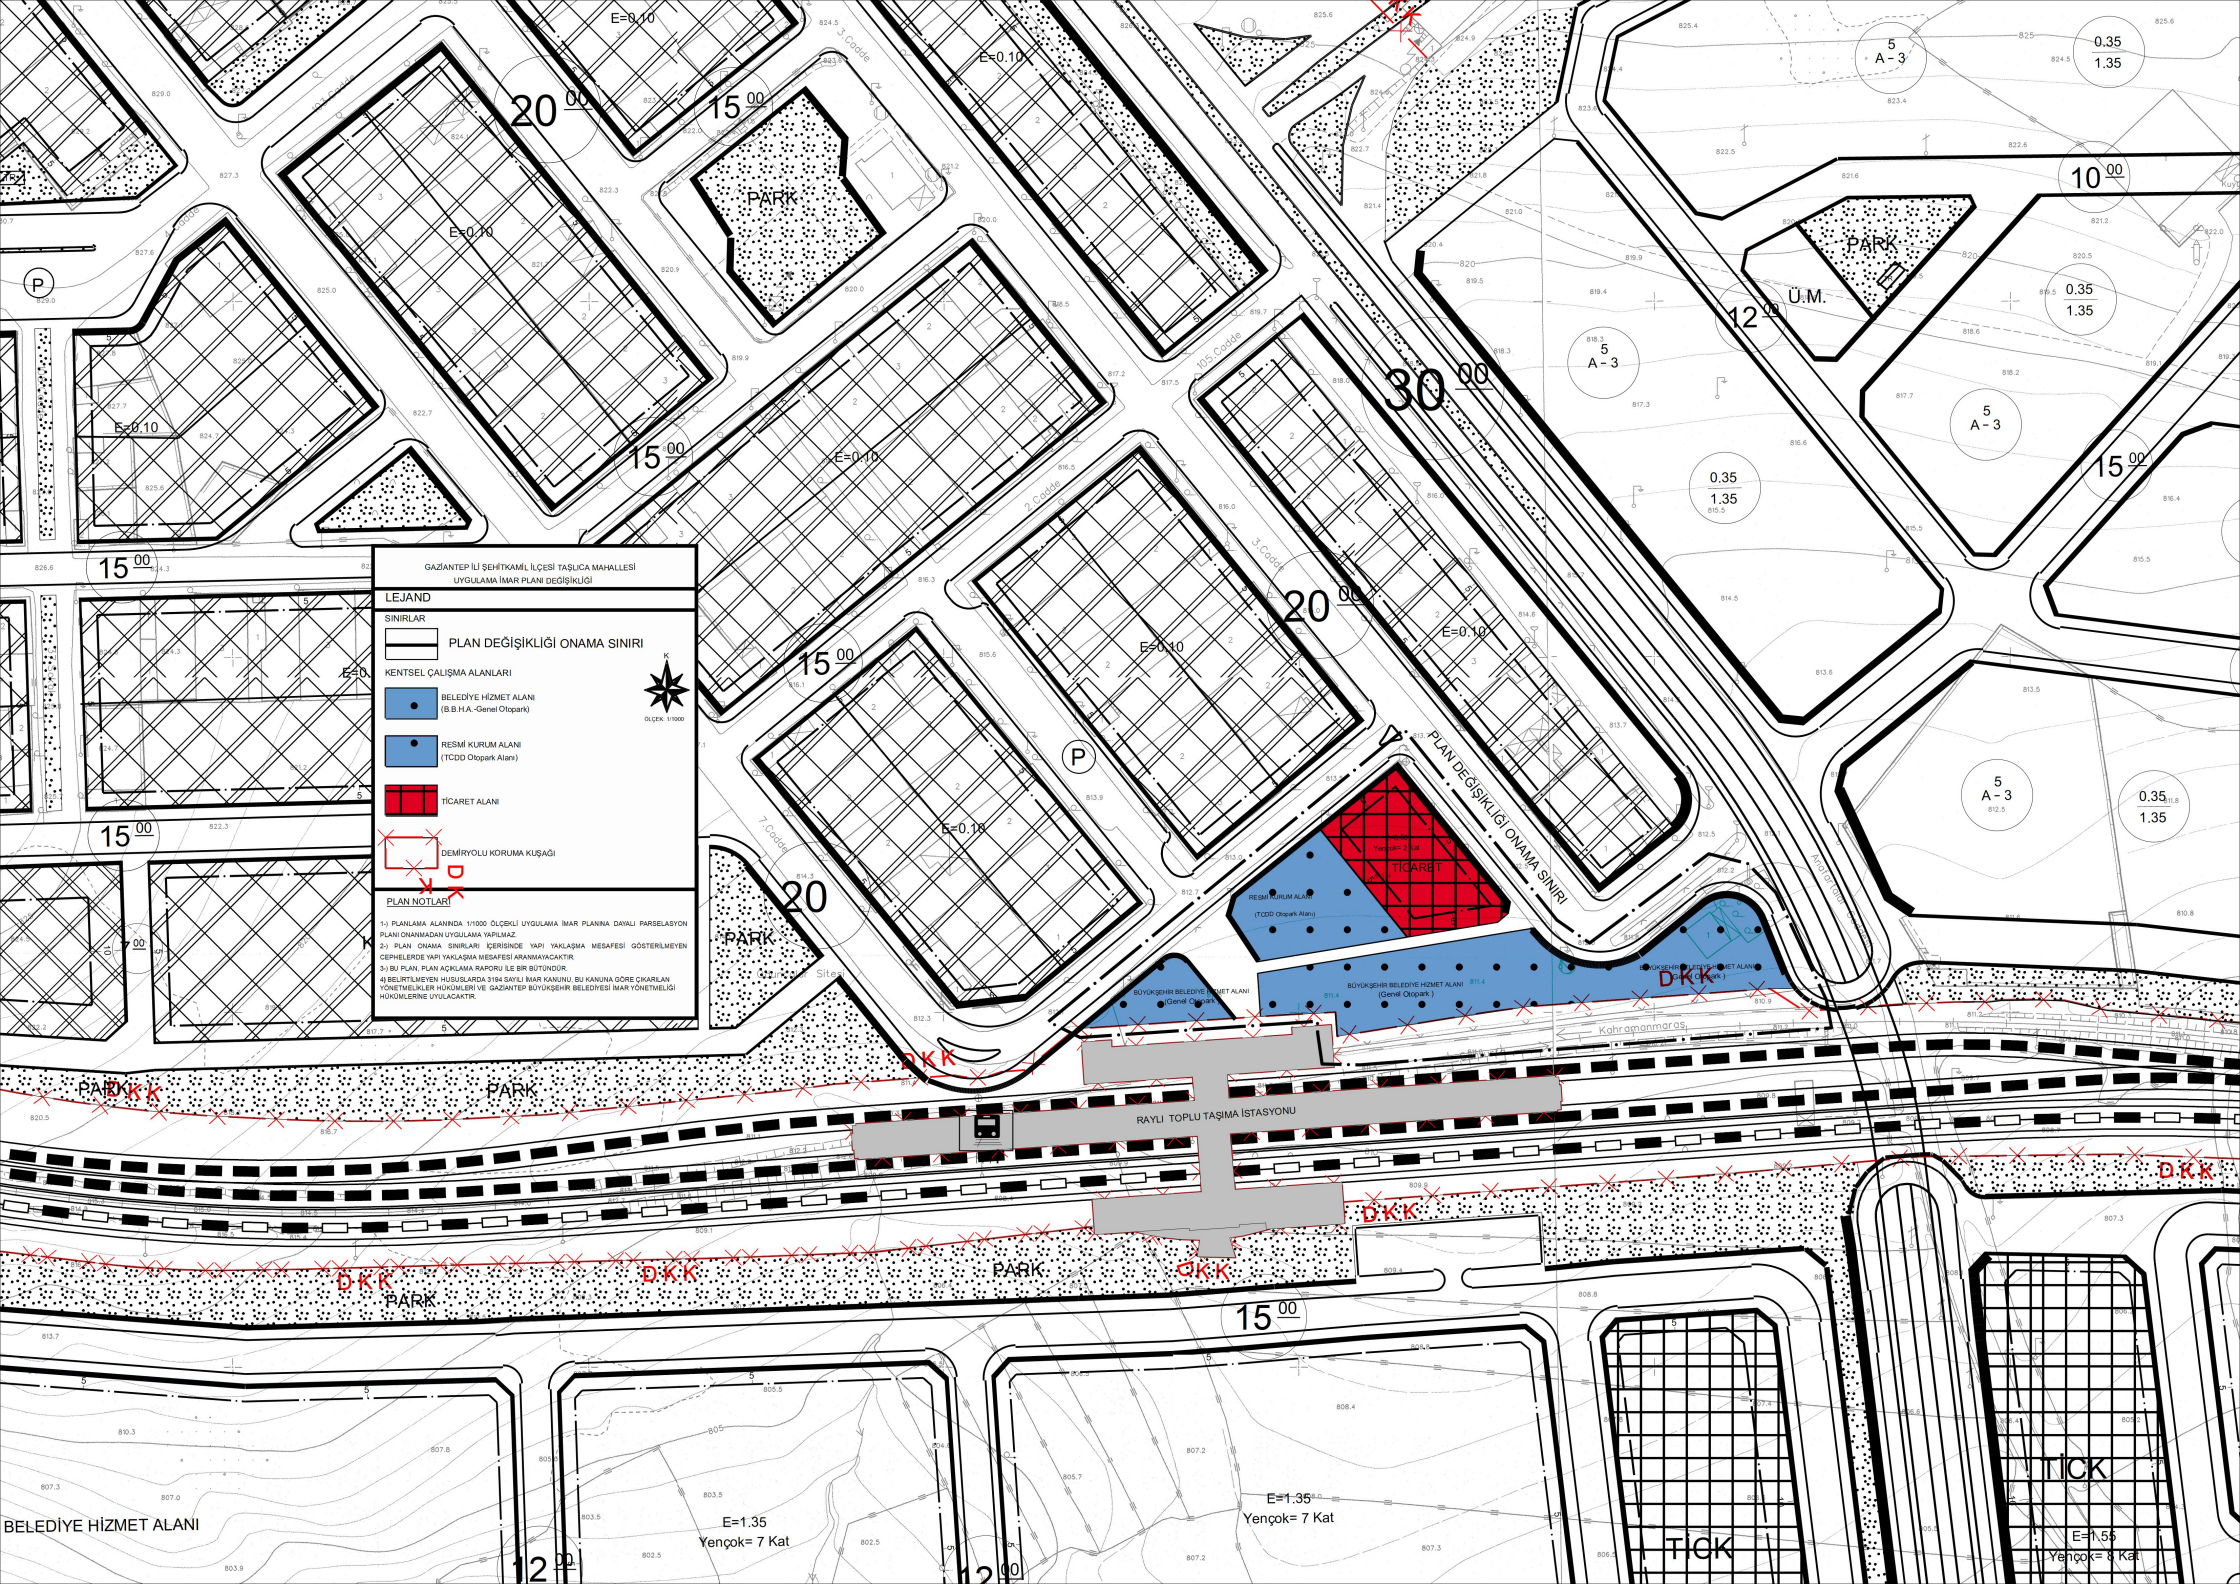

GAZİANTEP İLİ SAHİTKAMILI İLÇESİ TAŞLUCI MAHALLESİ UYGULAMA İMAR PLANI DEĞİŞİKLİĞİ

LEJAND

SINIRLAR

- PLAN DEĞİŞİKLİĞİ ONAMA SINIRI

KENTSEL ÇALIŞMA ALANLARI

- BELEDİYE HİZMET ALANI (B.B.H.A.-Genel Otopark)
- RESMİ KURUM ALANI (T.C.D.D. Otopark Alanı)
- TİCARET ALANI
- DEMİRYOLU KORUMA KUŞAĞI

PLAN NOTLARI

- 1) PLANLAMA ALANINDA 1/1000 ÖLÇEKLİ UYGULAMA İMAR PLANINA DAVALI PARSELAYON PLANI ONAMASIZIN UYGULAMA YAPILMAZ.
- 2) PLAN ONAMA SINIRLARI İÇERİSİNDE YAPILAN YAKLAŞMA MESAFESİ GÖSTERİLMİYEN ÇEPELERDE YAPILAN YAKLAŞMA MESAFESİ ARANMAYACAKTIR.
- 3) BU PLAN, PLAN AÇIKLAMA RAPORU İLE BİR BÜTÜNDÜR.
- 4) BELEDİYE HİZMET ALANLARI İÇİN SAĞLIKLI İMAR KANUNU, BU KANUNA GÖRE ÇIKAN YÖNETMELİKLER HÜKÜMLERİ VE GAZİANTEP BÜYÜKŞEHİR BELEDİYESİ İMAR YÖNETMELİĞİ HÜKÜMLERİNE UYULACAKTIR.

BELEDİYE HİZMET ALANI

E=1.35
Yençok= 7 Kat

E=1.35
Yençok= 7 Kat

TICK

E=1.55
Yençok= 8 Kat