




GAZİANTEP İLİ ŞEHİTKAMİL İLÇESİ TAŞLICA MAHALLESİ
NAZIM İMAR PLAN DEĞİŞİKLİĞİ

LEJAND

SINIRLAR

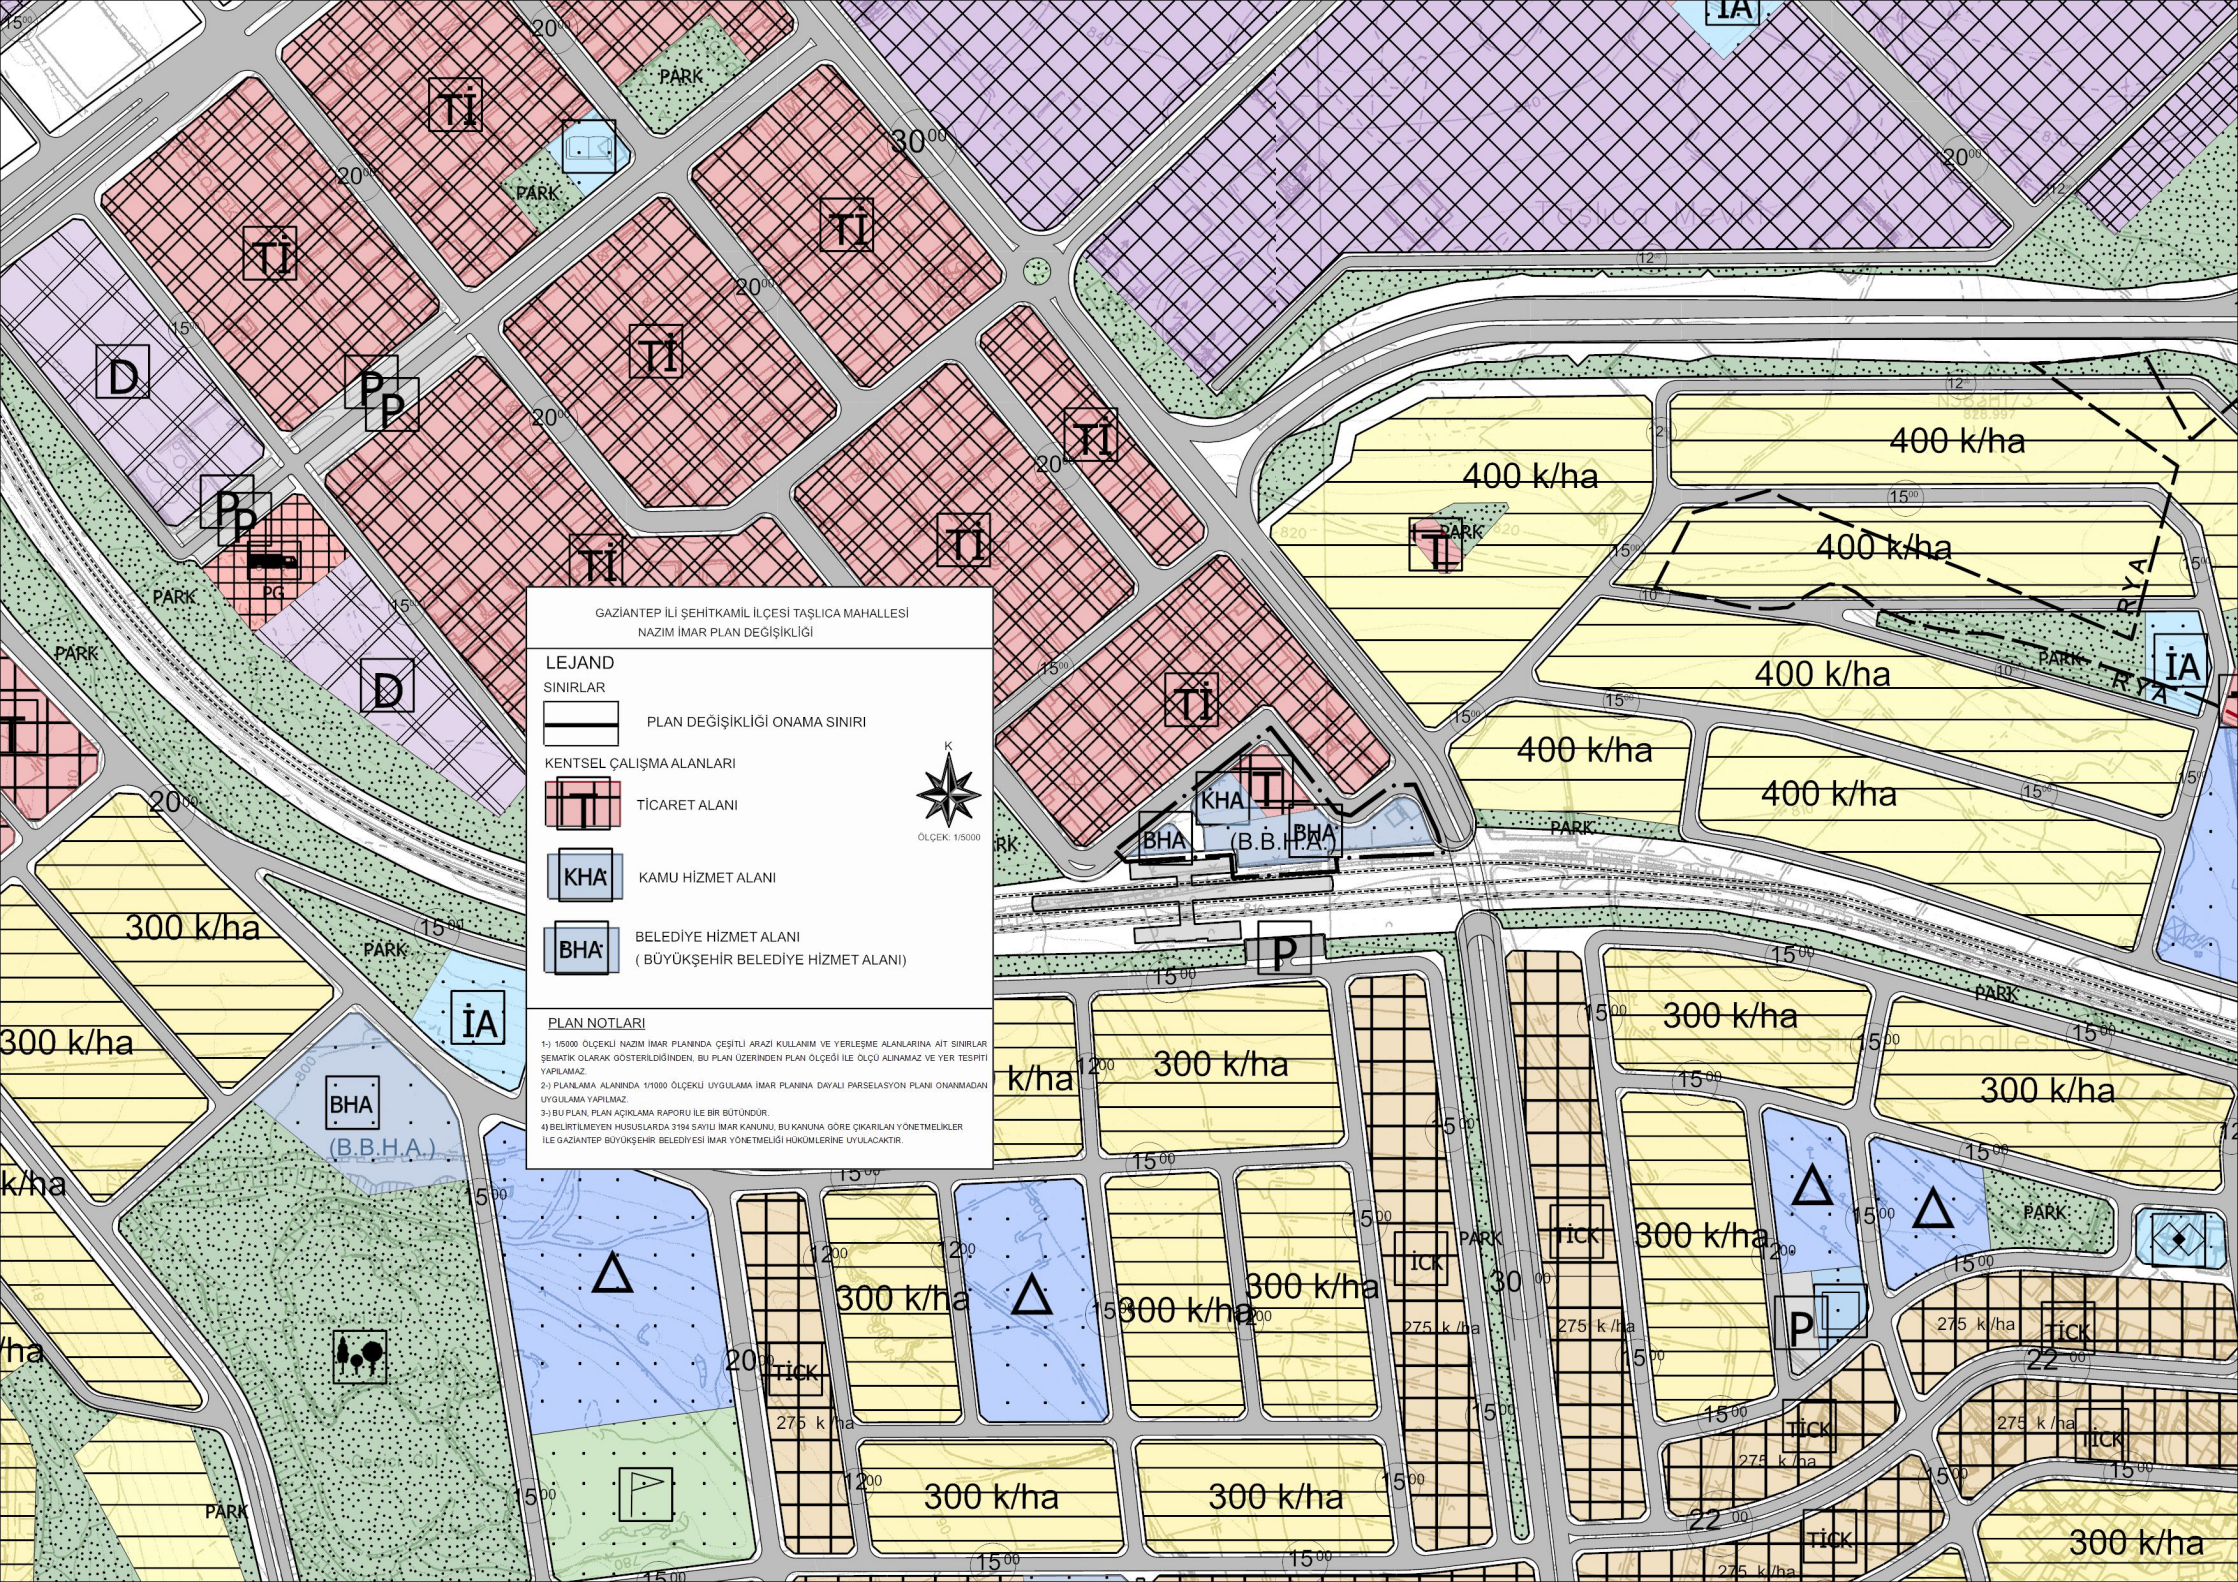

PLAN DEĞİŞİKLİĞİ ONAMA SINIRI

KENTSEL ÇALIŞMA ALANLARI



TİCARET ALANI



KAMU HİZMET ALANI



BELEDİYE HİZMET ALANI
(BÜYÜKŞEHİR BELEDİYE HİZMET ALANI)

PLAN NOTLARI

1-1/15000 ÖLÇEKLİ NAZIM İMAR PLANINDA ÇEŞİTLİ ARAZİ KULLANIM VE YERLEŞME ALANLARINA AIT SINIRLAR SEMATİK OLARAK GÖSTERİLDİĞİNDEN, BU PLAN ÜZERİNDEN PLAN ÖLÇEĞİ İLE ÖLÇÜ ALINMAZ VE YER TESPİTİ YAPILMAZ.

2-1/ PLANLAMA ALANINDA 1/10000 ÖLÇEKLİ UYGULAMA İMAR PLANINA DAYALI PARSELASYON PLANI ONANMADAN UYGULANAMAZ.

3-BU PLAN, PLAN AÇIKLAMA RAPORU İLE BİR BÜTÜNDÜR.

4)BELİRTİLMİYEN HÜSUSLARDA 3194 SAYILI İMAR KANUNU, BU KANUNA GÖRE ÇIKARILAN YÖNETMELİKLER İLE GAZİANTEP BÜYÜKŞEHİR BELEDİYESİ İMAR YÖNETMELİĞİ HÜKÜMLERİNE UYULACAKTIR.



ÖLÇEK: 1/15000