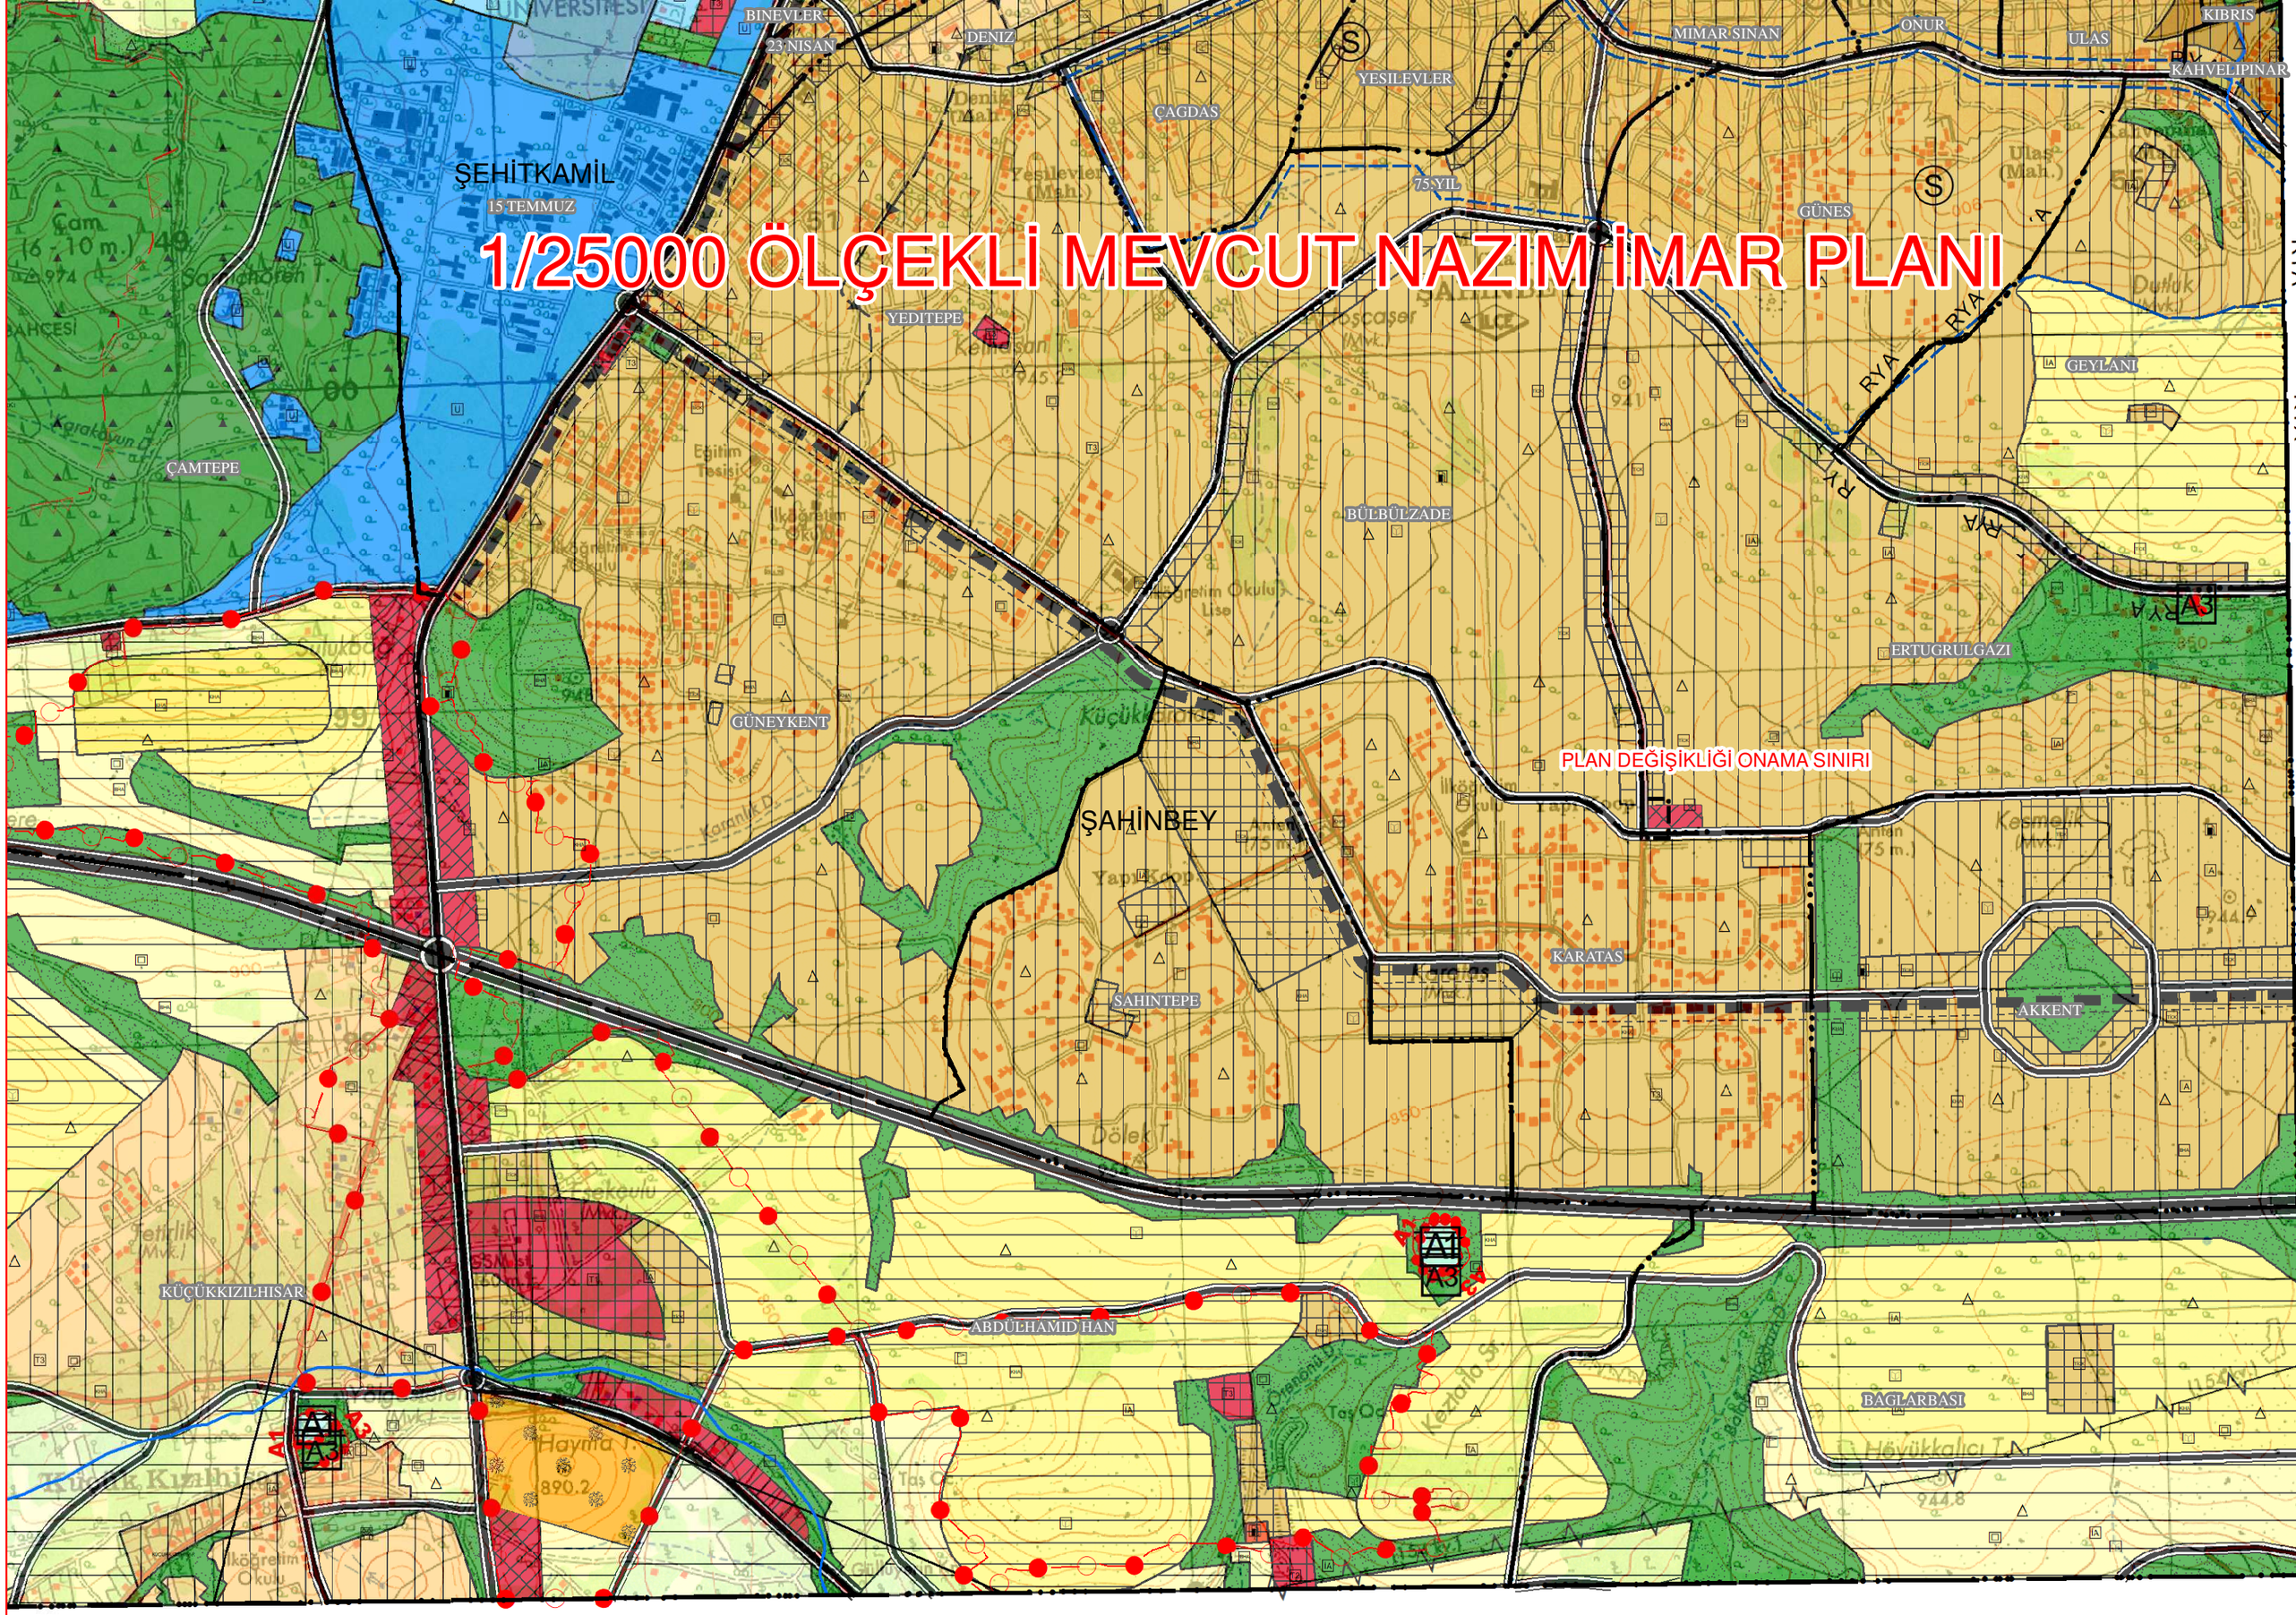1/25000 ÖLÇEKLİ MEVCUT NAZIM İMAR PLANI