


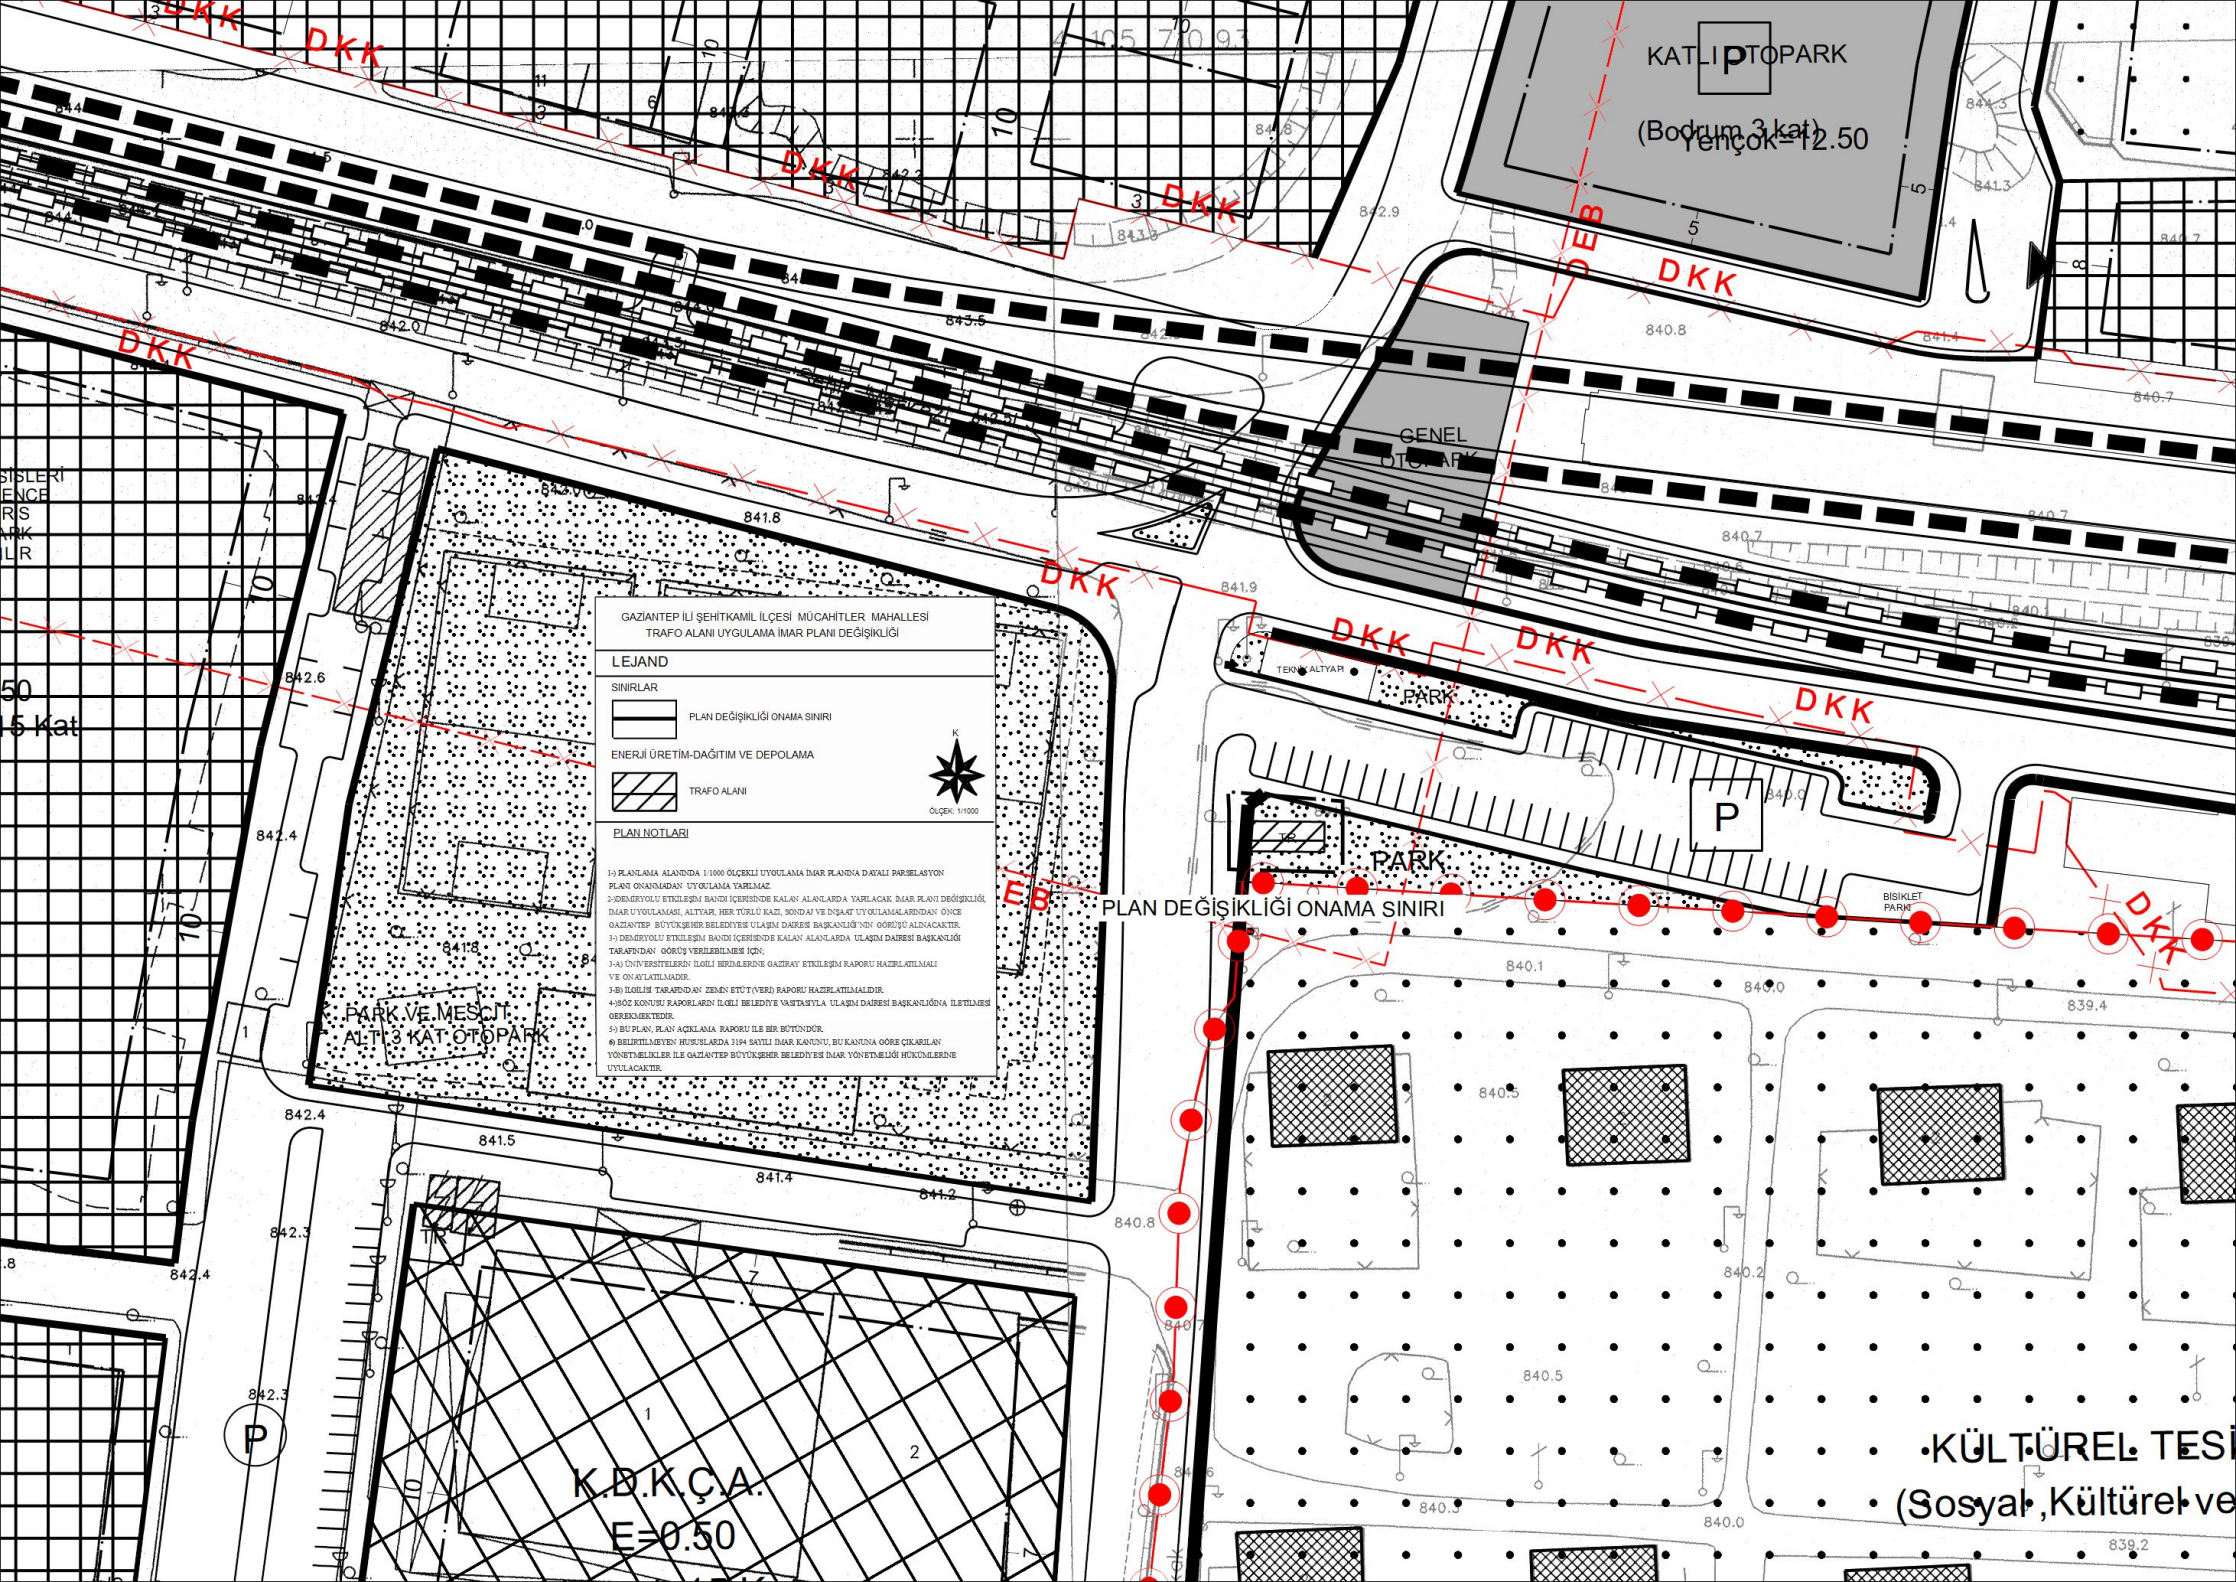

GAZİANTEP İLİ ŞEHİTKAMİL İLÇESİ MÜCAHİTLER MAHALLESİ
TRAFO ALANI UYGULAMA İMAR PLANI DEĞİŞİKLİĞİ

LEJAND

SINIRLAR

PLAN DEĞİŞİKLİĞİ ONAMA SINIRI

ENERJİ ÜRETİM-DAĞITIM VE DEPOLAMA

TRAFO ALANI

PLAN NOTLARI

- 1) PLANLAMA ALANINDA 1/1000 ÖLÇEKLİ UYGULAMA İMAR PLANINDA DETAYLI PARSELASYON PLANI ONANMADAN UYGULAMA YAPILMAZ.
- 2) DİĞER YOLU ETİKLEŞİM BANDI İÇERİSİNDE KALAN ALANLARA A YAPILACAK İMAR PLANI DEĞİŞİKLİĞİ İMAR UYGULAMASI, ALTYAP, HER TÜRLÜ KAZI, SONDA VE İNŞAAT UYGULAMALARINDAN ÖNCE GAZİANTEP BÜYÜKŞEHİR BELEDİYESİ ULAŞIM DARESİ BAŞKANLIĞI'NDAN ÖZGÜTÜ ALINACAKTIR.
- 3) DİĞER YOLU ETİKLEŞİM BANDI İÇERİSİNDE KALAN ALANLARDA ULAŞIM DARESİ BAŞKANLIĞI TARAFINDAN ÖZGÜTÜ VERİLEBİLMEKTEDİR.
- 4) ÜNİVERSİTELERİN İLGİLİ BİRLİKLERİNDE GAZİANTEP ETİKLEŞİM RAPORU HAZIRLANMALI VE ONAYLANMALIDIR.
- 5) İLGİLİ TARAFINDAN ZEMİN ETÜDÜ (VERİ) RAPORU HAZIRLANMALIDIR.
- 6) 1982 KÖYÜŞÜ RAPORLARIN İLGİLİ BELEDİYE VAZİYETİYLE ULAŞIM DARESİ BAŞKANLIĞINA İLETİLMESİ GEREKMEKTEDİR.
- 7) BU PLAN, PLAN AÇIKLAMASI RAPORU İLE BİR BÜTÜNDÜR.
- 8) BELİRTİLMİYEN HUSUSLARDA 3194 SAYILI İMAR KANUNU, BU KANUNA GÖRE ÇIKARILAN YÖNETMELİKLER İLE GAZİANTEP BÜYÜKŞEHİR BELEDİYESİ İMAR YÖNETMELİĞİ HÜKÜMLERİNE UYULACAKTIR.



ÖLÇEK: 1/1000

PLAN DEĞİŞİKLİĞİ ONAMA SINIRI

K.D.K.Ç.A.
E=0.50

• KÜLTÜREL TESİS
(Sosyal, Kültürel ve)