


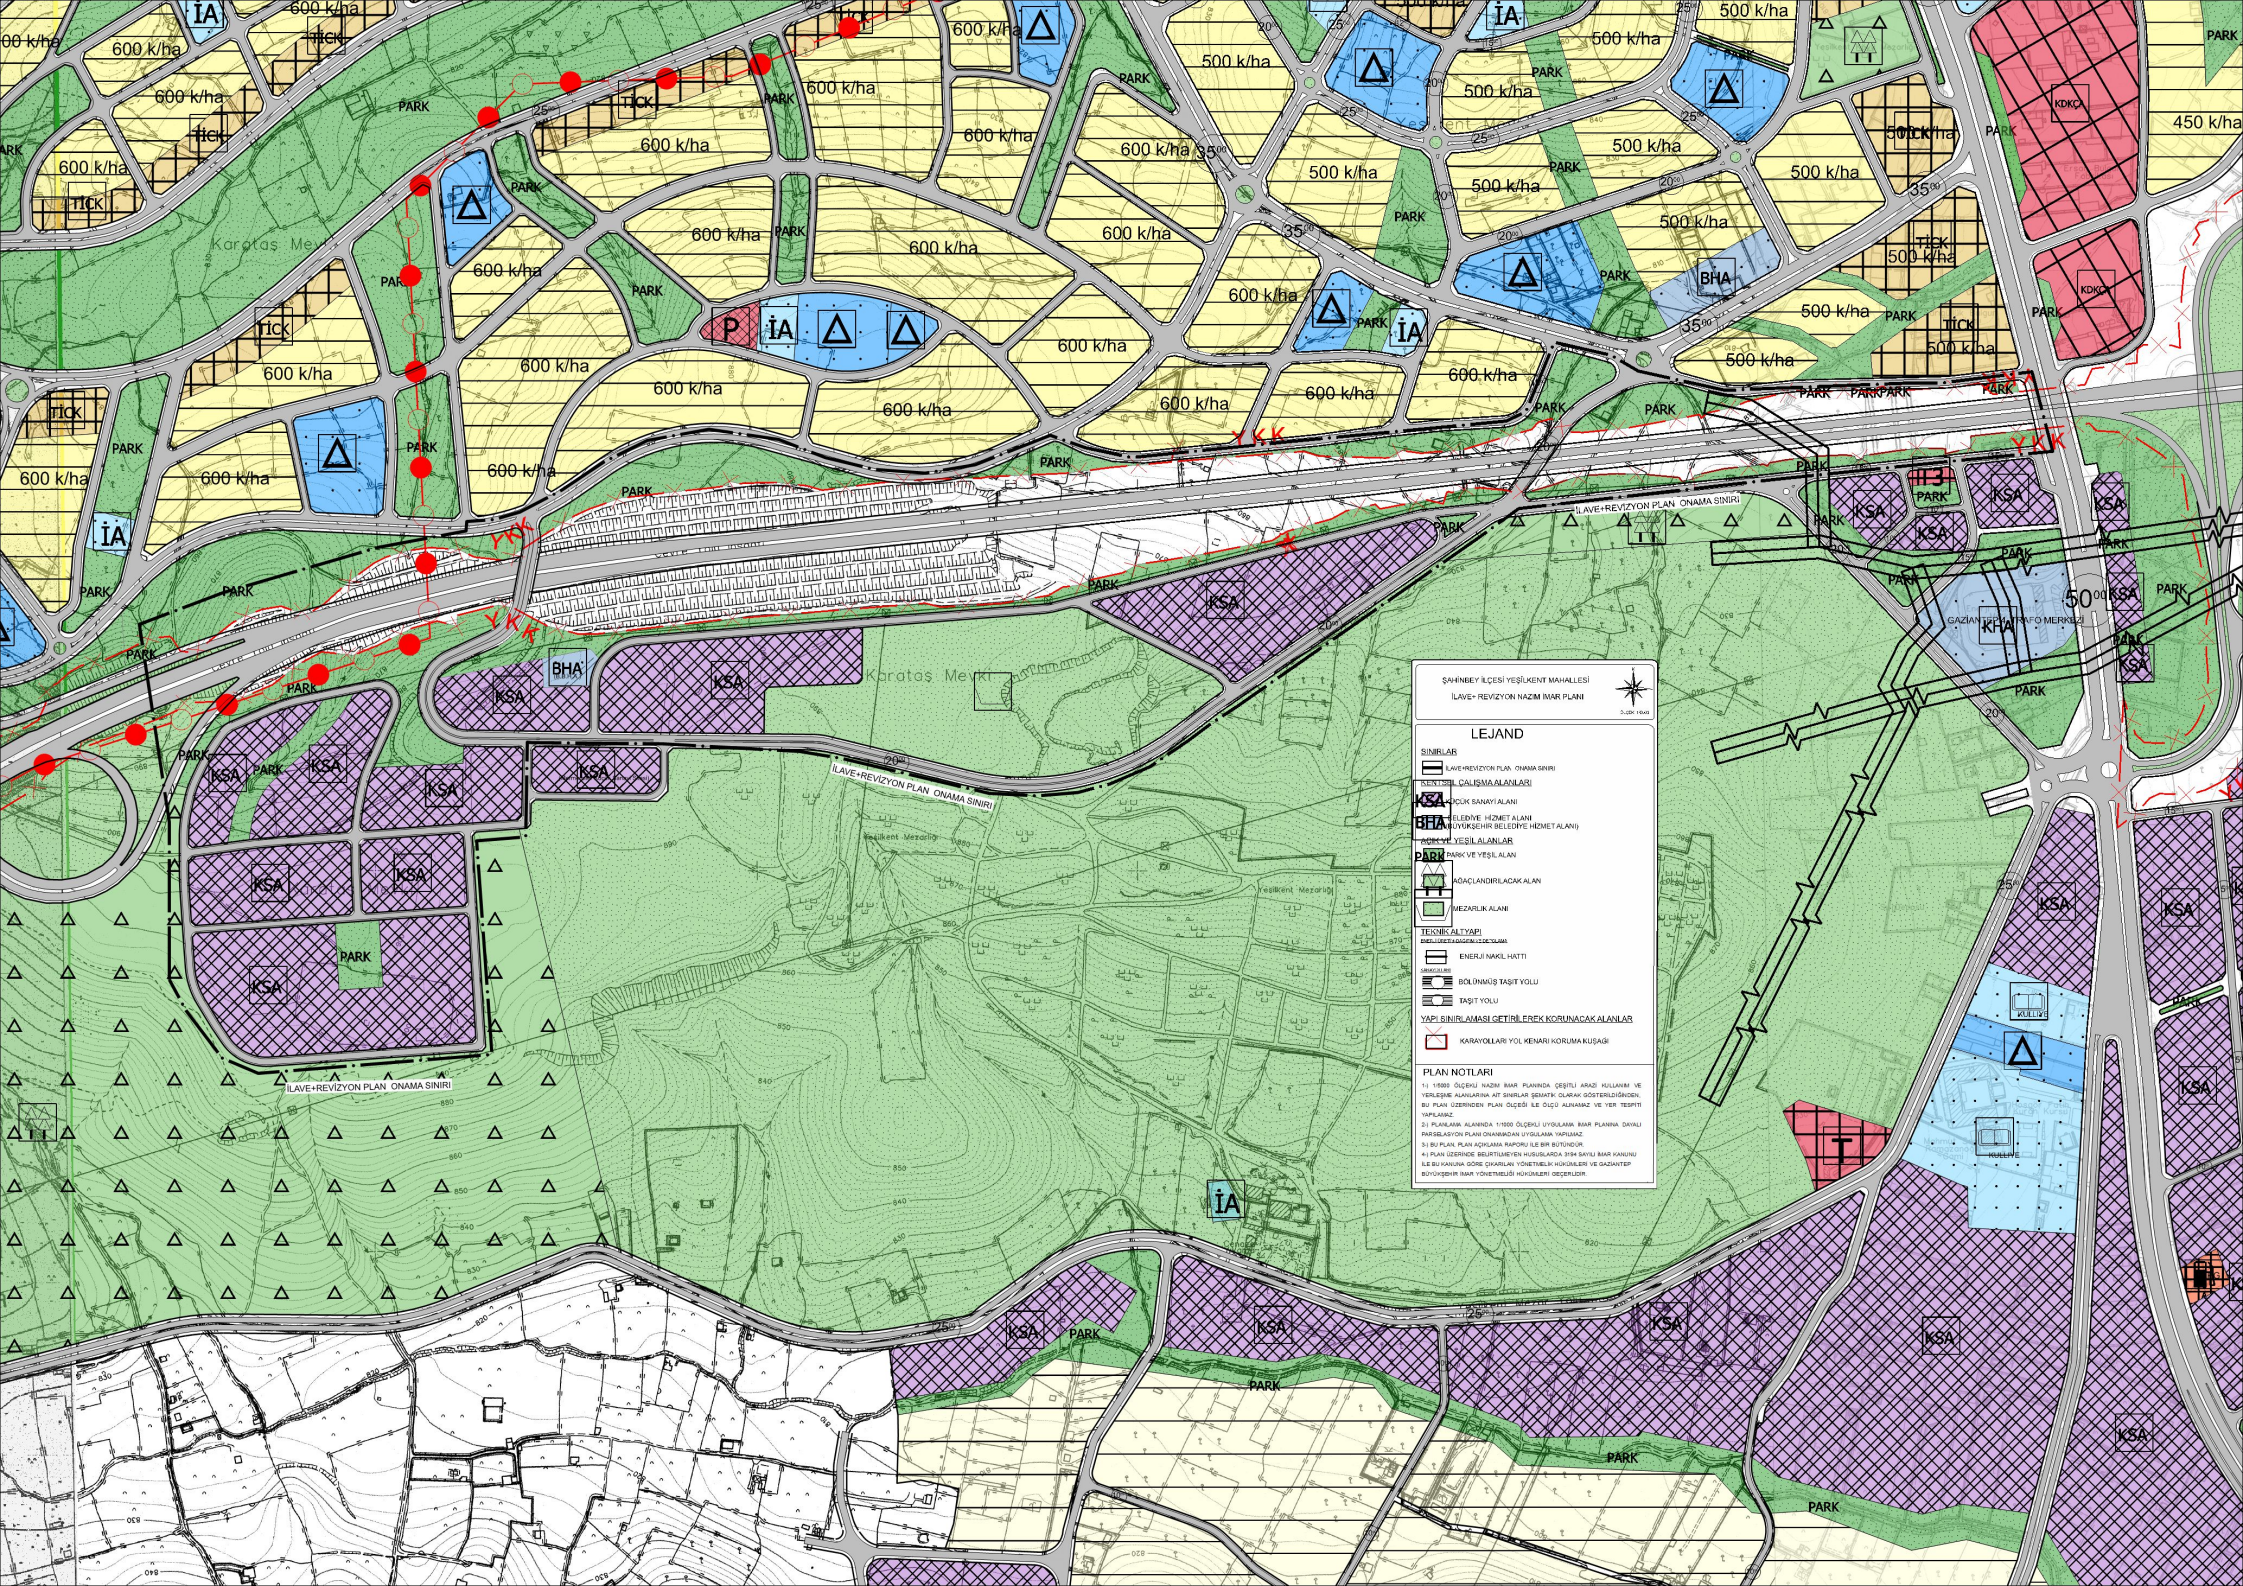

ŞAHİNBİY İLÇESİ YEŞİLKENT MAHALLESİ
İLAVE-REVİZYON HAZIM İMAR PLANI

LEJAND

SINIRLAR
İLAVE-REVİZYON PLAN ÇİZİM SINIRI
TEKİRLEME ÇALIŞMA ALANLARI
KSA KALKIYOR BAKANLI ALANI
BHA İLAVE-REVİZYON BELEDİYE HİZMET ALANI
PARK PARK VE YEŞİL ALAN
KSA KALKIYOR BAKANLI ALANI
MEZARLIK ALANI
TEKİRLEME ÇALIŞMA ALANI
ENERJİ NAKİL HATTI
BÖLÜNMÜŞ TAŞIT YOLU
TAŞIT YOLU
YAPILARIN ALANINI GİTİBİLİREK KORUNACAK ALANLAR
KARAYOLLARI YOL KENARI KORUMA KUŞAĞI

PLAN NOTLARI
1) 1/5000 ÖLÇEĞİ HAZIM İMAR PLANINDA ÇERTEFLİ ARAZİ KULLANIMI VE YERLEŞİM ALANLARININ ATILIMLARI BİRLİKTE OLUNARAK GÖSTERİLMİŞTİR. BU PLAN ÜZERİNDEN PLAN ÖLÇESİ İLE ÖLÇÜ ALINMAZ VE YER TESPİTİ YAPILMAZ.
2) PLAN ALANINDA 1/5000 ÖLÇEĞİ UYGULAMA İMAR PLANINDA DAVULU PARSELASYON PLANI ÇIKARILAN UYGULAMA YERİNDİR.
3) BU PLAN PLAN AÇIKLAMA RAPORU İLE BİR BÜTÜNDÜR.
4) PLAN ÜZERİNDE BELİRTİLEN HUKUKİ ALANIN İMAR SİYASİ İMAR KANUNU İLE BU KANUNA GÖRE ÇIKARILAN YÖNETİMLİK HUKUKİLERİ VE GİZLİ YERİNDİRİLMİŞ İMAR YÖNETİMLİK HUKUKİLERİ İZLENİLMİŞTİR.