


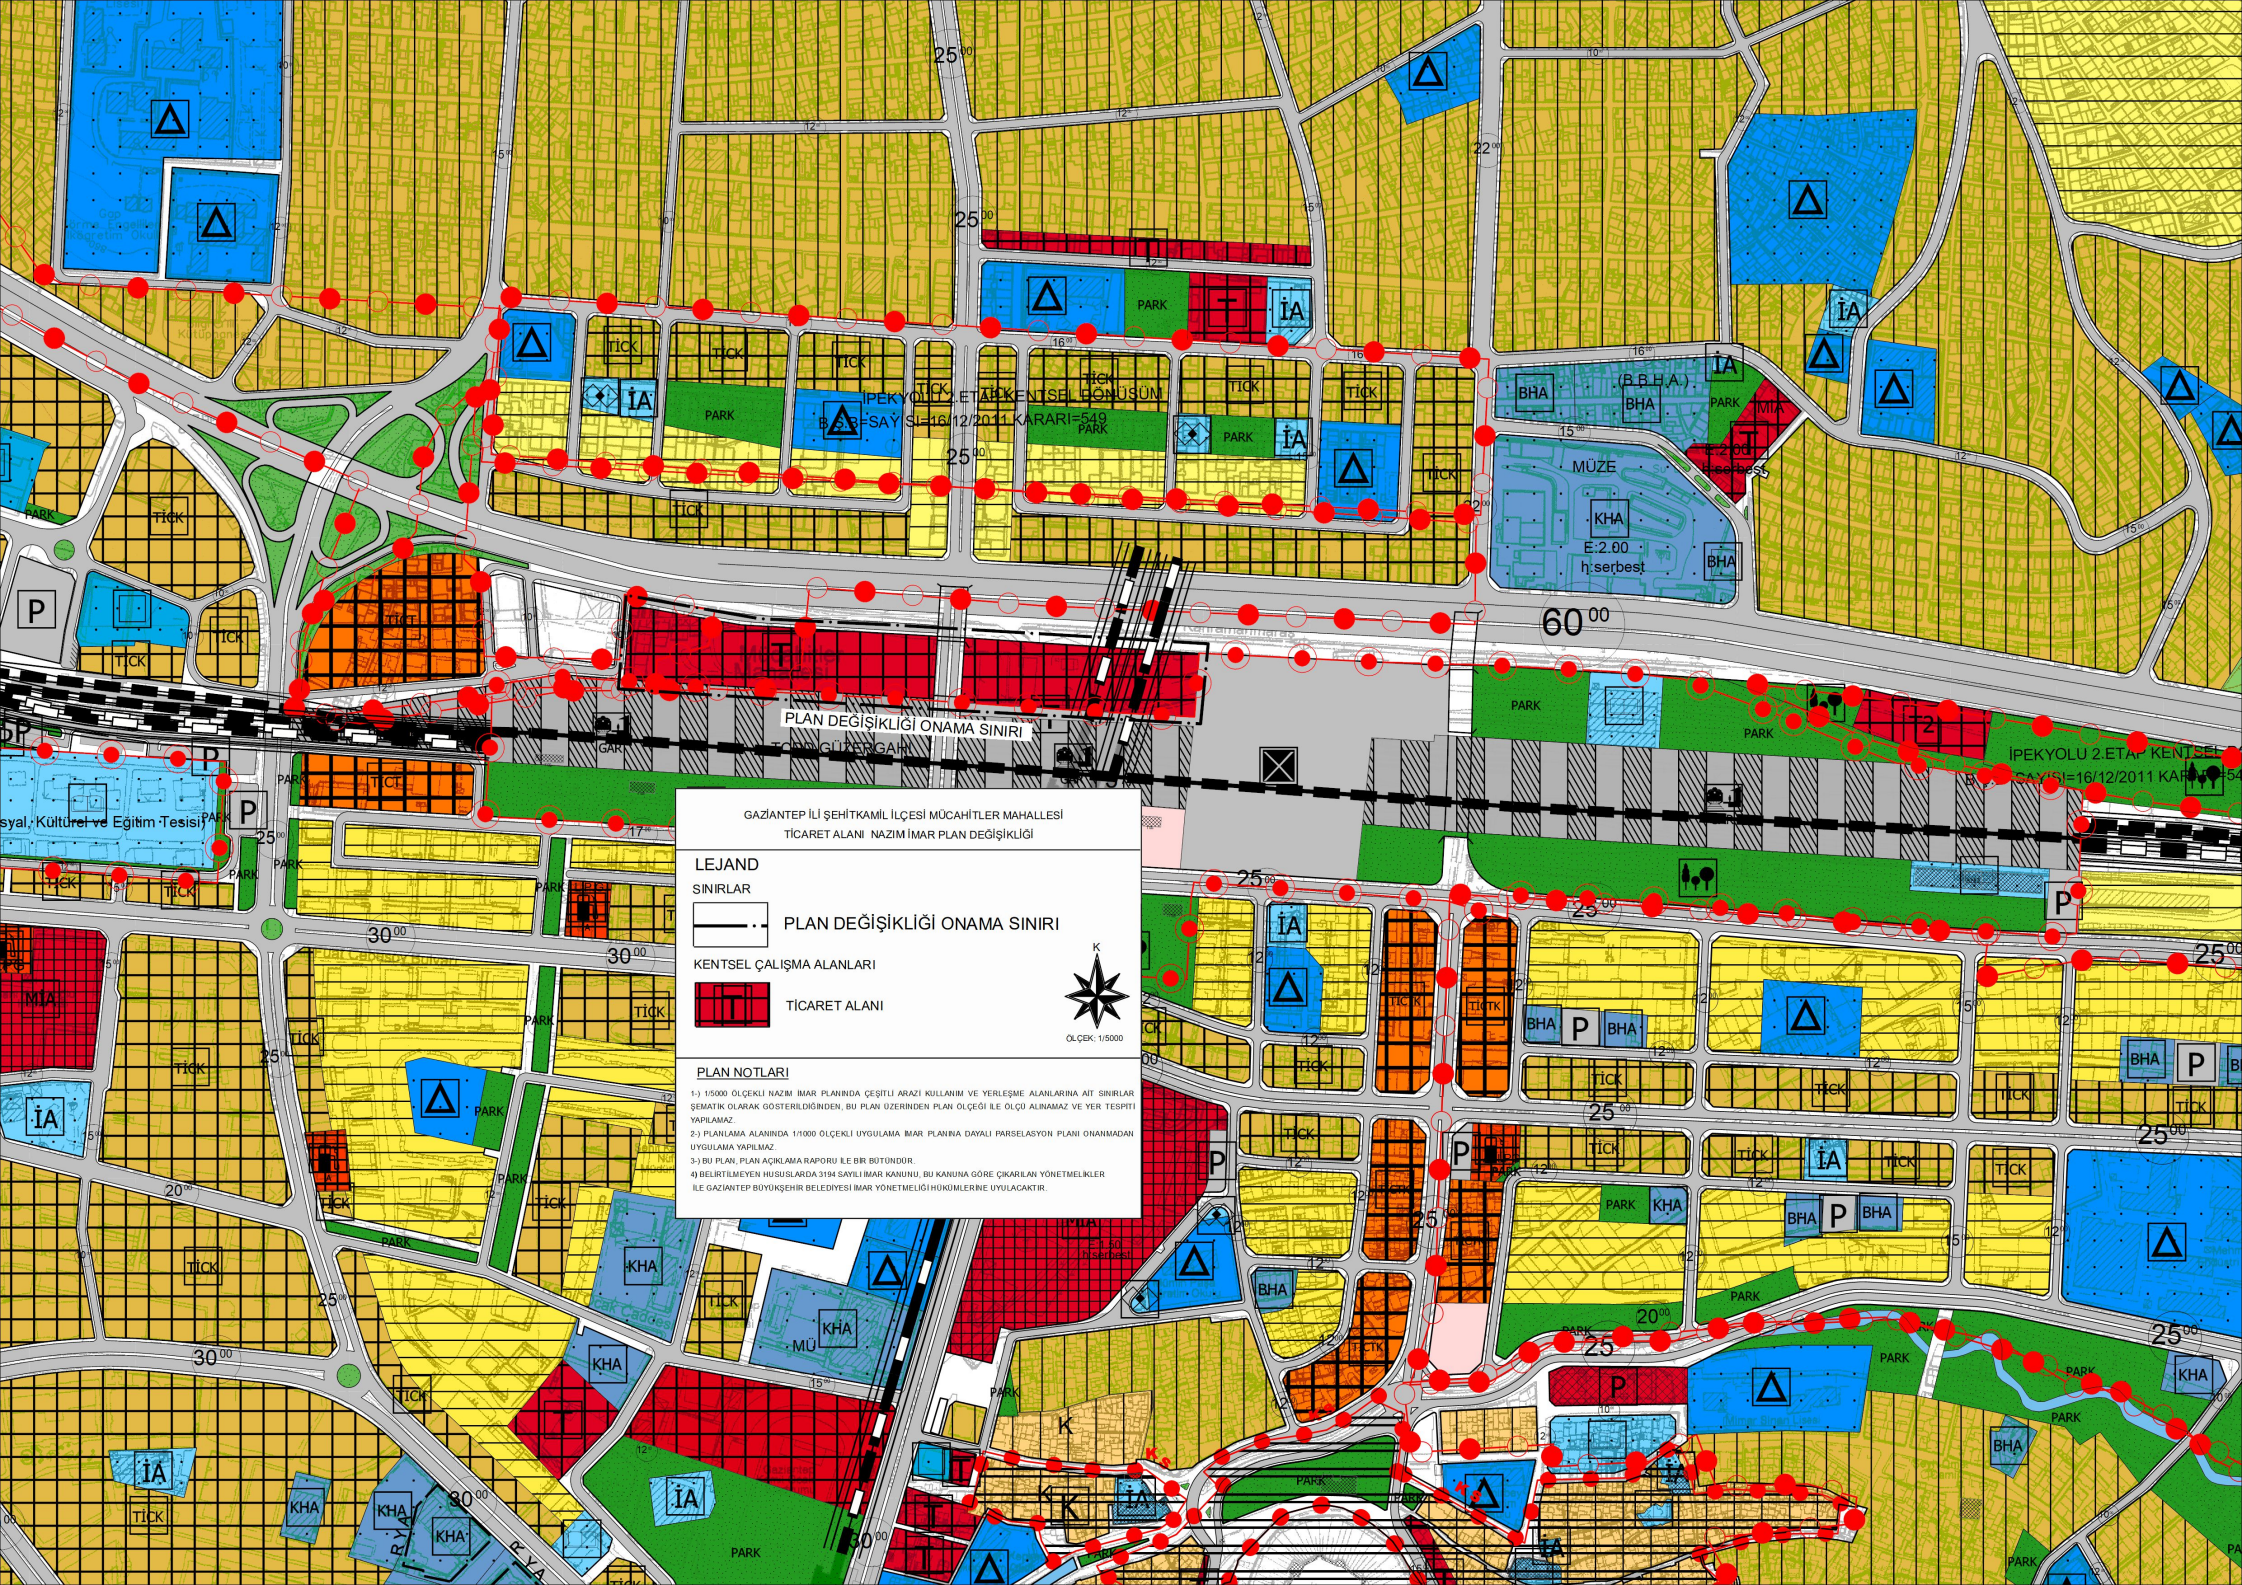

GAZİANTEP İLİ ŞEHİTKAMİL İLÇESİ MÜCAHİTLER MAHALLESİ
TİCARET ALANI NAZIM İMAR PLAN DEĞİŞİKLİĞİ

LEJAND

— PLAN DEĞİŞİKLİĞİ ONAMA SINIRI

KENTSEL ÇALIŞMA ALANLARI

TİCARET ALANI



ÖLÇEK: 1/5000

PLAN NOTLARI

- 1-3) 1/5000 ÖLÇEKLİ NAZIM İMAR PLANINDA ÇEŞİTLİ ARAZİ KULLANIM VE YERLEŞİME ALANLARINA AIT SINIRLAR SEMATİK OLARAK GÖSTERİLDİĞİNDEN, BU PLAN ÜZERİNDEN PLAN ÖLÇEĞİ İLE ÖLÇÜ ALINMAZ VE YER TESPİTİ YAPILAMAZ.
- 2-3) PLANLAMA ALANINDA 1/10000 ÖLÇEKLİ UYGULAMA İMAR PLANI'NA DAYALI PARSELASYON PLANI ONANMADAN UYGULAMA YAPILMAZ.
- 3-3) BU PLAN, PLAN AÇIKLAMASI RAPORU İLE BİR BÜTÜNDÜR.
- 4) BELİRLİ MEYDAN KURULUŞU İÇİN 3194 SAYILI İMAR KANUNU, BU KANUNA GÖRE ÇIKARILAN YÖNETMELİKLER İLE GAZİANTEP BÜYÜKŞEHİR BELEDİYESİ İMAR YÖNETMELİĞİ HÜKÜMLERİNE UYULACAKTIR.