


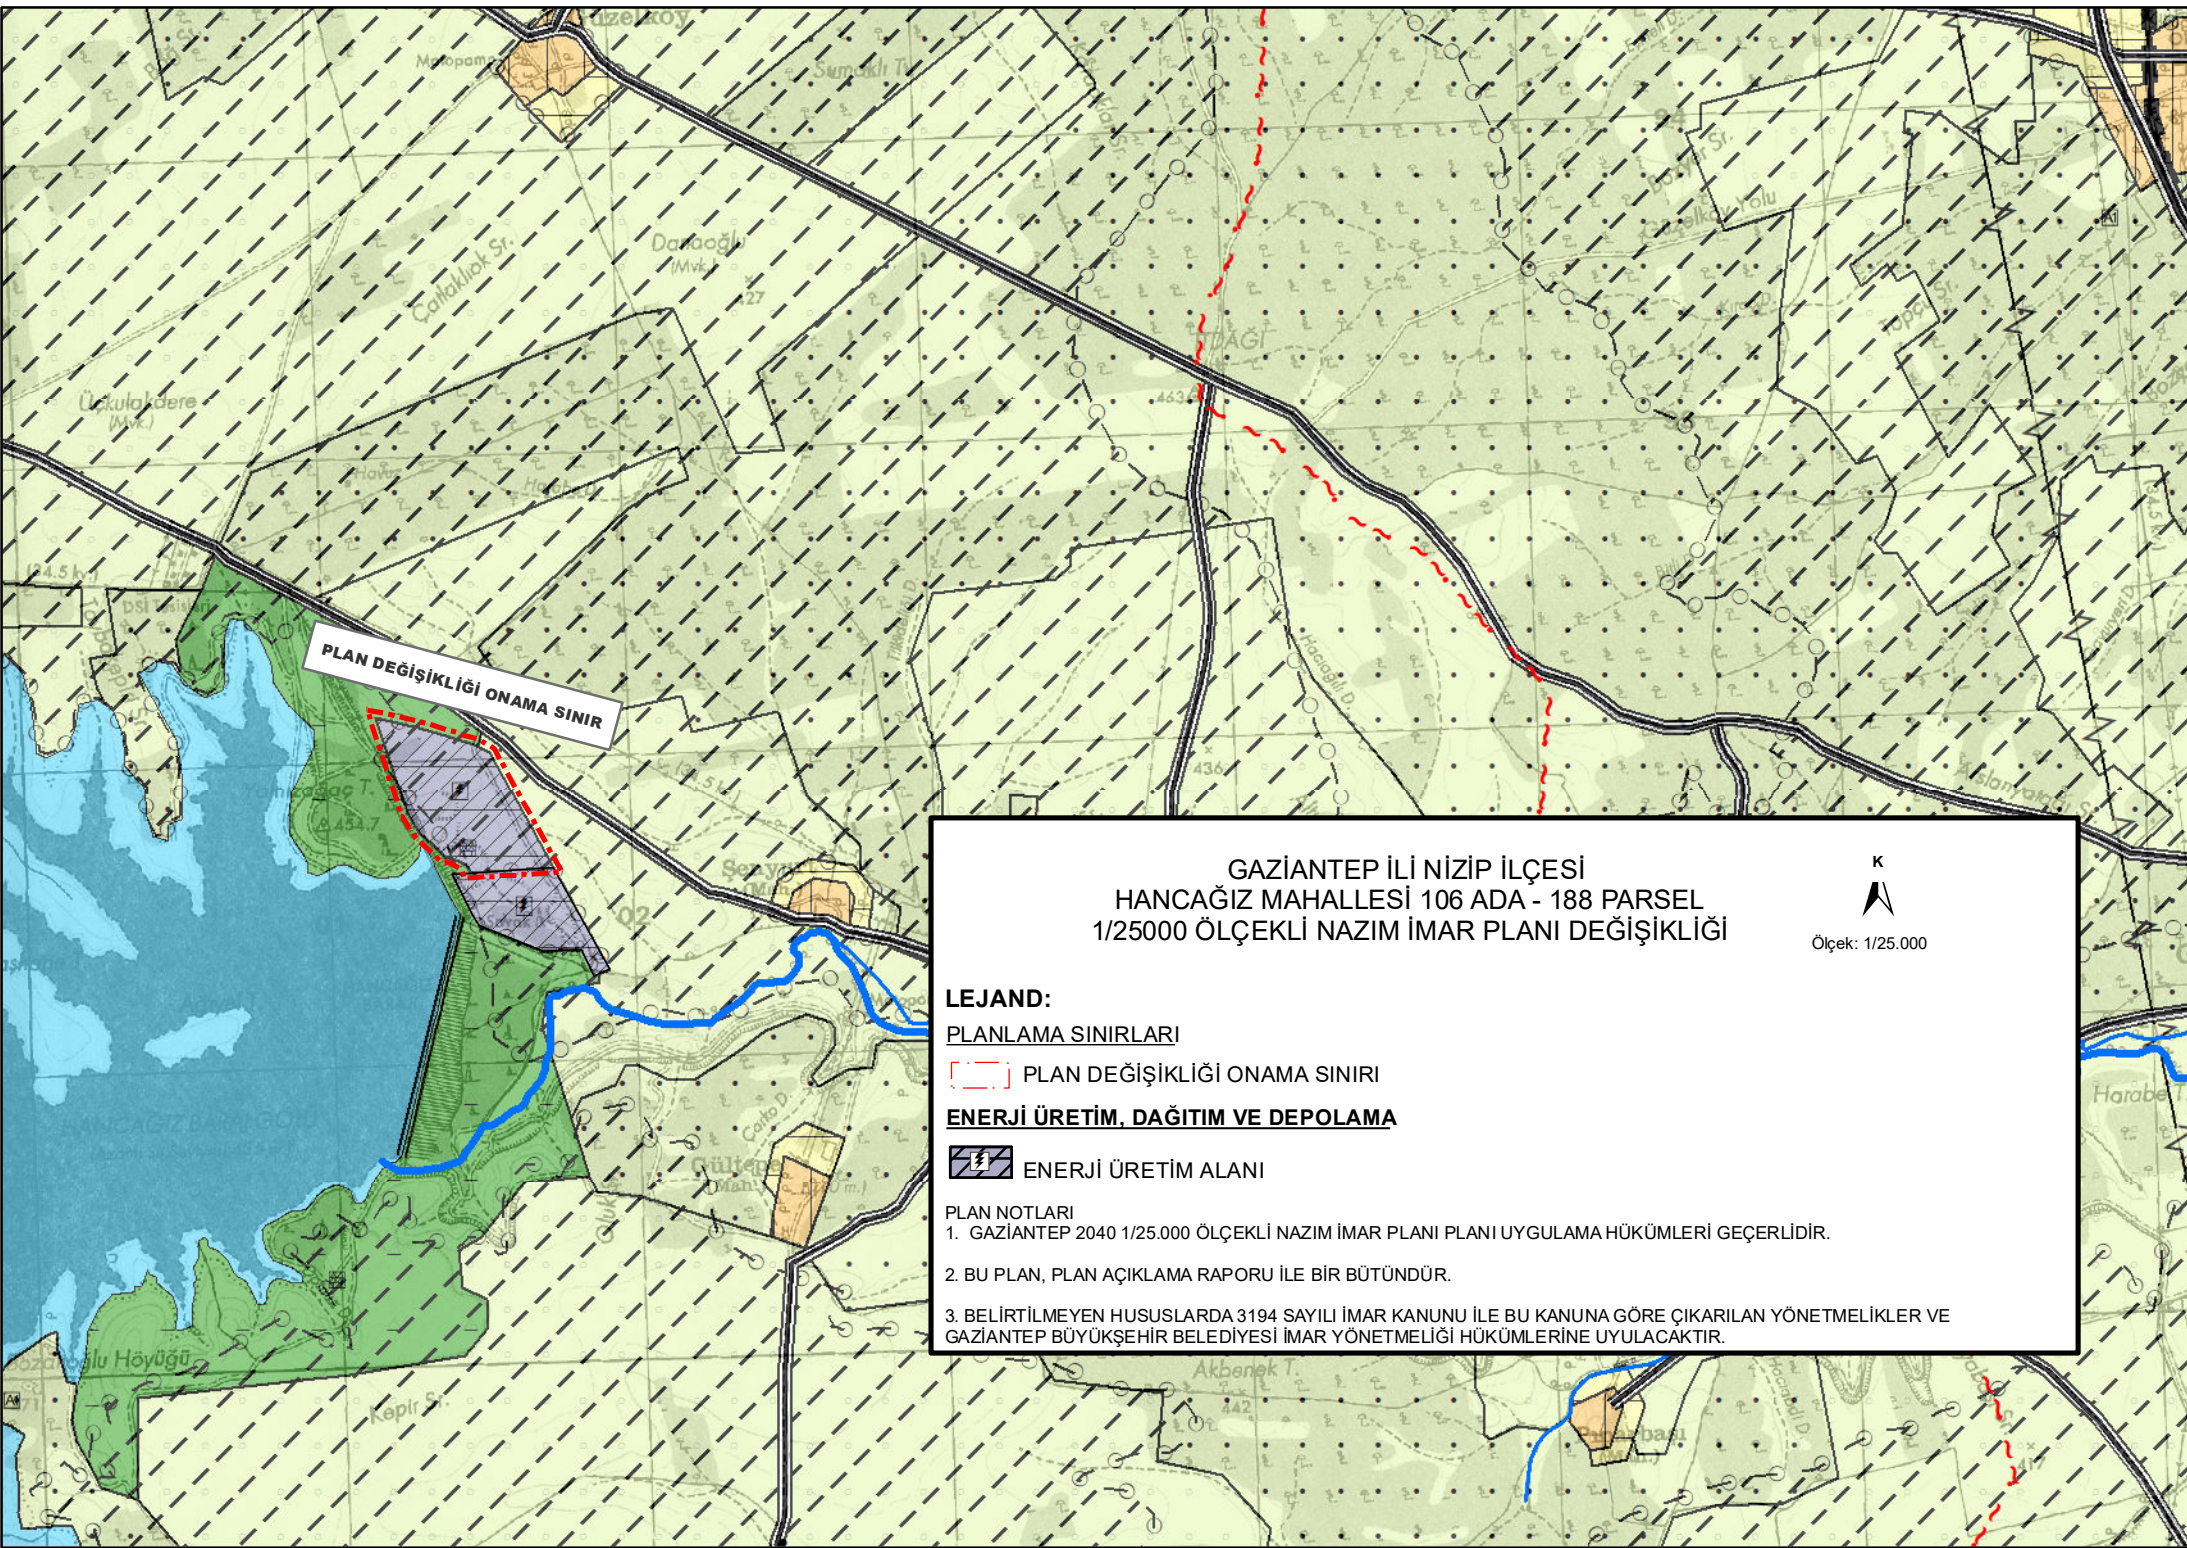

GAZİANTEP İLİ NİZİP İLÇESİ
HANCAĞIZ MAHALLESİ 106 ADA - 188 PARSEL
1/25000 ÖLÇEKLİ NAZIM İMAR PLANI DEĞİŞİKLİĞİ

K
N
Ölçek: 1/25.000

LEJAND:

PLANLAMA SINIRLARI

[Red dashed line] PLAN DEĞİŞİKLİĞİ ONAMA SINIRI

ENERJİ ÜRETİM, DAĞITIM VE DEPOLAMA

[Blue hatched area] ENERJİ ÜRETİM ALANI

PLAN NOTLARI

1. GAZİANTEP 2040 1/25.000 ÖLÇEKLİ NAZIM İMAR PLANI PLANI UYGULAMA HÜKÜMLERİ GEÇERLİDİR.
2. BU PLAN, PLAN AÇIKLAMA RAPORU İLE BİR BÜTÜNDÜR.
3. BELİRTİLMİYEN HUSUSLARDA 3194 SAYILI İMAR KANUNU İLE BU KANUNA GÖRE ÇIKARILAN YÖNETMELİKLER VE GAZİANTEP BÜYÜKŞEHİR BELEDİYESİ İMAR YÖNETMELİĞİ HÜKÜMLERİNE UYULACAKTIR.