


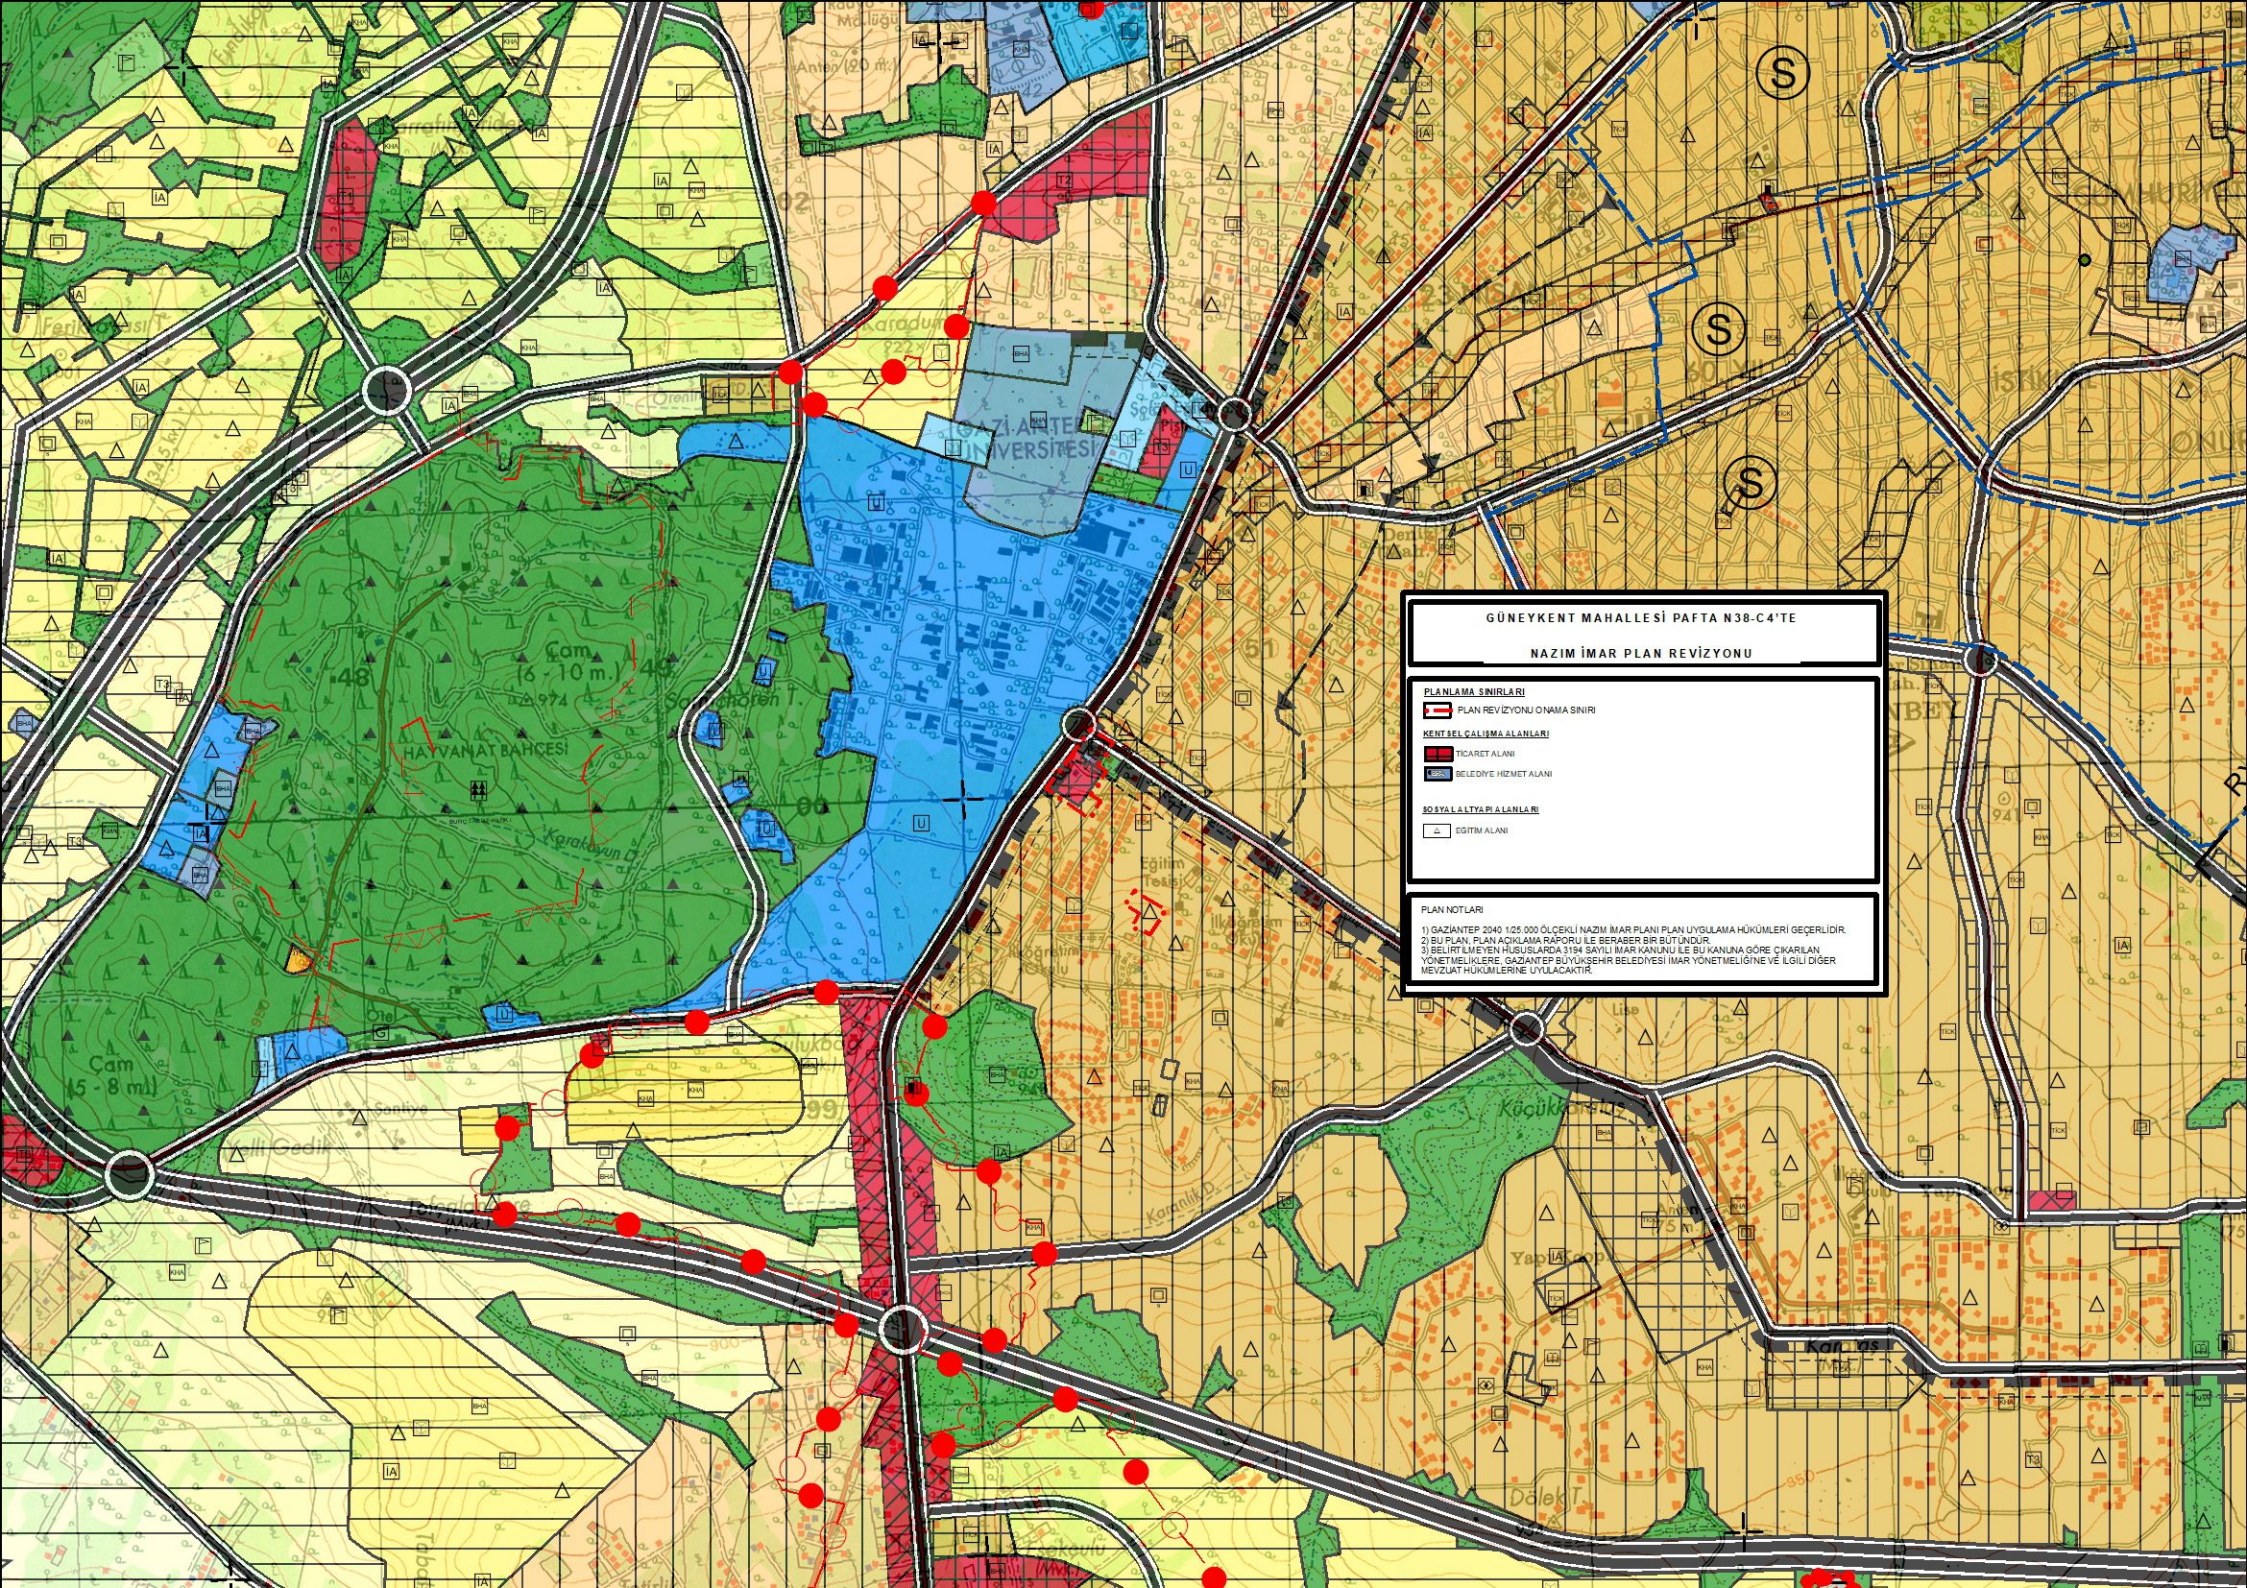

GÜNEYKENT MAHALLESİ PAFTA N38-C4'TE
NAZIM İMAR PLAN REVİZYONU

PLANLAMA SINIRLARI

PLAN REVİZYONU NÖMARA SINIRI

KENTSEL ÇALIŞMA ALANLARI

TİCARİET ALANI

BELEDİYE HİZMET ALANI

SOSYAL ALTYAPILANLARI

EĞİTİM ALANI

PLAN NOTLARI

- 1) GAZİANTEP 2040 1:25.000 ÖLÇEKLİ NAZIM İMAR PLANI PLAN UYGULAMA HÜKÜMLERİ GEÇERLİDİR.
- 2) BU PLAN, PLAN AÇIKLAMA RAPORU LE SERABER BİR BÜTÜNDÜR.
- 3) BELİRTİLMİYEN HUSUSLARCA 1134 SAYILI İMAR KANUNU LE BU KANUNA GÖRE ÇIKARILAN YÖNETMELİKLERE, GAZİANTEP BÜYÜKŞEHİR BELEDİYESİ İMAR YÖNETMELİĞİNE VE İLGİLİ DİĞER MEVZUAT HÜKÜMLERİNE UYULACAKTIR.