




ŞEHİTKAMİL İLÇESİ KARACA AHMET MAHALLESİ
NAZIM İMAR PLANI DEĞİŞİKLİĞİ

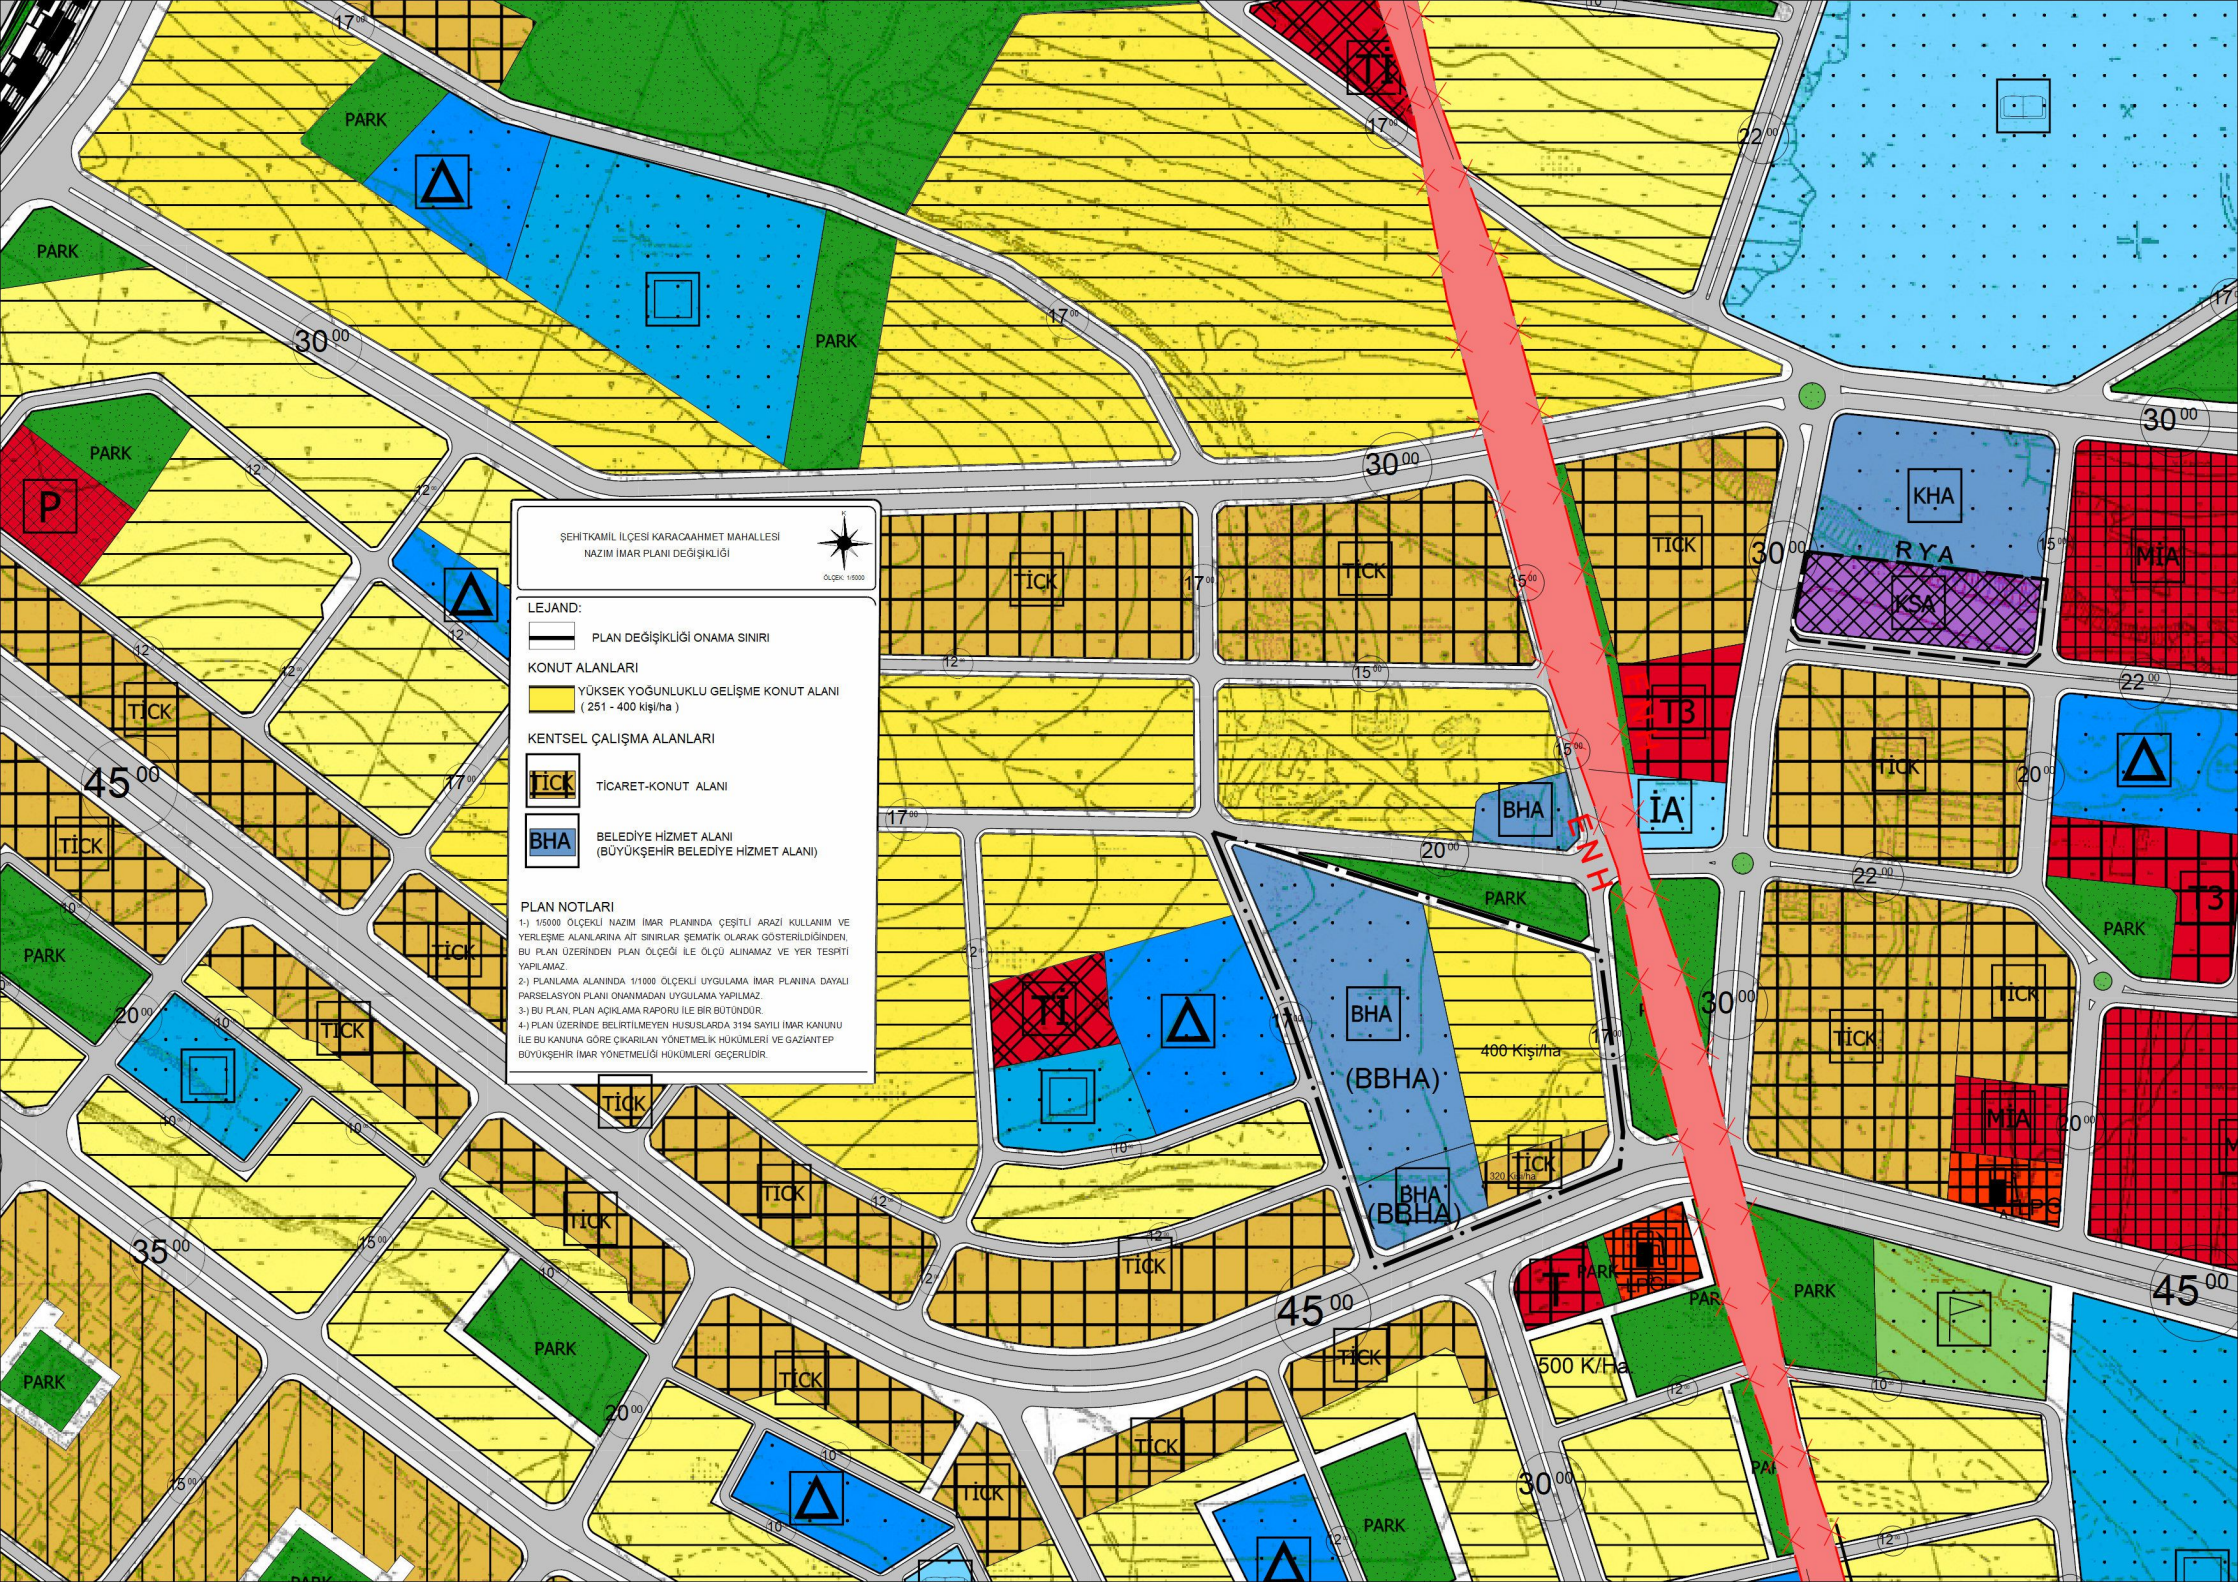

LEJAND:

PLAN DEĞİŞİKLİĞİ ONAMA SINIRI

KONUT ALANLARI
YÜKSEK YOĞUNLUKLU GELİŞME KONUT ALANI
(251 - 400 kişi/ha)

KENTSEL ÇALIŞMA ALANLARI

TICK TİCARET-KONUT ALANI

BHA BELEDİYE HİZMET ALANI
(BÜYÜKŞEHİR BELEDİYE HİZMET ALANI)

PLAN NOTLARI

- 1) 1/5000 ÖLÇEKLİ NAZIM İMAR PLANINDA ÇEŞİTLİ ARAZİ KULLANIM VE YERLEŞME ALANLARINA AIT BİRLİKLER SEMATİK OLARAK GÖSTERİLDİĞİNDEN BU PLAN ÜZERİNDEN PLAN ÖLÇEĞİ İLE ÖLÇÜ ALINMAZ VE YER TESBİTİ YAPILMAZ.
- 2) PLANLAMA ALANINDA 1/1000 ÖLÇEKLİ UYGULAMA İMAR PLANINA DAYALI PARSELASYON PLANI ONANIMADAN UYGULAMA YAPILMAZ.
- 3) BU PLAN, PLAN AÇIKLAMA RAPORU İLE BİR BÜTÜNDÜR.
- 4) PLAN ÜZERİNDE BELİRTİLMİYEN HUSUSLARDA 3194 SAYILI İMAR KANUNU İLE BU KANUNA GÖRE ÇIKARILAN YÖNETMELİK HÜKÜMLERİ VE GAZİANTEP BÜYÜKŞEHİR İMAR YÖNETMELİĞİ HÜKÜMLERİ GEÇERLİDİR.