


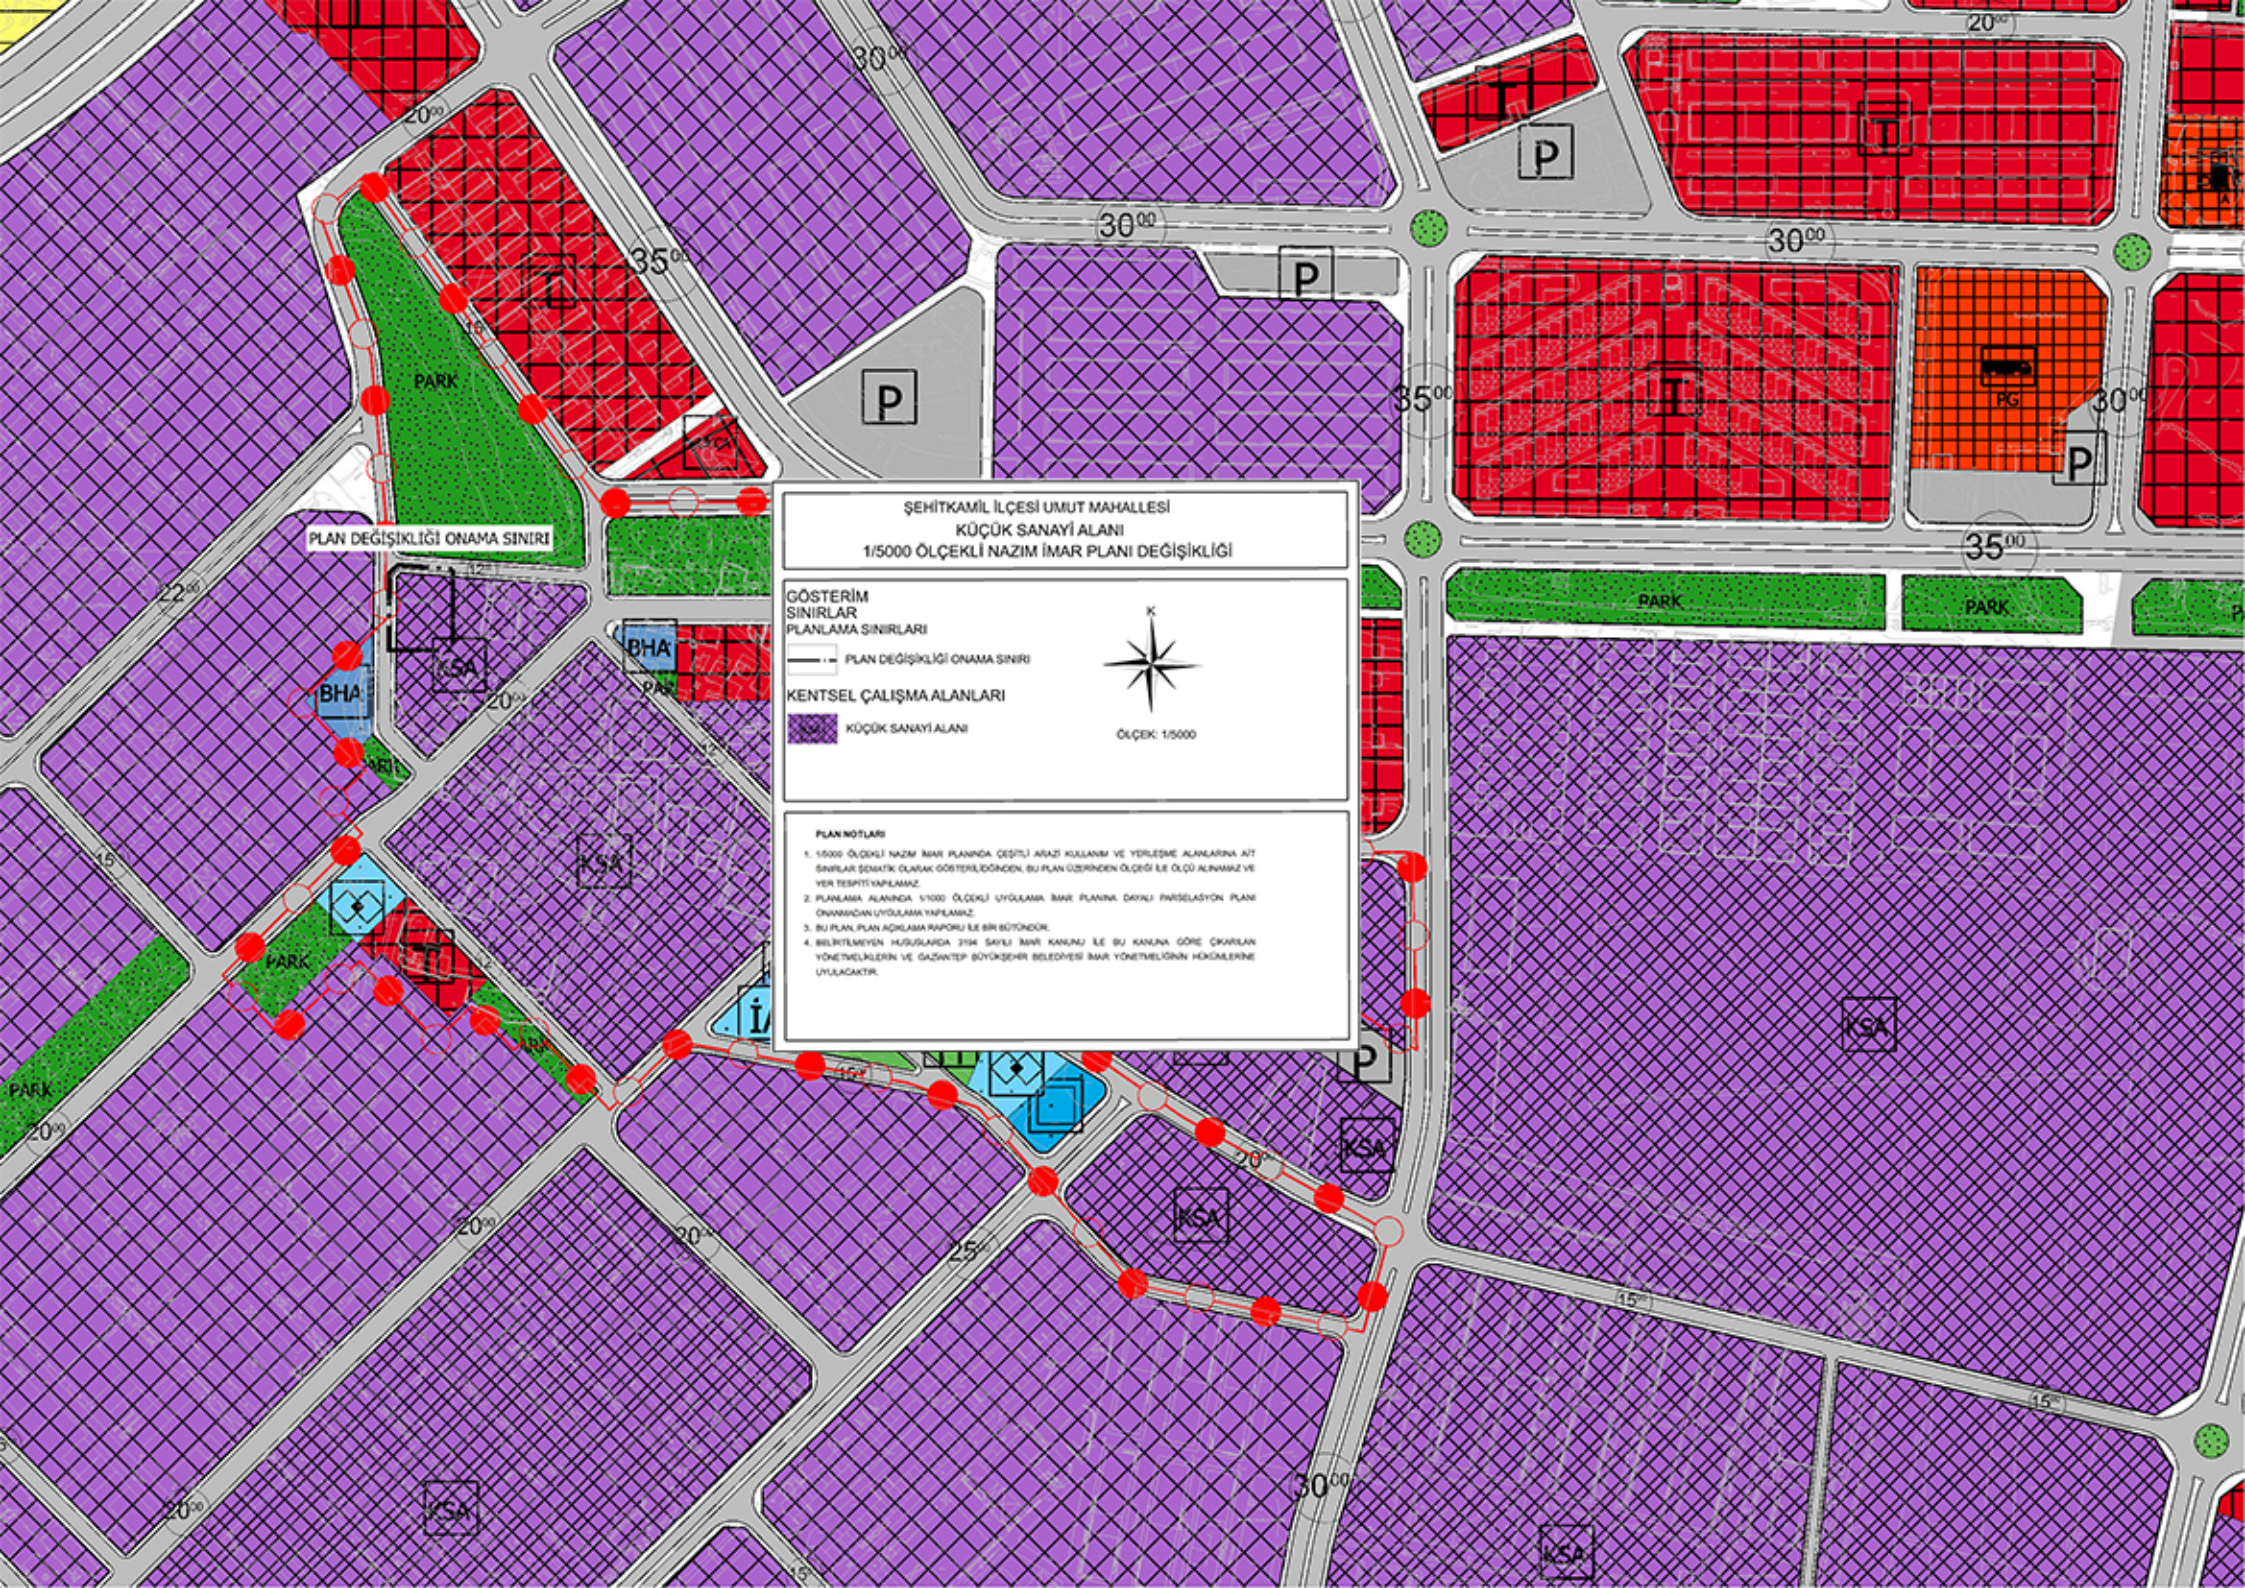

ŞEHİTKAMİL İLÇESİ UMUT MAHALLESİ
KÜÇÜK SANAYİ ALANI
1/5000 ÖLÇEKLİ NAZIM İMAR PLANI DEĞİŞİKLİĞİ

GÖSTERİM
SINIRLAR

PLANLAMA SINIRLARI

— PLAN DEĞİŞİKLİĞİ ONAMA SINIRI

KENTSEL ÇALIŞMA ALANLARI

— KÜÇÜK SANAYİ ALANI



ÖLÇEK: 1/5000

PLAN NOTLARI

1. 1/5000 ÖLÇEKLİ NAZIM İMAR PLANINDA ÇEŞİTLİ ARAZİ KULLANIMI VE YERLEŞİME ALANLARINA AİT SINIRLAR ŞEHİTKAMİL İLÇESİ KURULUŞ BİRLİĞİNDEN, BU PLAN ÜZERİNDEN ÖLÇÜ İLE ÖLÇÜ ALINMAZ VE YER TESPİTİ YAPILMAZ.
2. PLANLAMA ALANINDA 1/1000 ÖLÇEKLİ UYGULAMA İMAR PLANINA DAĞIKLI PARSELASYON PLANI ONAYINDAN UYGULAMA YAPILMAZ.
3. BU PLAN PLAN AÇIKLAMA RAPORU İLE BİR BİTİNDİR.
4. BELİRTİLMİYEN HUSUSLARDA 2194 SAYILI İMAR KANUNU İLE BU KANUNA GÖRE ÇIKARILAN YÖNETMELİKLERİN VE GAZİANTEP BÜYÜKŞEHİR BELEDİYESİ İMAR YÖNETMELİĞİNİN HÜKÜMLERİNE UYULACAKTIR.