


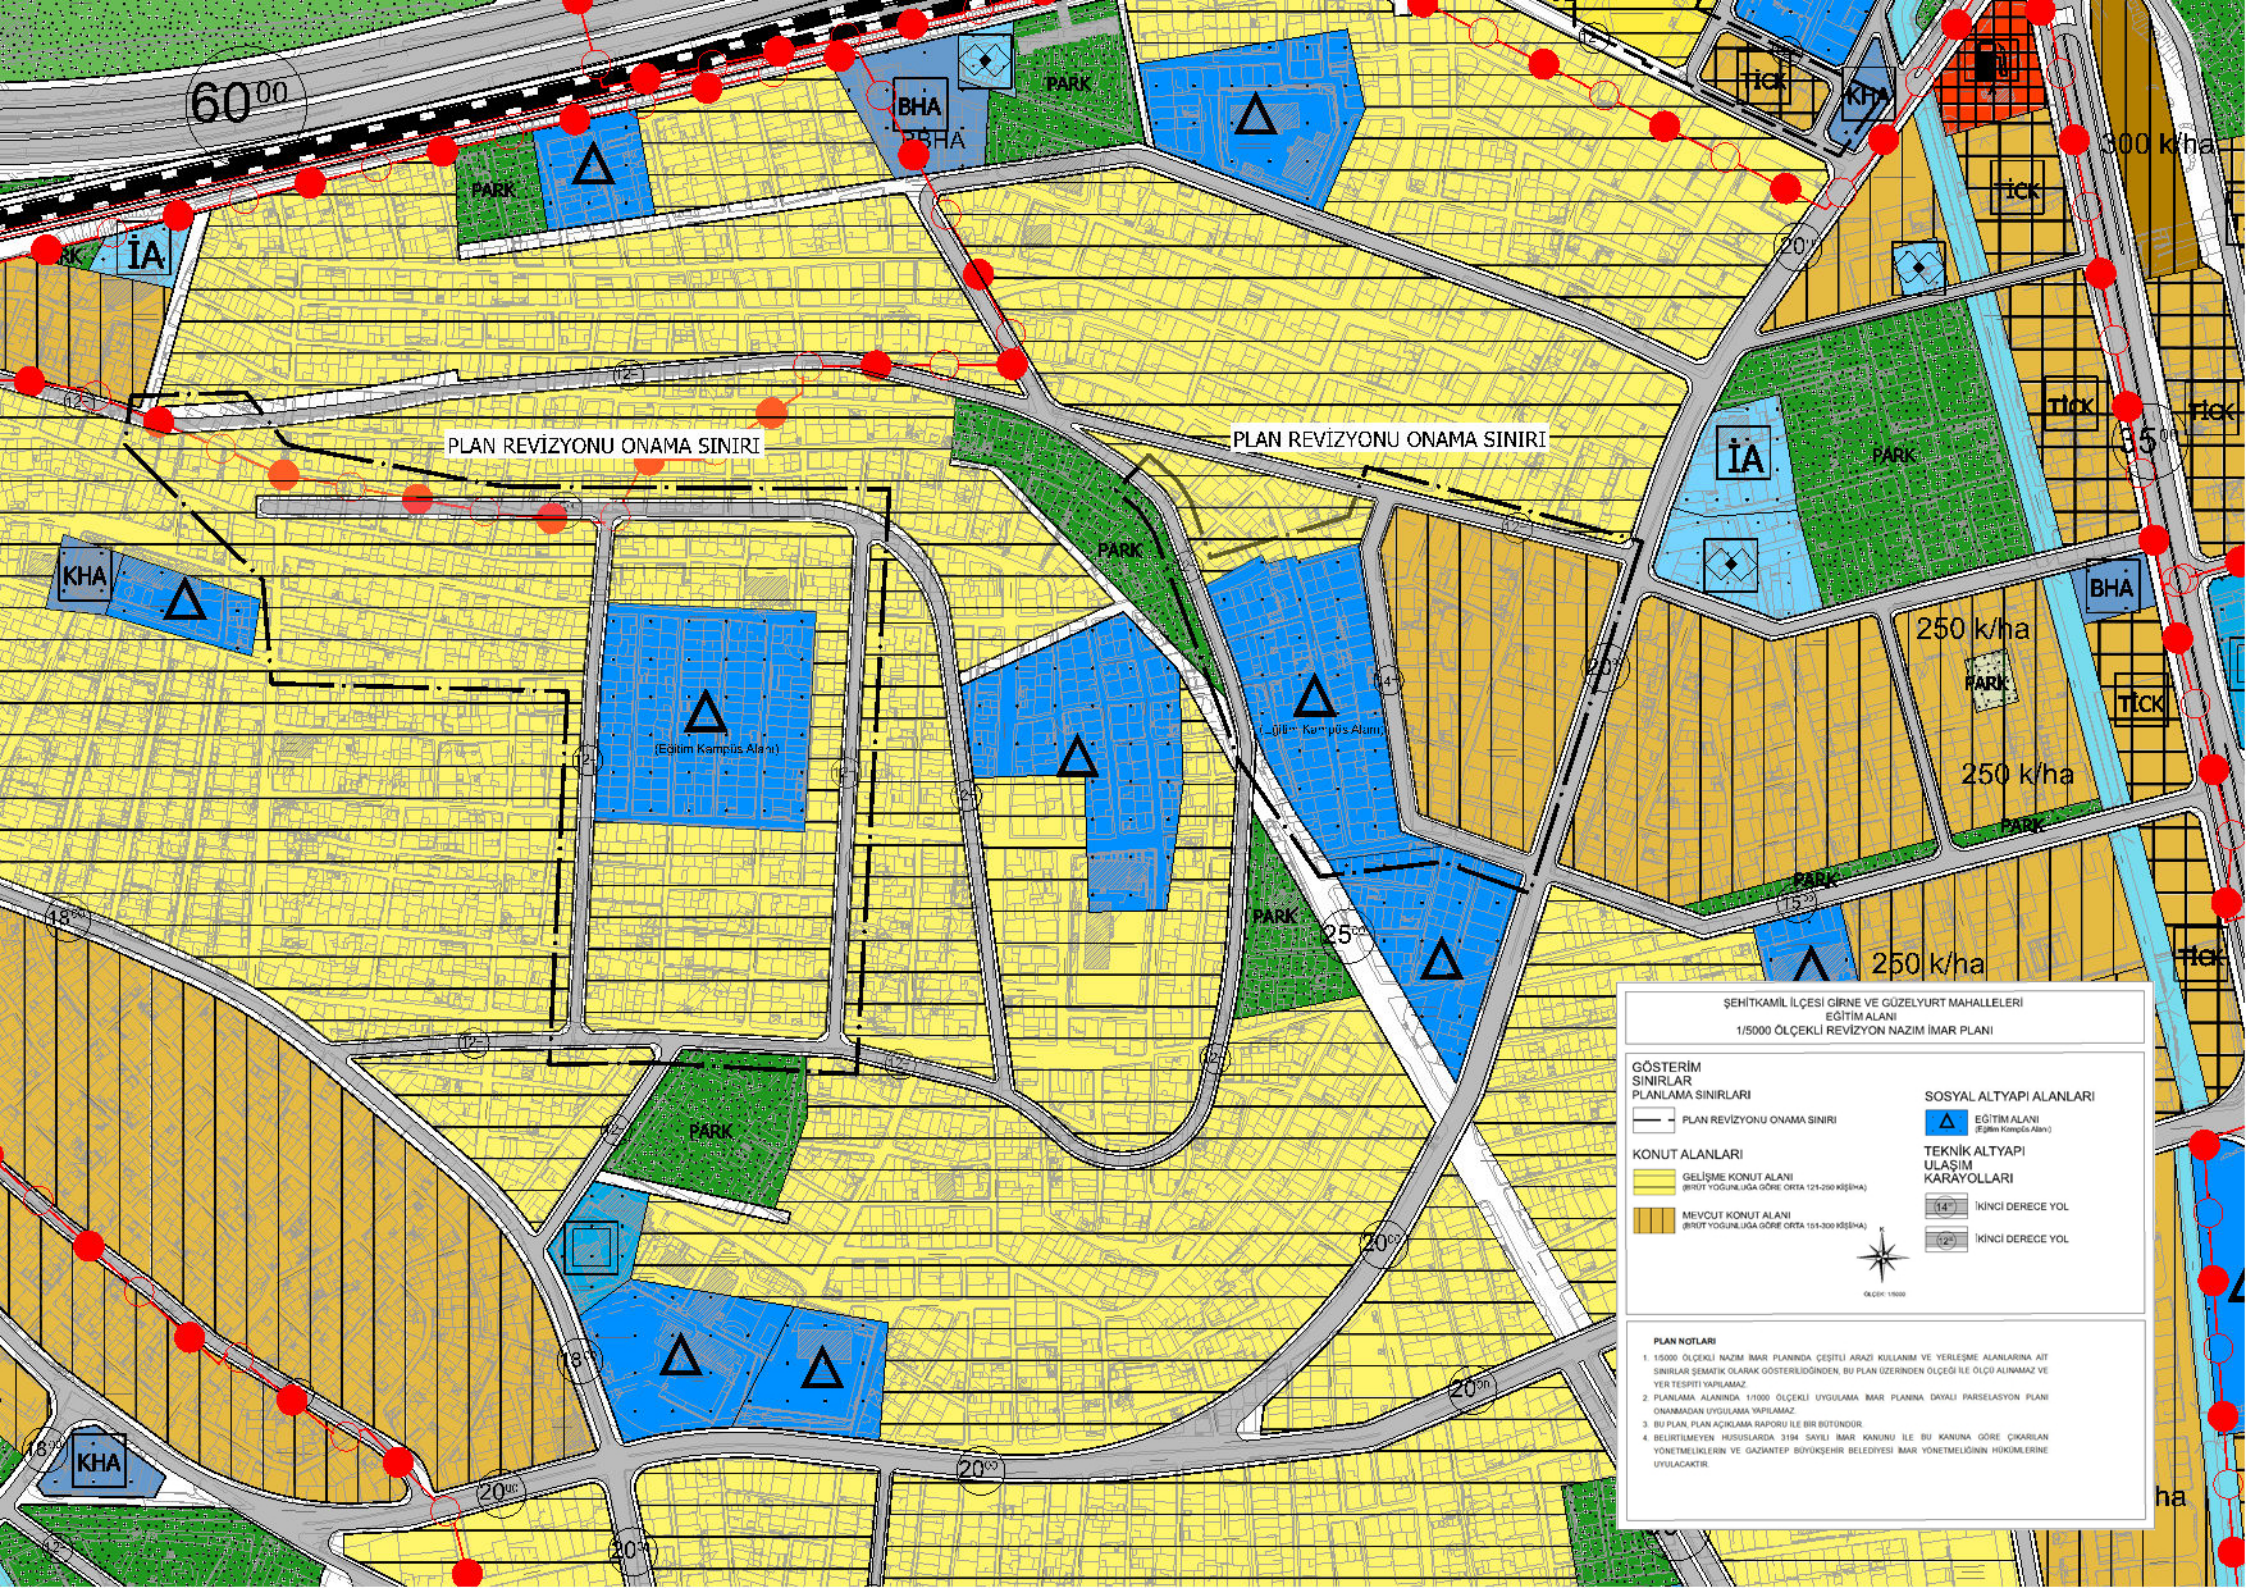

ŞEHİTKAMİL İLÇESİ ÇİRNE VE GÜZELYURT MAHALLELERİ  
EĞİTİM ALANI  
1/5000 ÖLÇEKLİ REVİZYON NAZIM İMAR PLANI

GÖSTERİM  
SINIRLAR  
PLANLAMA SINIRLARI

PLAN REVİZYONU ONAMA SINIRI

KONUT ALANLARI

GELİŞME KONUT ALANI  
(BİTÜT YÜZLÜĞÜNE GÖRE ORTA 121-250 KŞ/HA)

MEVCUT KONUT ALANI  
(BİTÜT YÜZLÜĞÜNE GÖRE ORTA 151-300 KŞ/HA)

SOSYAL ALTYAPI ALANLARI

EĞİTİM ALANI  
(Eğitim Kampüsü Alanı)

TEKNİK ALTYAPI  
ULAŞIM  
KARAYOLLARI

İKİNCİ DERECE YOL

İKİNCİ DERECE YOL



PLAN NOTLARI

1. 1/5000 ÖLÇEKLİ NAZIM İMAR PLANINDA ÇEŞİTLİ ARAZI KULLANIM VE YERLEŞME ALANLARINA AIT SINIRLAR SEMATİK OLARAK GÖSTERİLDİĞİNDEN, BU PLAN ÜZERİNDEN ÖLÇEĞİ İLE ÖLÇÜ ALINMAZ VE YER TESPİTİ YAPILMAZ.
2. PLANIN ARAZİ ALANINDA, 1/1000 ÖLÇEKLİ UYGULAMA İMAR PLANINA DOKU PARSEASYON PLANI ONANMADAN UYGULAMA YAPILMAZ.
3. BU PLAN, PLAN AÇIKLAMA RAPORU İLE BİR BÜTÜNDÜR.
4. BELİRTİLMİYEN HUSUSLARDA, 3194 SAYILI İMAR KANUNU İLE BU KANUNA GÖRE ÇIKARILAN YÖNETMELİKLERİN VE GAZİANTEP BÜYÜKŞEHİR BELEDİYESİ İMAR YÖNETMELİĞİNİN HÜKÜMLERİNE UYULACAKTIR.