


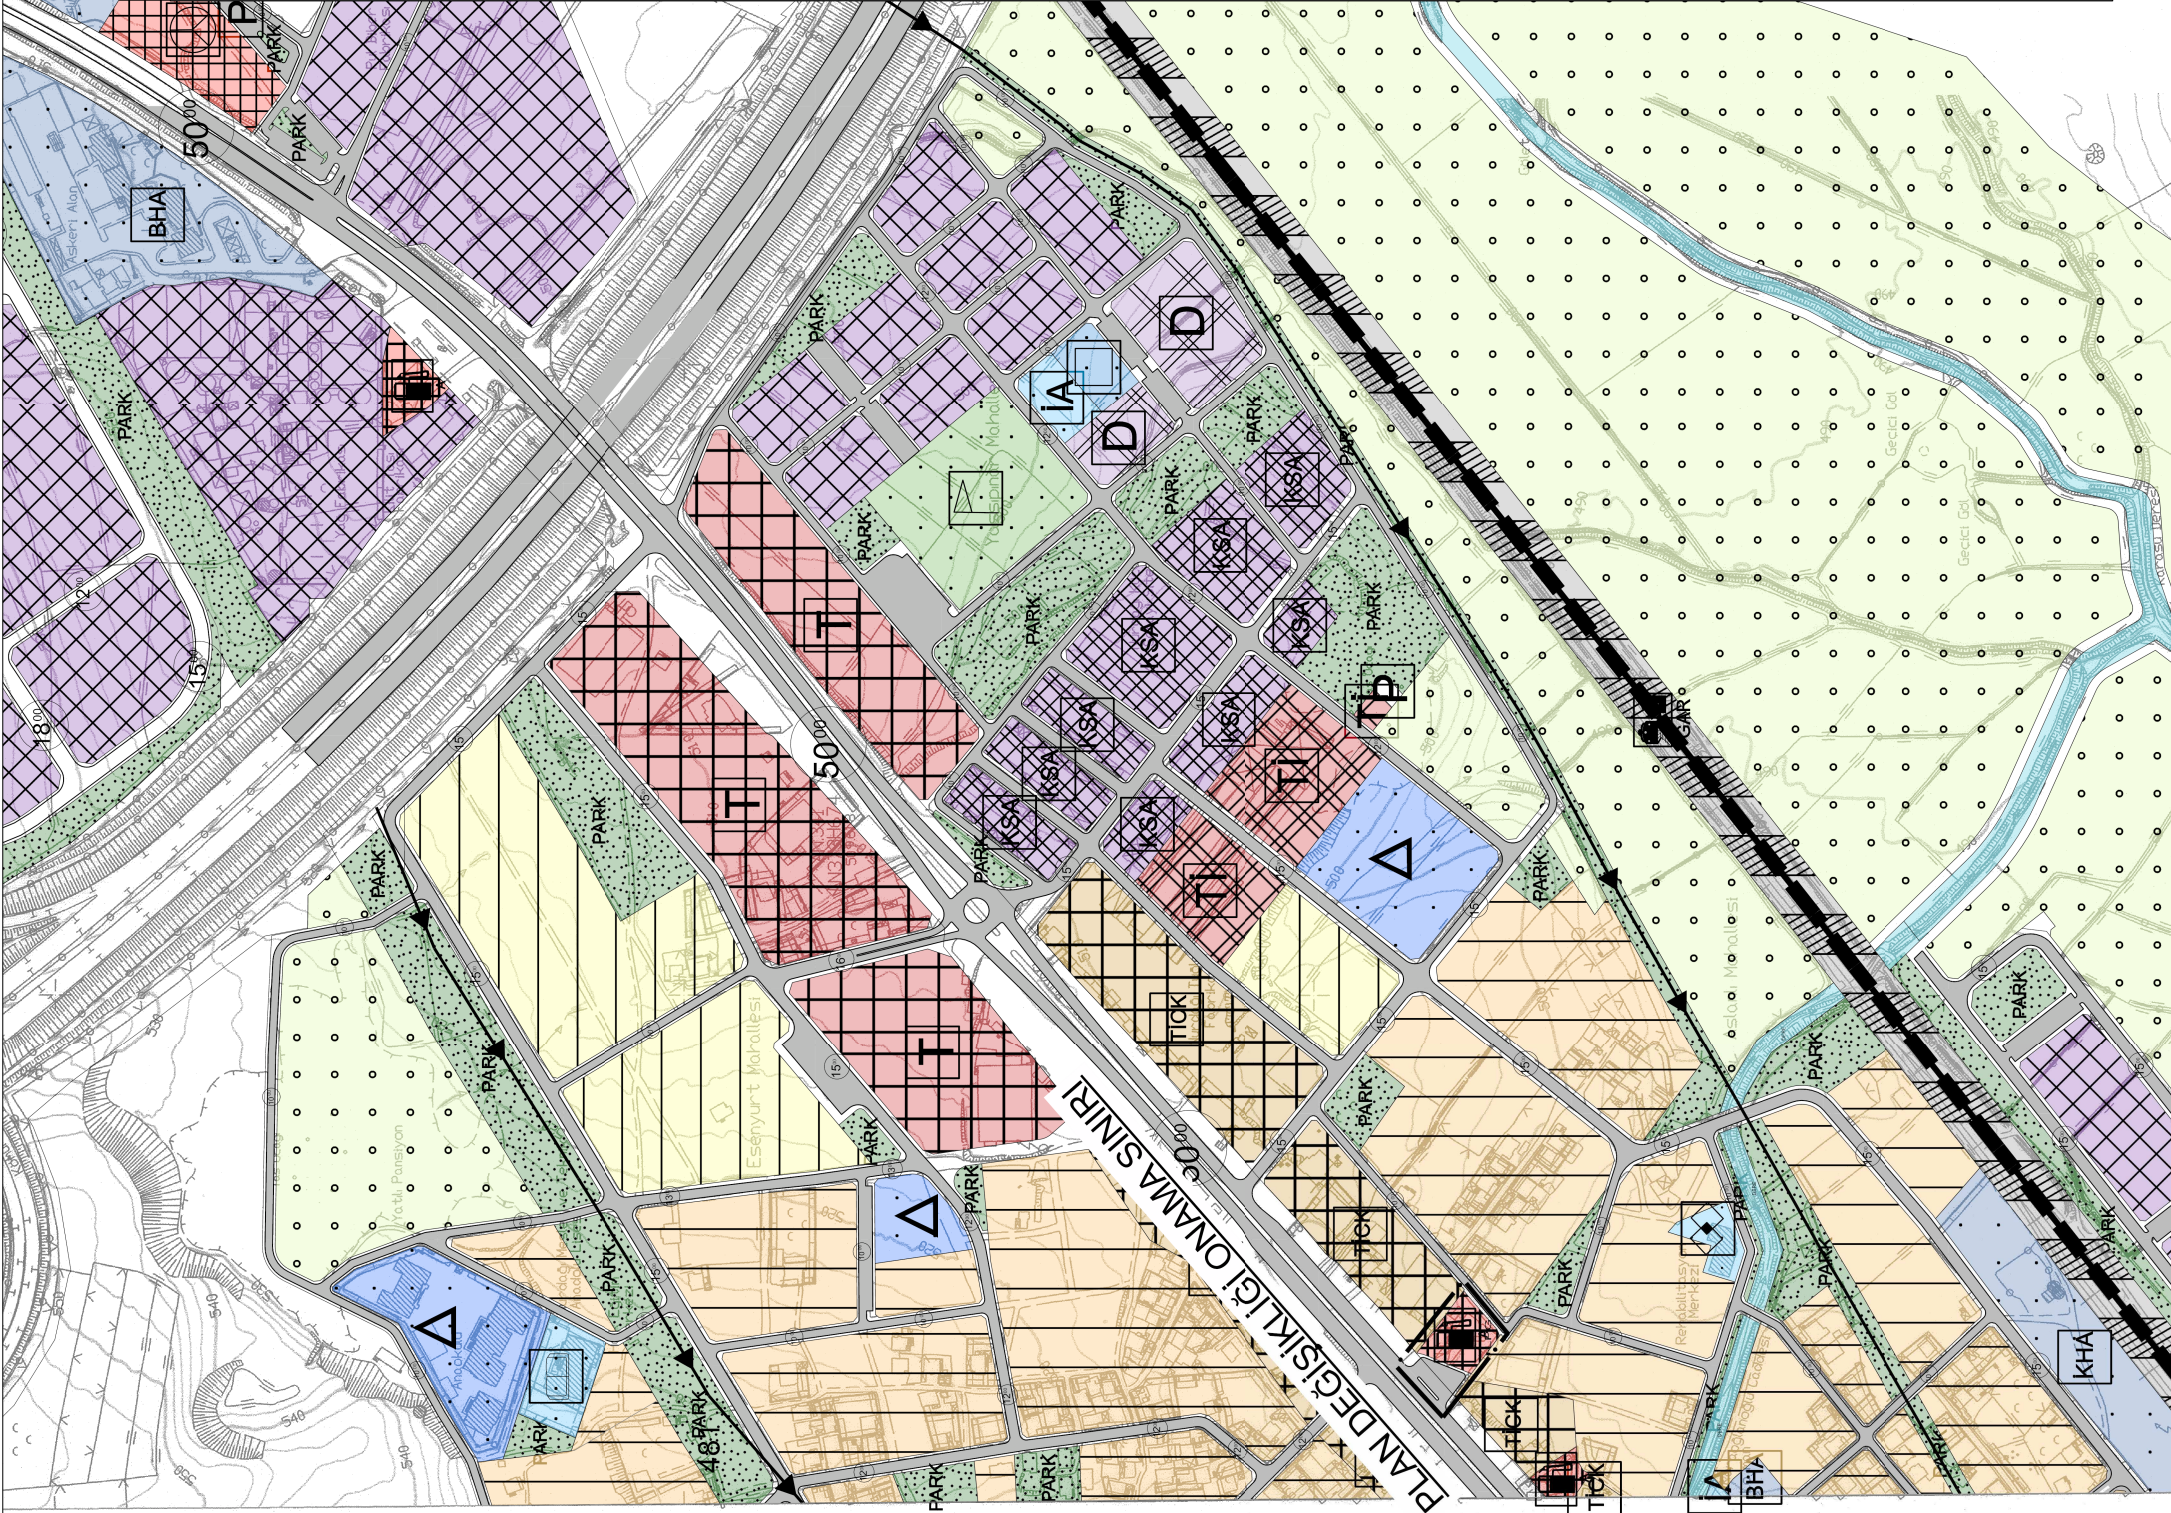

NURDAĞI - GAZİANTEP
N37-C-06-A İMAR PAFTASI
ASLANLI MAHALLESİ
219 ADA 2492 PARSELE AİT
NAZIM İMAR PLANI DEĞİŞİKLİĞİ

LEJAND

SINIRLAR

PLAN DEĞİŞİKLİĞİ ONAMA SINIRI KAMULAŞTIRMA SINIRI

KENTSEL ÇALIŞMA ALANLARI

AKARYAKIT+LPG SATIŞ VE SERVİS İSTASYONU ALANI +LPG

ÖLÇEK:1/5000



PLAN NOTLARI

- YAPILAŞMA ÖNCESİNDE ZEMİN JEOLJİK, JEOTEKNİK VE JEOFİZİK YAPISININ ETÜT EDİLMESİ, ETÜT SONUÇLARININ TÜM MÜHENDİSLİK PROJELERİNDE DİKKATE ALINMASI ŞARTTIR.
- BU PLAN, PLAN AÇIKLAMA RAPORUYLA BİR BÜTÜNDÜR.
- AFET BÖLGELERİNDE YAPILACAK YAPILAR HAKKINDA YÖNETMELİK HÜKÜMLERİNE UYULMASI ŞARTTIR.
- 2918 SAYILI KARAYOLLARI TRAFİK KANUNU VE KARAYOLLARI KENARINDA YAPILACAK VE AÇILACAK TESİSLER HAKKINDA YÖNETMELİK HÜKÜMLERİNE UYULMASI ŞARTTIR.
- ENERJİ PİYASASI DÜZENLEME KURULU'NCA YAYINLANAN PETROL PİYASASI LİSANS YÖNETMELİĞİ HÜKÜMLERİNE UYULMASI ŞARTTIR.
- ENERJİ PİYASASI DÜZENLEME KURULU'NCA YAYINLANAN SIVILAŞTIRILMIŞ PETROL GAZLARI (LPG) LİSANS YÖNETMELİĞİ HÜKÜMLERİNE UYULMASI ŞARTTIR.
- AKARYAKIT VE LPG SATIŞ VE SERVİS İSTASYONU ALANINDA TS 12663, TS 12820 VE AKARYAKIT İSTASYONLARI EMNİYET KURALLARINI BELİRLEYEN TS 11939 SAYILI TÜRK STANDARTLARINA UYULMASI ŞARTTIR.
- TS 11939 SAYILI TÜRK STANDARTI KAPSAMINDA ÇİZELGE 2'DEKİ "LPG İKMAL İSTASYONLARINDA UYULMASI GEREKEN ASGARİ EMNİYET MESAFELERİ " TABLOSUNDA "NOT 3'DE BELİRLENEN ÖNLEMLERİN ALINMASI ŞARTTIR.
- BİNALARIN YANGINDAN KORUNMASI HAKKINDA YÖNETMELİK HÜKÜMLERİNE UYULMASI ŞARTTIR.
- AKARYAKIT VE LPG SATIŞ VE SERVİS İSTASYONUNA MAHREÇ ALDIĞI TAŞIT YOLU DIŞINDA HİÇBİR CEPHEDEN GİRİŞ VE ÇIKIŞ VERİLMEYECEKTİR. ACİL DURUMLARDA KULLANILMAK ÜZERE ÖNLEMLERİ ALINMAK ŞARTIYLA, GÜVENLİK SEBEBİYLE DİĞER CEPHELERDE ARAÇ TAHLİYE AÇIKLIĞINA İZİN VERİLEBİLİR.
- BU PLANIN ONAYINDAN ÖNCE, YÜRÜRLÜKTEKİ İMAR PLANINA VE YÜRÜRLÜKTEKİ MEVZUATA UYGUN OLARAK RUHSATLANDIRILMIŞ BENZİN İSTASYONLARININ, AKARYAKIT İSTASYONLARININ, LPG İSTASYONLARININ, AKARYAKIT VE LPG SATIŞ VE SERVİS İSTASYONLARININ KAZANILMIŞ HAKLARI SAKLIDIR.
- PLAN ÜZERİNDE BELİRTİLMİYEN HUSUSLARDA 3194 SAYILI İMAR KANUNU İLE BU KANUNA GÖRE ÇIKARILAN YÖNETMELİK HÜKÜMLERİ VE GAZİANTEP BÜYÜKŞEHİR İMAR YÖNETMELİĞİ HÜKÜMLERİ GEÇERLİDİR.

N37-C-10-b

17 500

17 000

116 500

N37-C-06-b