


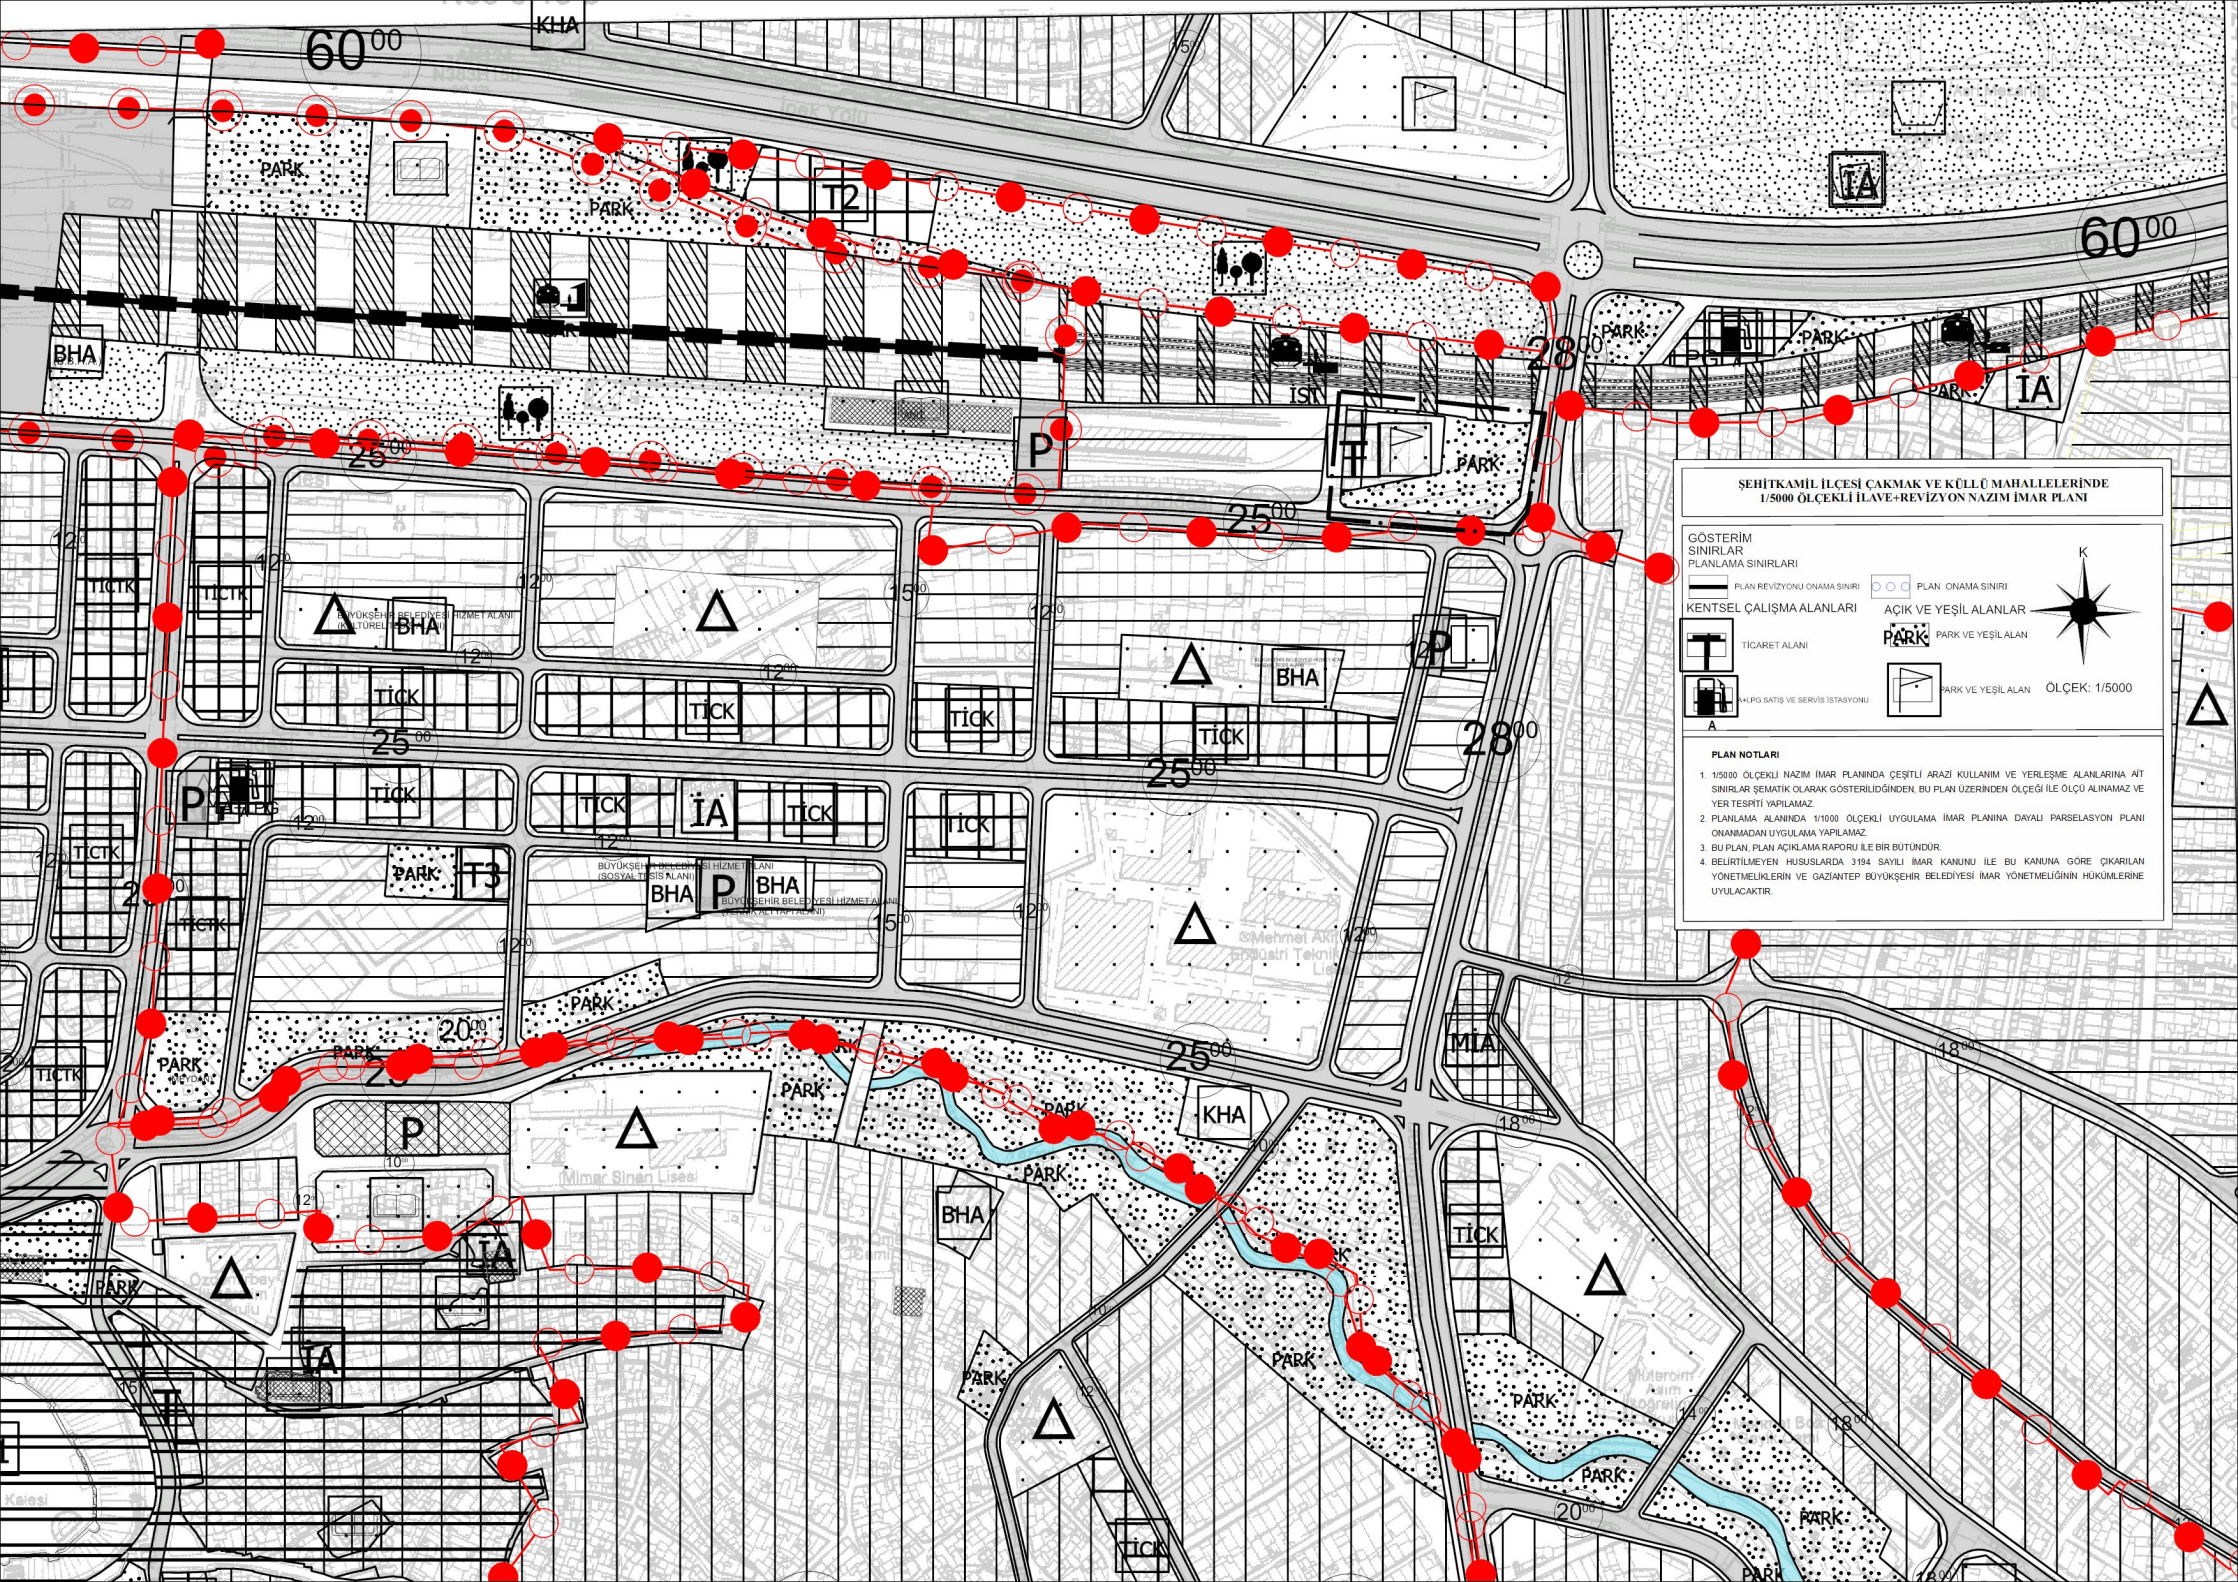

ŞEHİTKAMİL İLÇESİ ÇAKMAK VE KÜLLÜ MAHALLELERİNDE
1/5000 ÖLÇEKLİ İLAVE-REVİZYON NAZIM İMAR PLANI

GÖSTERİM
SINIRLAR

PLAN REVİZYONU ONAMA SINIRI

PLAN ONAMA SINIRI

KENTSEL ÇALIŞMA ALANLARI

AÇIK VE YEŞİL ALANLAR

TİCARET ALANI

PARK VE YEŞİL ALAN

KUPLU SATIŞ VE SERVİS İSTASYONU

PARK VE YEŞİL ALAN



ÖLÇEK: 1/5000

PLAN NOTLARI

- 1/5000 ÖLÇEKLİ NAZIM İMAR PLANINDA ÇEŞİTLİ ARAZİ KULLANIM VE YERLEŞME ALANLARINA AIT SINIRLAR SEMATİK OLARAK GÖSTERİLDİĞİNDEN, BU PLAN ÜZERİNDEN ÖLÇEĞİ İLE ÖLÇÜ ALINAMAZ VE YER TESPİTİ YAPILAMAZ.
- PLANLAMA ALANINDA 1/1000 ÖLÇEKLİ UYGULAMA İMAR PLANINA DAYALI PARSELASYON PLANI ONANIMADAN UYGULAMA YAPILAMAZ.
- BU PLAN, PLAN AÇIKLAMA RAPORU İLE BİR BÜTÜNDÜR.
- BEYİTLİMEYEN HÜSUSLARDA 3194 SAYILI İMAR KANUNU İLE BU KANUNA GÖRE ÇIKARILAN YÖNETİMLİKLERİN VE GAZİANTEP BÜYÜKŞEHİR BELEDİYESİ İMAR YÖNETİMİNİN HÜKÜMLERİNE UYULACAKTIR.