


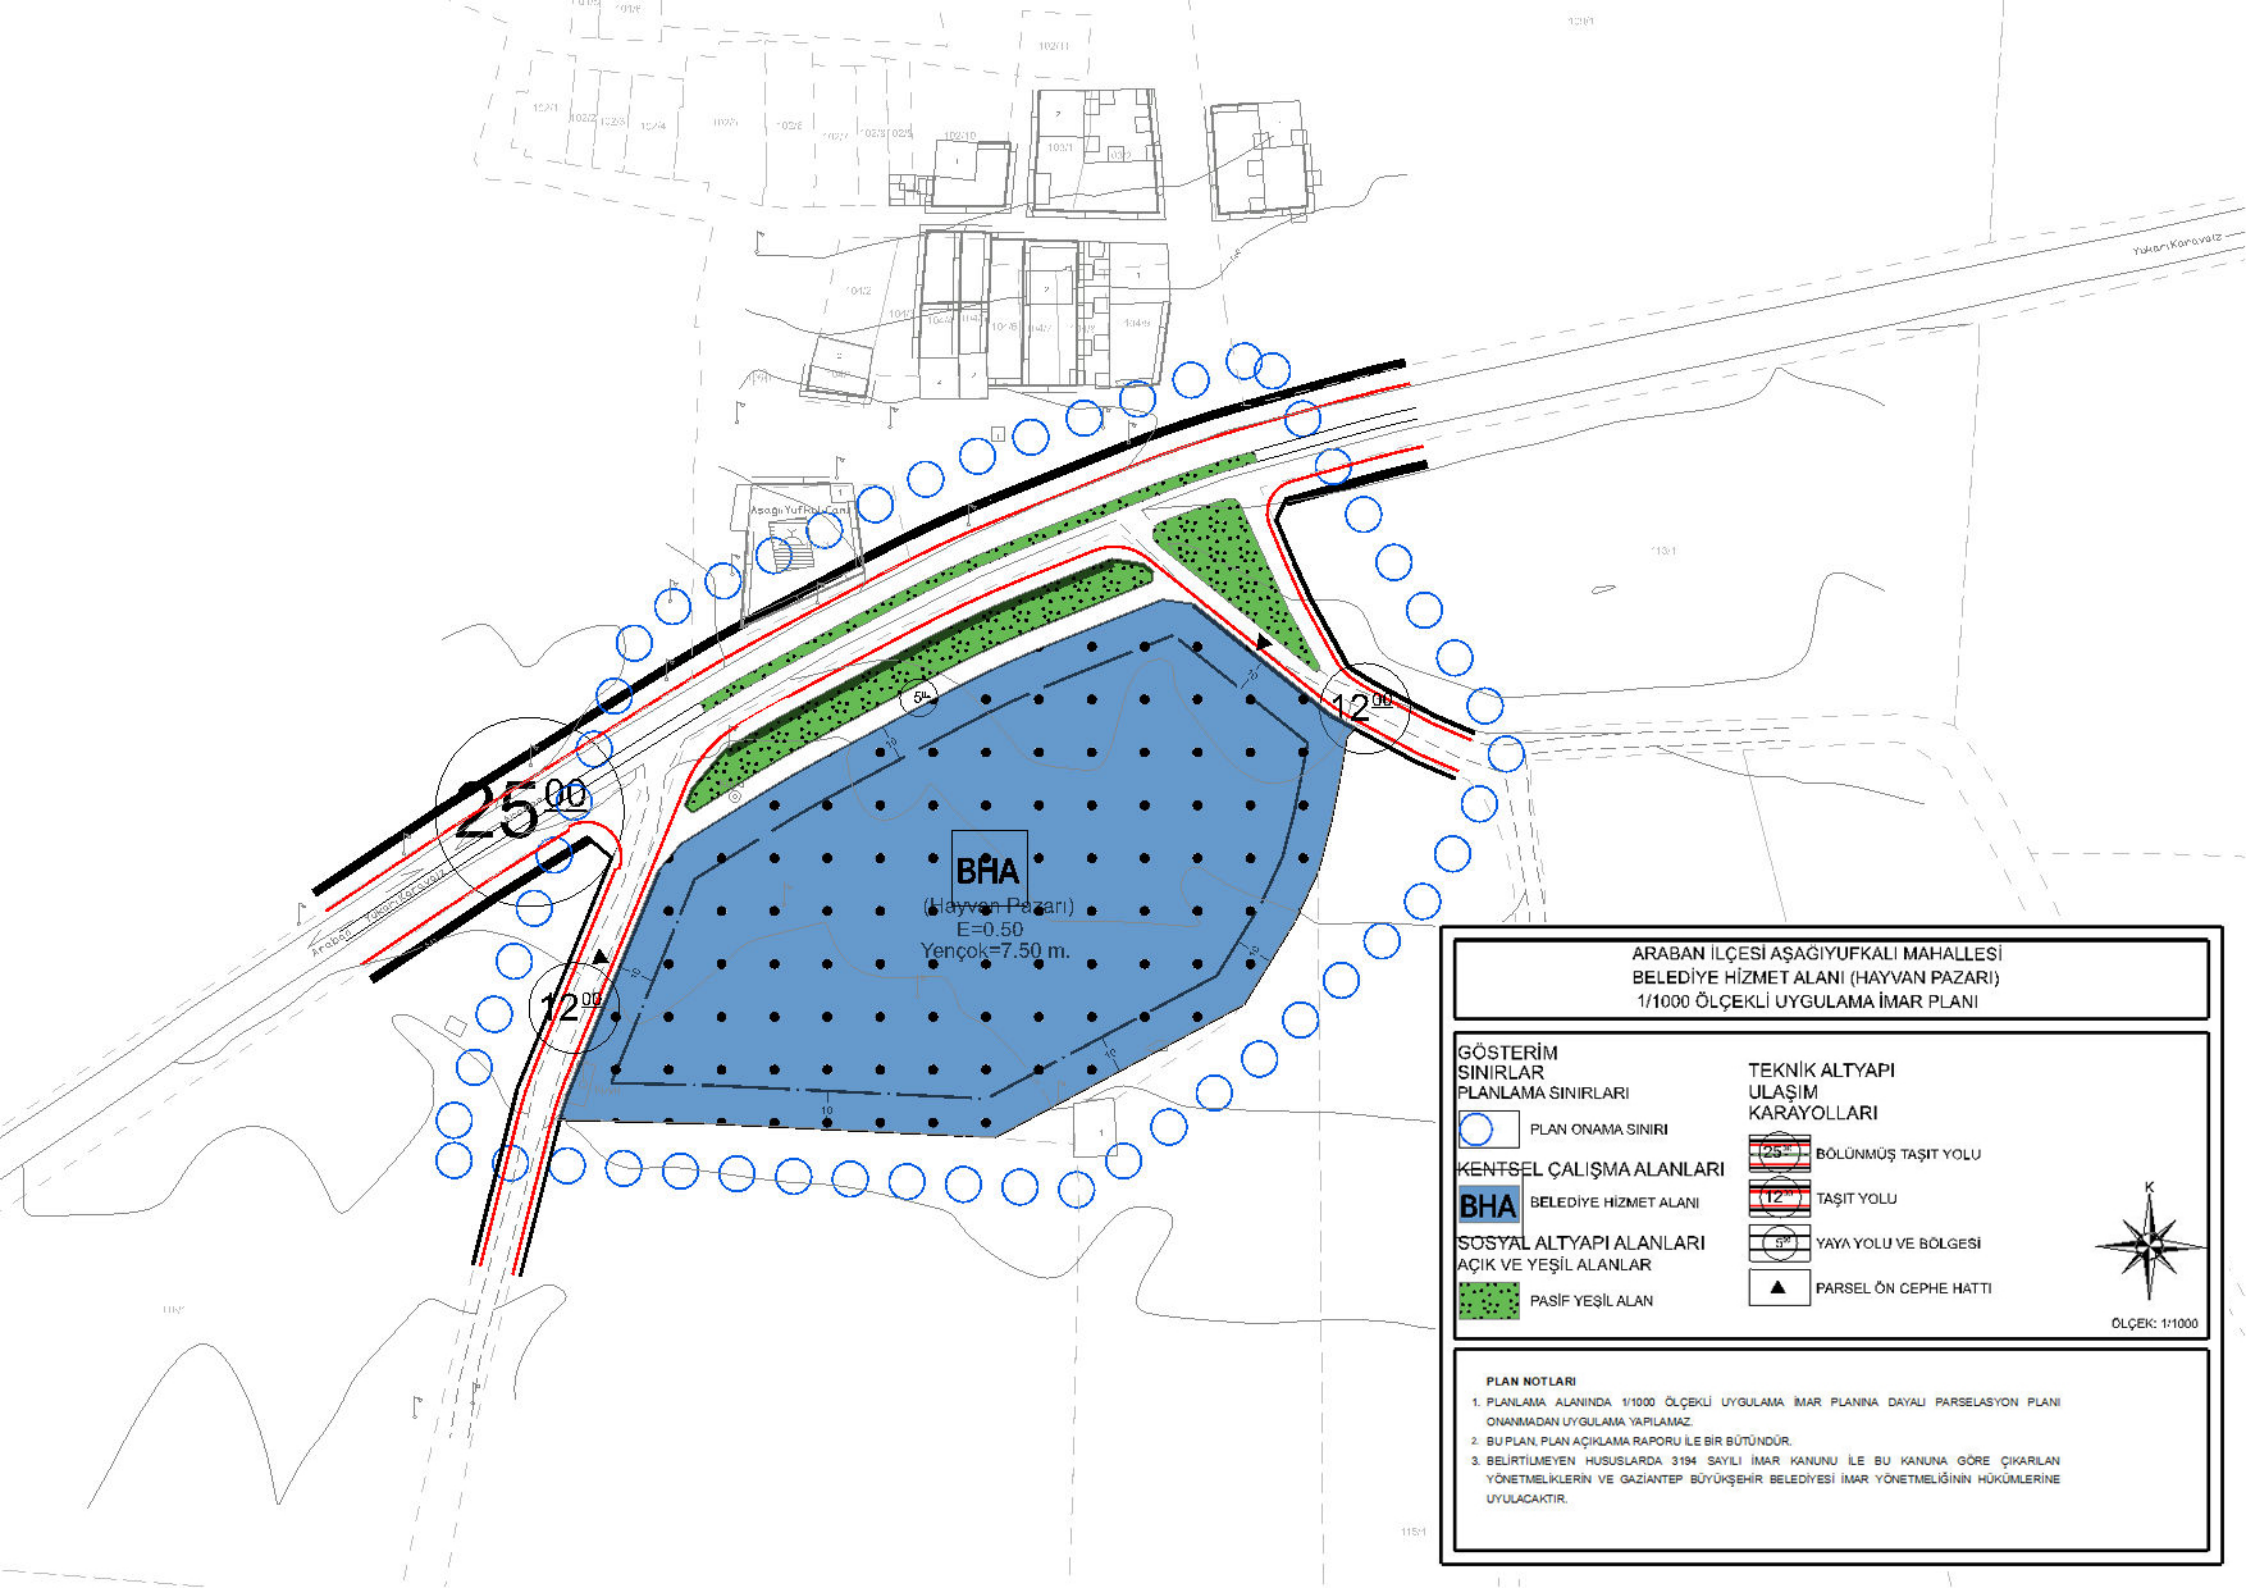

ARABAN İLÇESİ AŞAĞIYUFKALI MAHALLESİ
BELEDİYE HİZMET ALANI (HAYVAN PAZARI)
1/1000 ÖLÇEKLİ UYGULAMA İMAR PLANI

GÖSTERİM
SINIRLAR

PLANLAMA SINIRLARI

PLAN ONAMA SINIRI

KENTSEL ÇALIŞMA ALANLARI

BHA BELEDİYE HİZMET ALANI

SOSYAL ALTYAPI ALANLARI

AÇIK VE YEŞİL ALANLAR

PASİF YEŞİL ALAN

TEKNİK ALTYAPI
ULAŞIM
KARAYOLLARI

(25.00) BÖLÜNMÜŞ TAŞIT YOLU

(12.00) TAŞIT YOLU

(5.00) YAYA YOLU VE BÖLGESİ

▲ PARSEL ÖN CEPHE HATTI



ÖLÇEK: 1/1000

PLAN NOTLARI

1. PLANLAMA ALANINDA 1/1000 ÖLÇEKLİ UYGULAMA İMAR PLANINA DAYALI PARSELASYON PLANI ONANIMADAN UYGULAMA YAPILAMAZ.
2. BU PLAN, PLAN AÇIKLAMA RAPORU İLE BİR BÜTÜNDÜR.
3. BELİRTİLEMEYEN HUSUSLARDA 3194 SAYILI İMAR KANUNU İLE BU KANUNA GÖRE ÇIKARILAN YÖNETMELİKLERİN VE GAZİANTEP BÜYÜKŞEHİR BELEDİYESİ İMAR YÖNETMELİĞİNİN HÜKÜMLERİNE UYULACAKTIR.