


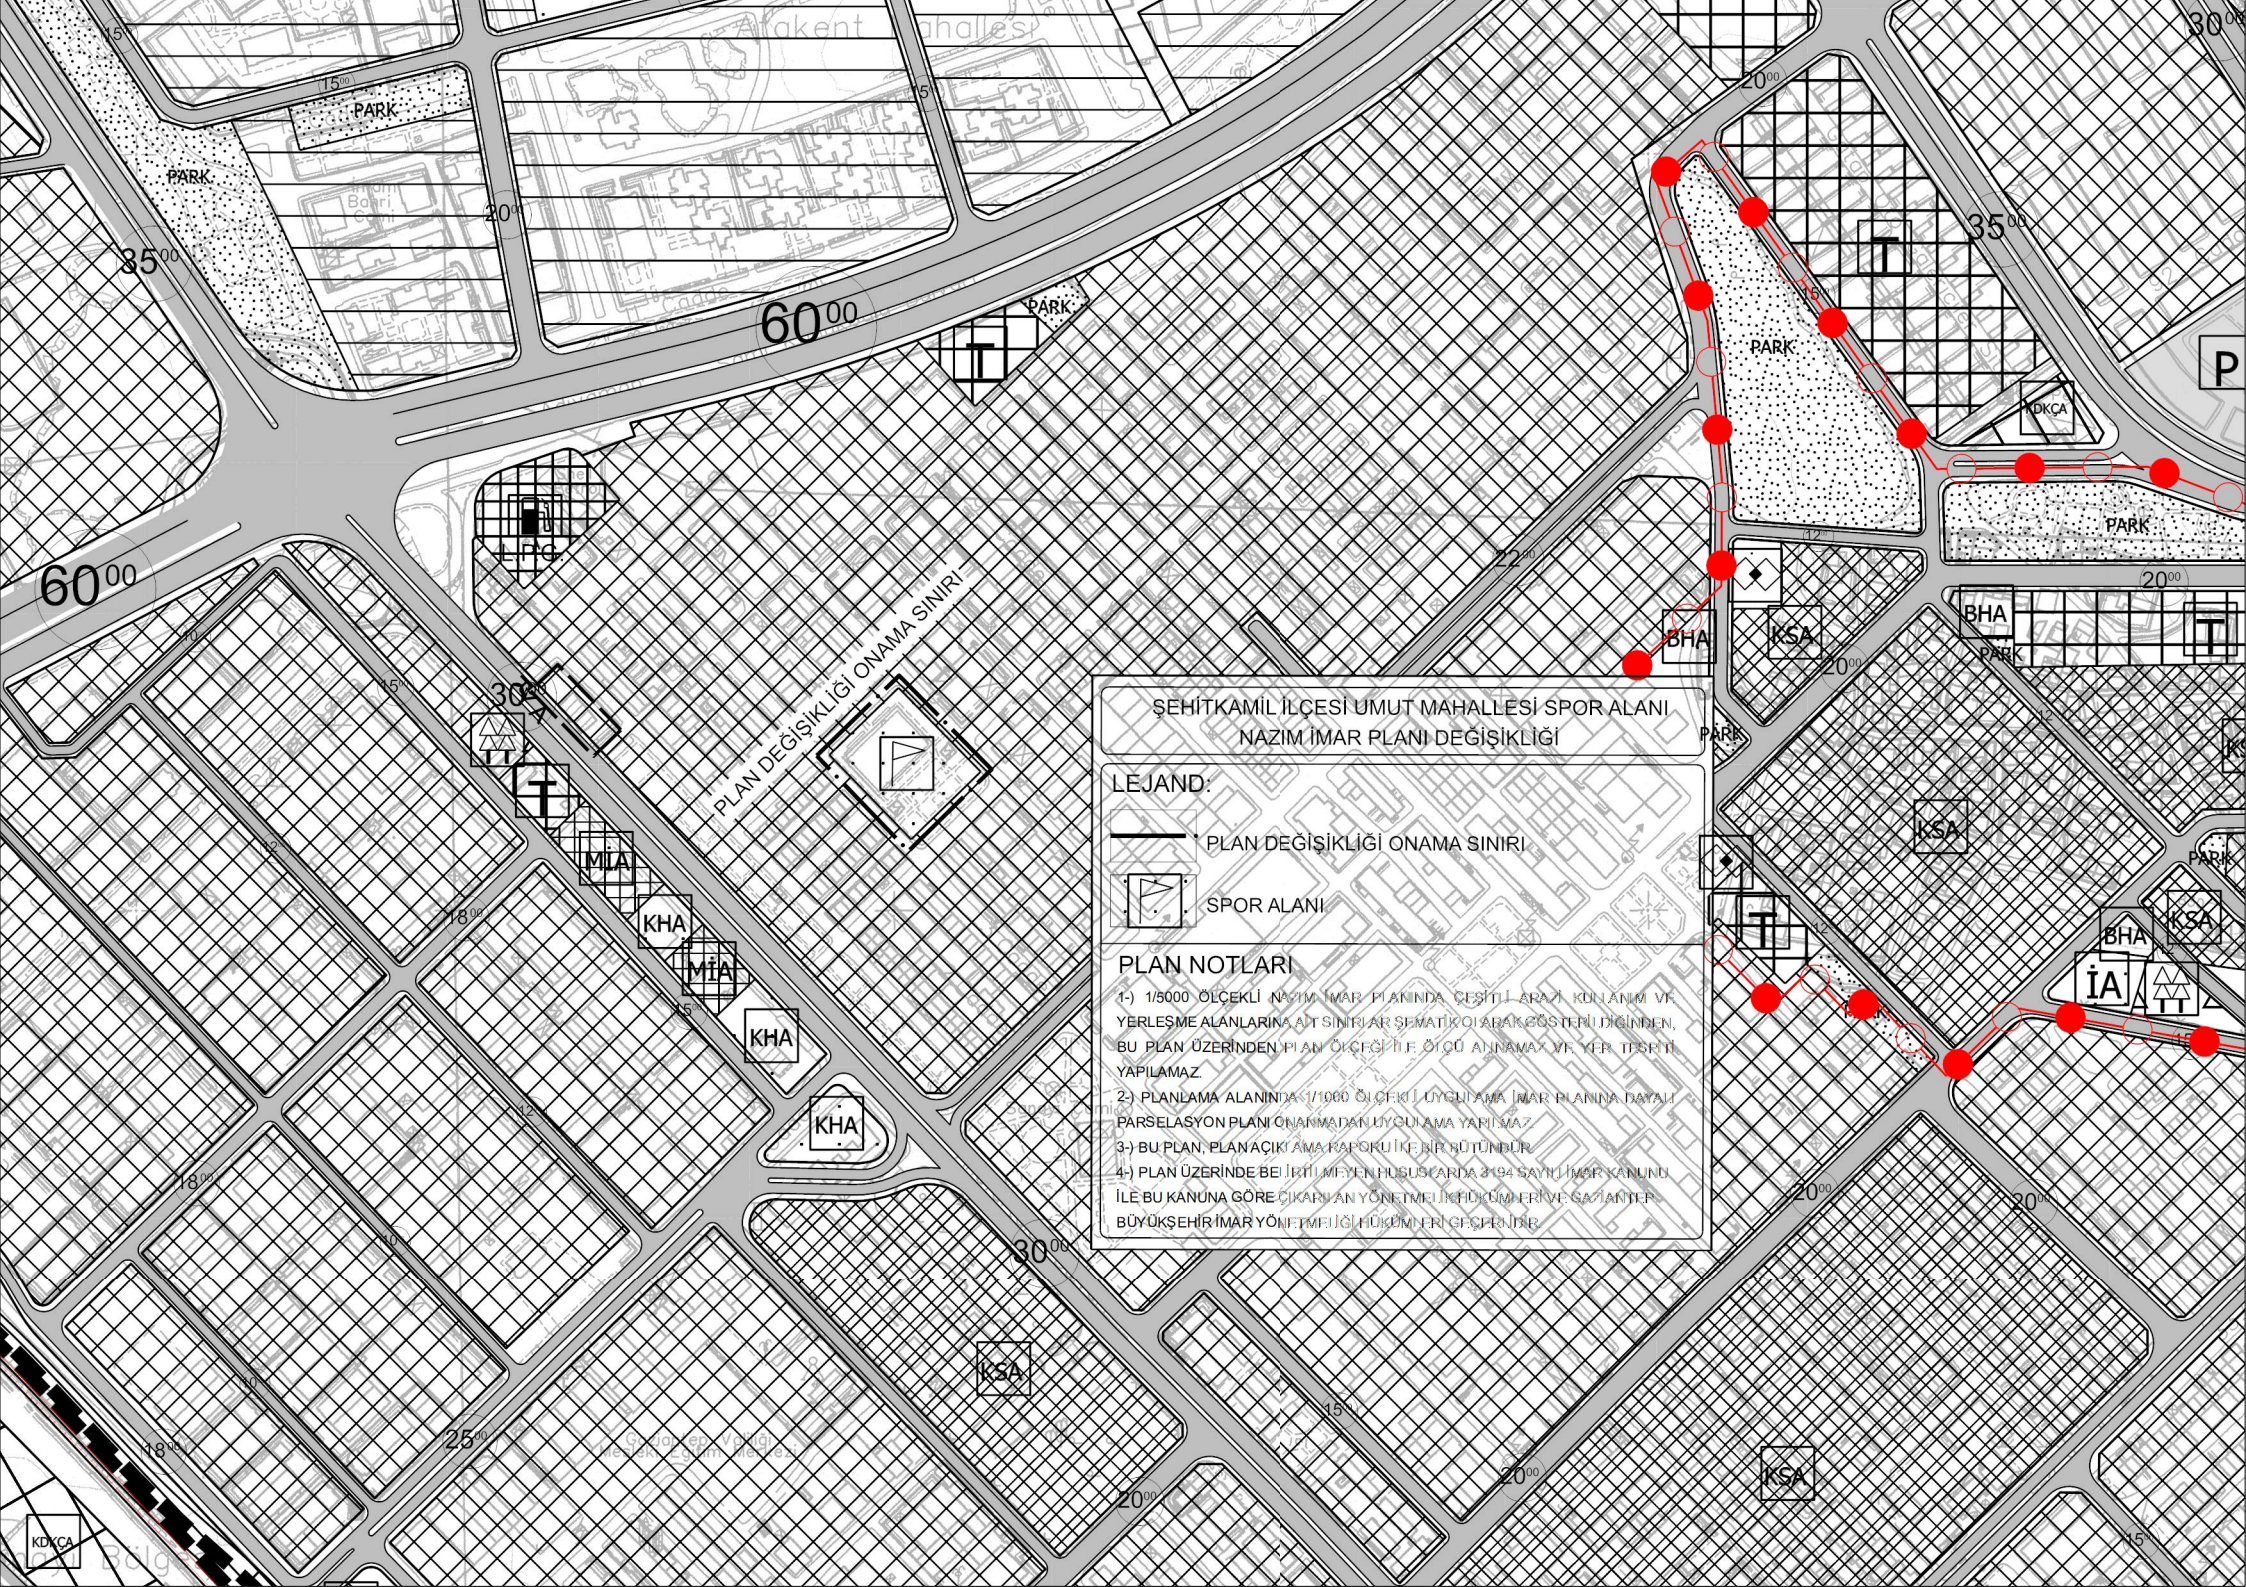

ŞEHİTKAMİL İLÇESİ UMUT MAHALLESİ SPOR ALANI
NAZIM İMAR PLANI DEĞİŞİKLİĞİ

LEJAND:

- PLAN DEĞİŞİKLİĞİ ONAMA SINIRI
- SPOR ALANI

PLAN NOTLARI

- 1-) 1/5000 ÖLÇEKLİ NAZIM İMAR PLANINDA ÇEŞİTLİ ARAZİ KULLANIM VE YERLEŞME ALANLARINA AIT SINIRLAR SEMATİK OLARAK GÖSTERİLDİĞİNDEN, BU PLAN ÜZERİNDEN PLAN ÖLÇEĞİ İLE ÖLÇÜ ALINAMAZ VE YER TİŞİİİ YAPILAMAZ.
- 2-) PLANLAMA ALANINDA 1/1000 ÖLÇEKLİ UYGULAMA İMAR PLANINA DAYALI PARSELASYON PLANI ÇIKARMADAN UYGULAMA YAPILMAZ.
- 3-) BU PLAN, PLAN AÇIKI AMA RAPORU İLE BİRLİKTE DİR.
- 4-) PLAN ÜZERİNDE BELİRTİLMİYEN HÜSUSATTA 3194 SAYILI İMAR KANUNU İLE BU KANUNA GÖRE ÇIKARILAN YÖNETMELİK HÜKÜMLERİ VE SAĞI İLE, BÜYÜKŞEHİR İMAR YÖNETİMİ İÇİ HÜKÜMLERİ GECERLİDİR.