


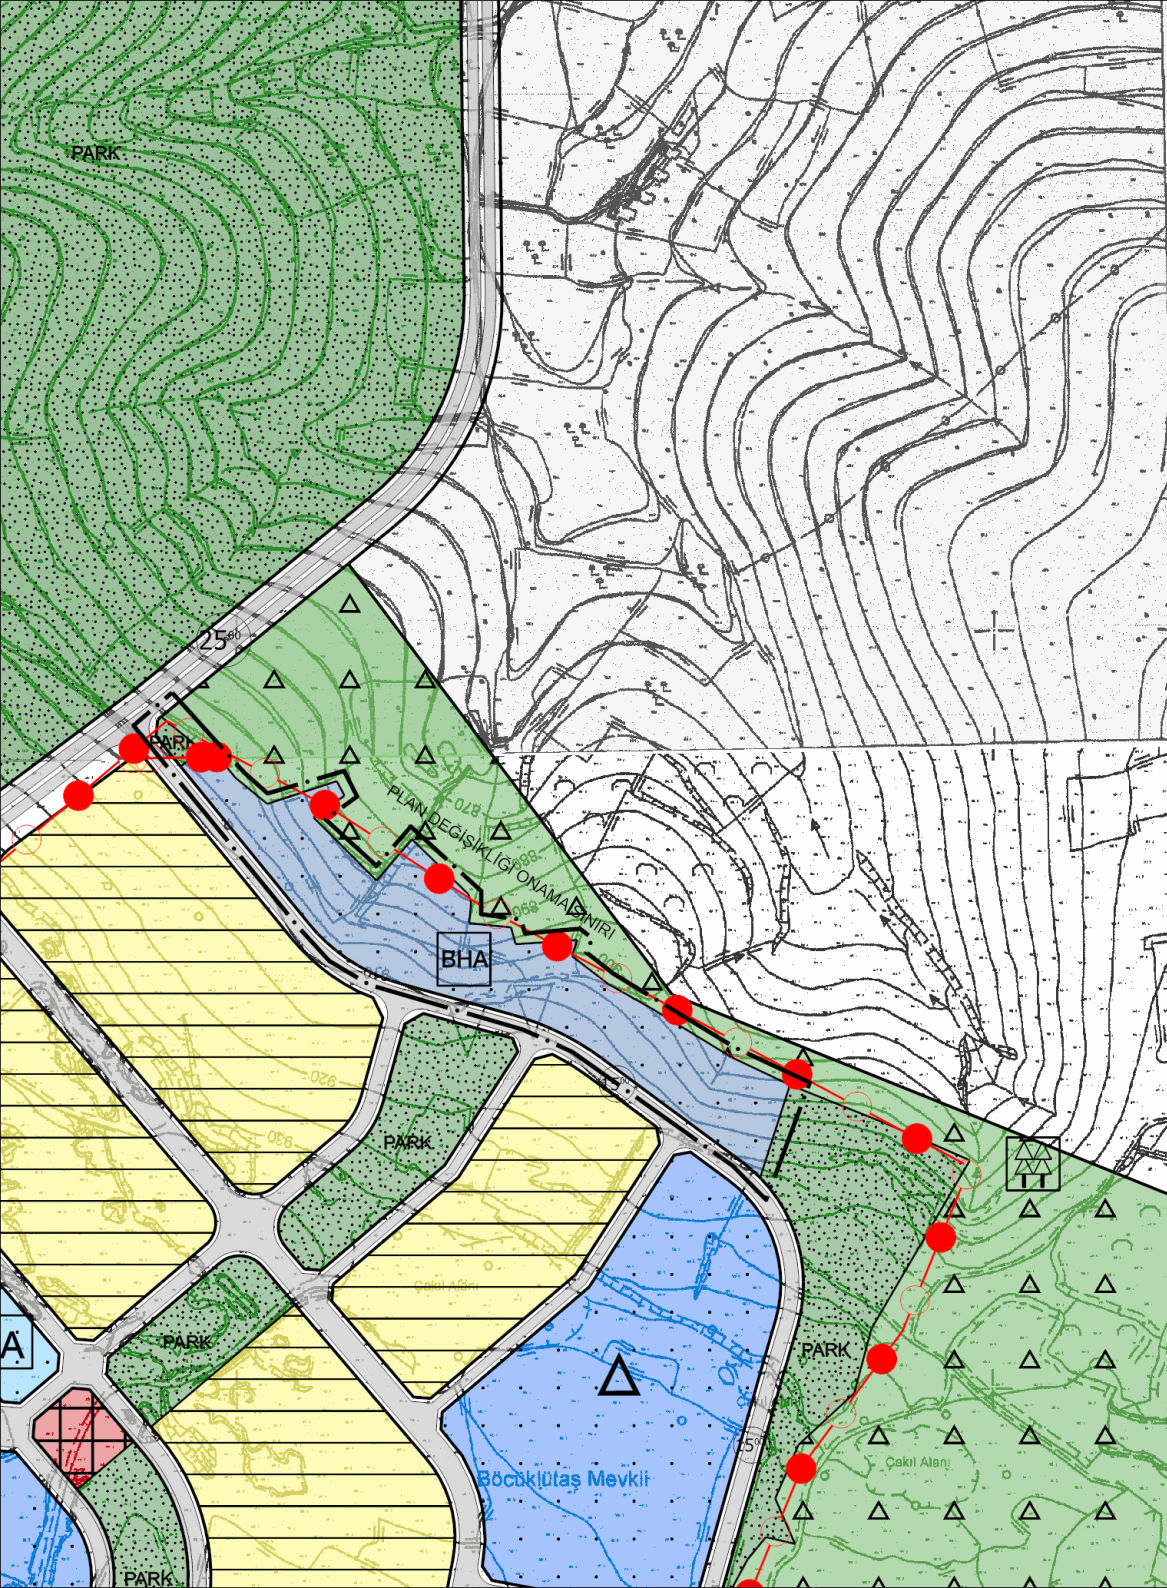

**ŞAHİNBEY İLÇESİ, AKBULUT MAHALLESİ SINIRLARI İÇERİSİNDE
BELEDİYE HİZMET ALANI, PARK VE YEŞİL ALAN
1/5000 ÖLÇEKLİ NAZIM İMAR PLANI DEĞİŞİKLİĞİ**

GÖSTERİM

SINIRLAR

PLANLAMA SINIRLARI

—•— PLAN DEĞİŞİKLİĞİ ONAMA SINIRI

KENTSEL ÇALIŞMA ALANLARI

BHA BELEDİYE HİZMET ALANI

AÇIK VE YEŞİL ALANLAR

PARK PARK VE YEŞİL ALAN

1/5000 Ölçekli Nazım İmar Planı Değişikliği Plan Notları

- 1/5000 Ölçekli Nazım İmar Planı Değişikliği; Plan Paftası, Plan Raporu ve Plan Notları ile beraber bir bütündür.
- Belirtilmeyen hususlarda; bağlı bulunduğu nazım imar planı plan notlarına, 3194 sayılı İmar Kanunu ile bu kanuna göre çıkarılan yönetmeliklere, Gaziantep Büyükşehir Belediyesi İmar Yönetmeliği'ne ve ilgili diğer mevzuat hükümlerine uyulacaktır.