


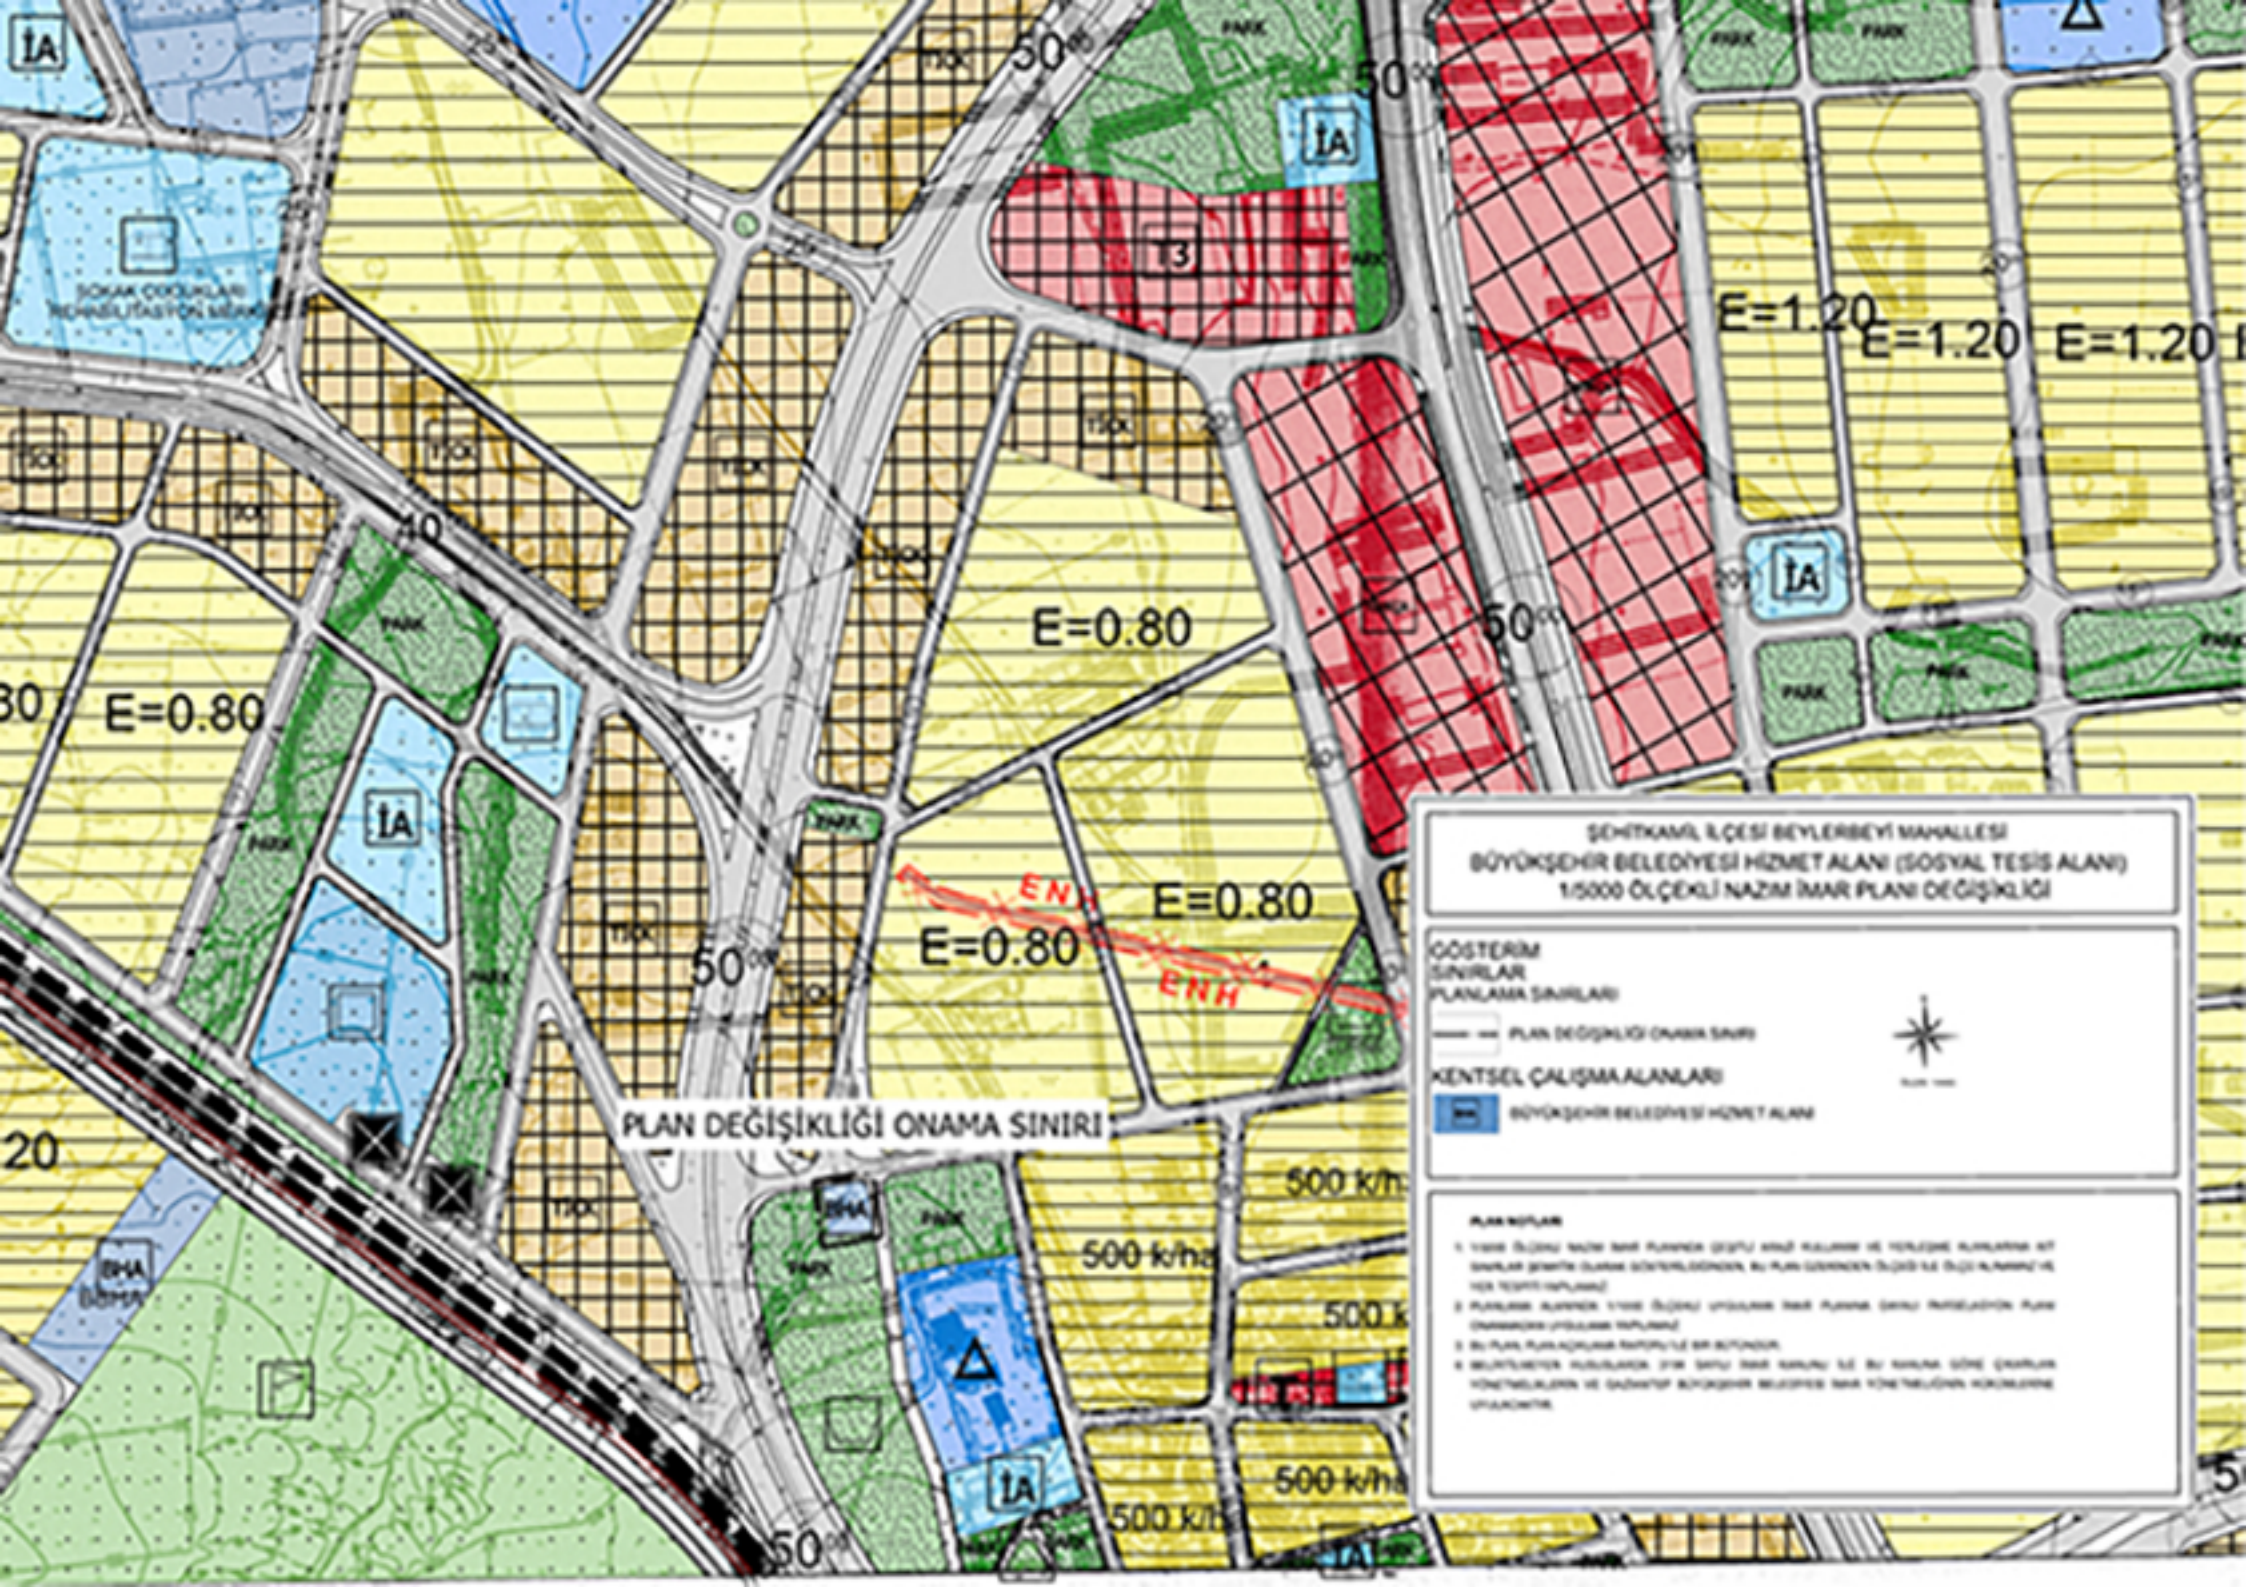

ŞEHİTKAMİL, İLÇESİ BEYLERBEYİ MAHALLESİ
BÜYÜKŞEHİR BELEDİYESİ HİZMET ALANI (SOSYAL TESİS ALANI)
1:5000 ÖLÇEKLİ NAZIM İMAR PLANI DEĞİŞİKLİĞİ

**GÖSTERİM
SINIRLAR
PLANLAMA SINIRLARI**

PLAN DE CUMPLIMIENTO

KENTSEL ÇALIŞMA ALANLARI

 BÜYÜKDERE BELEDİYESİ HİZMET ALANI

图 1-1-1 图例

- [illegible]