


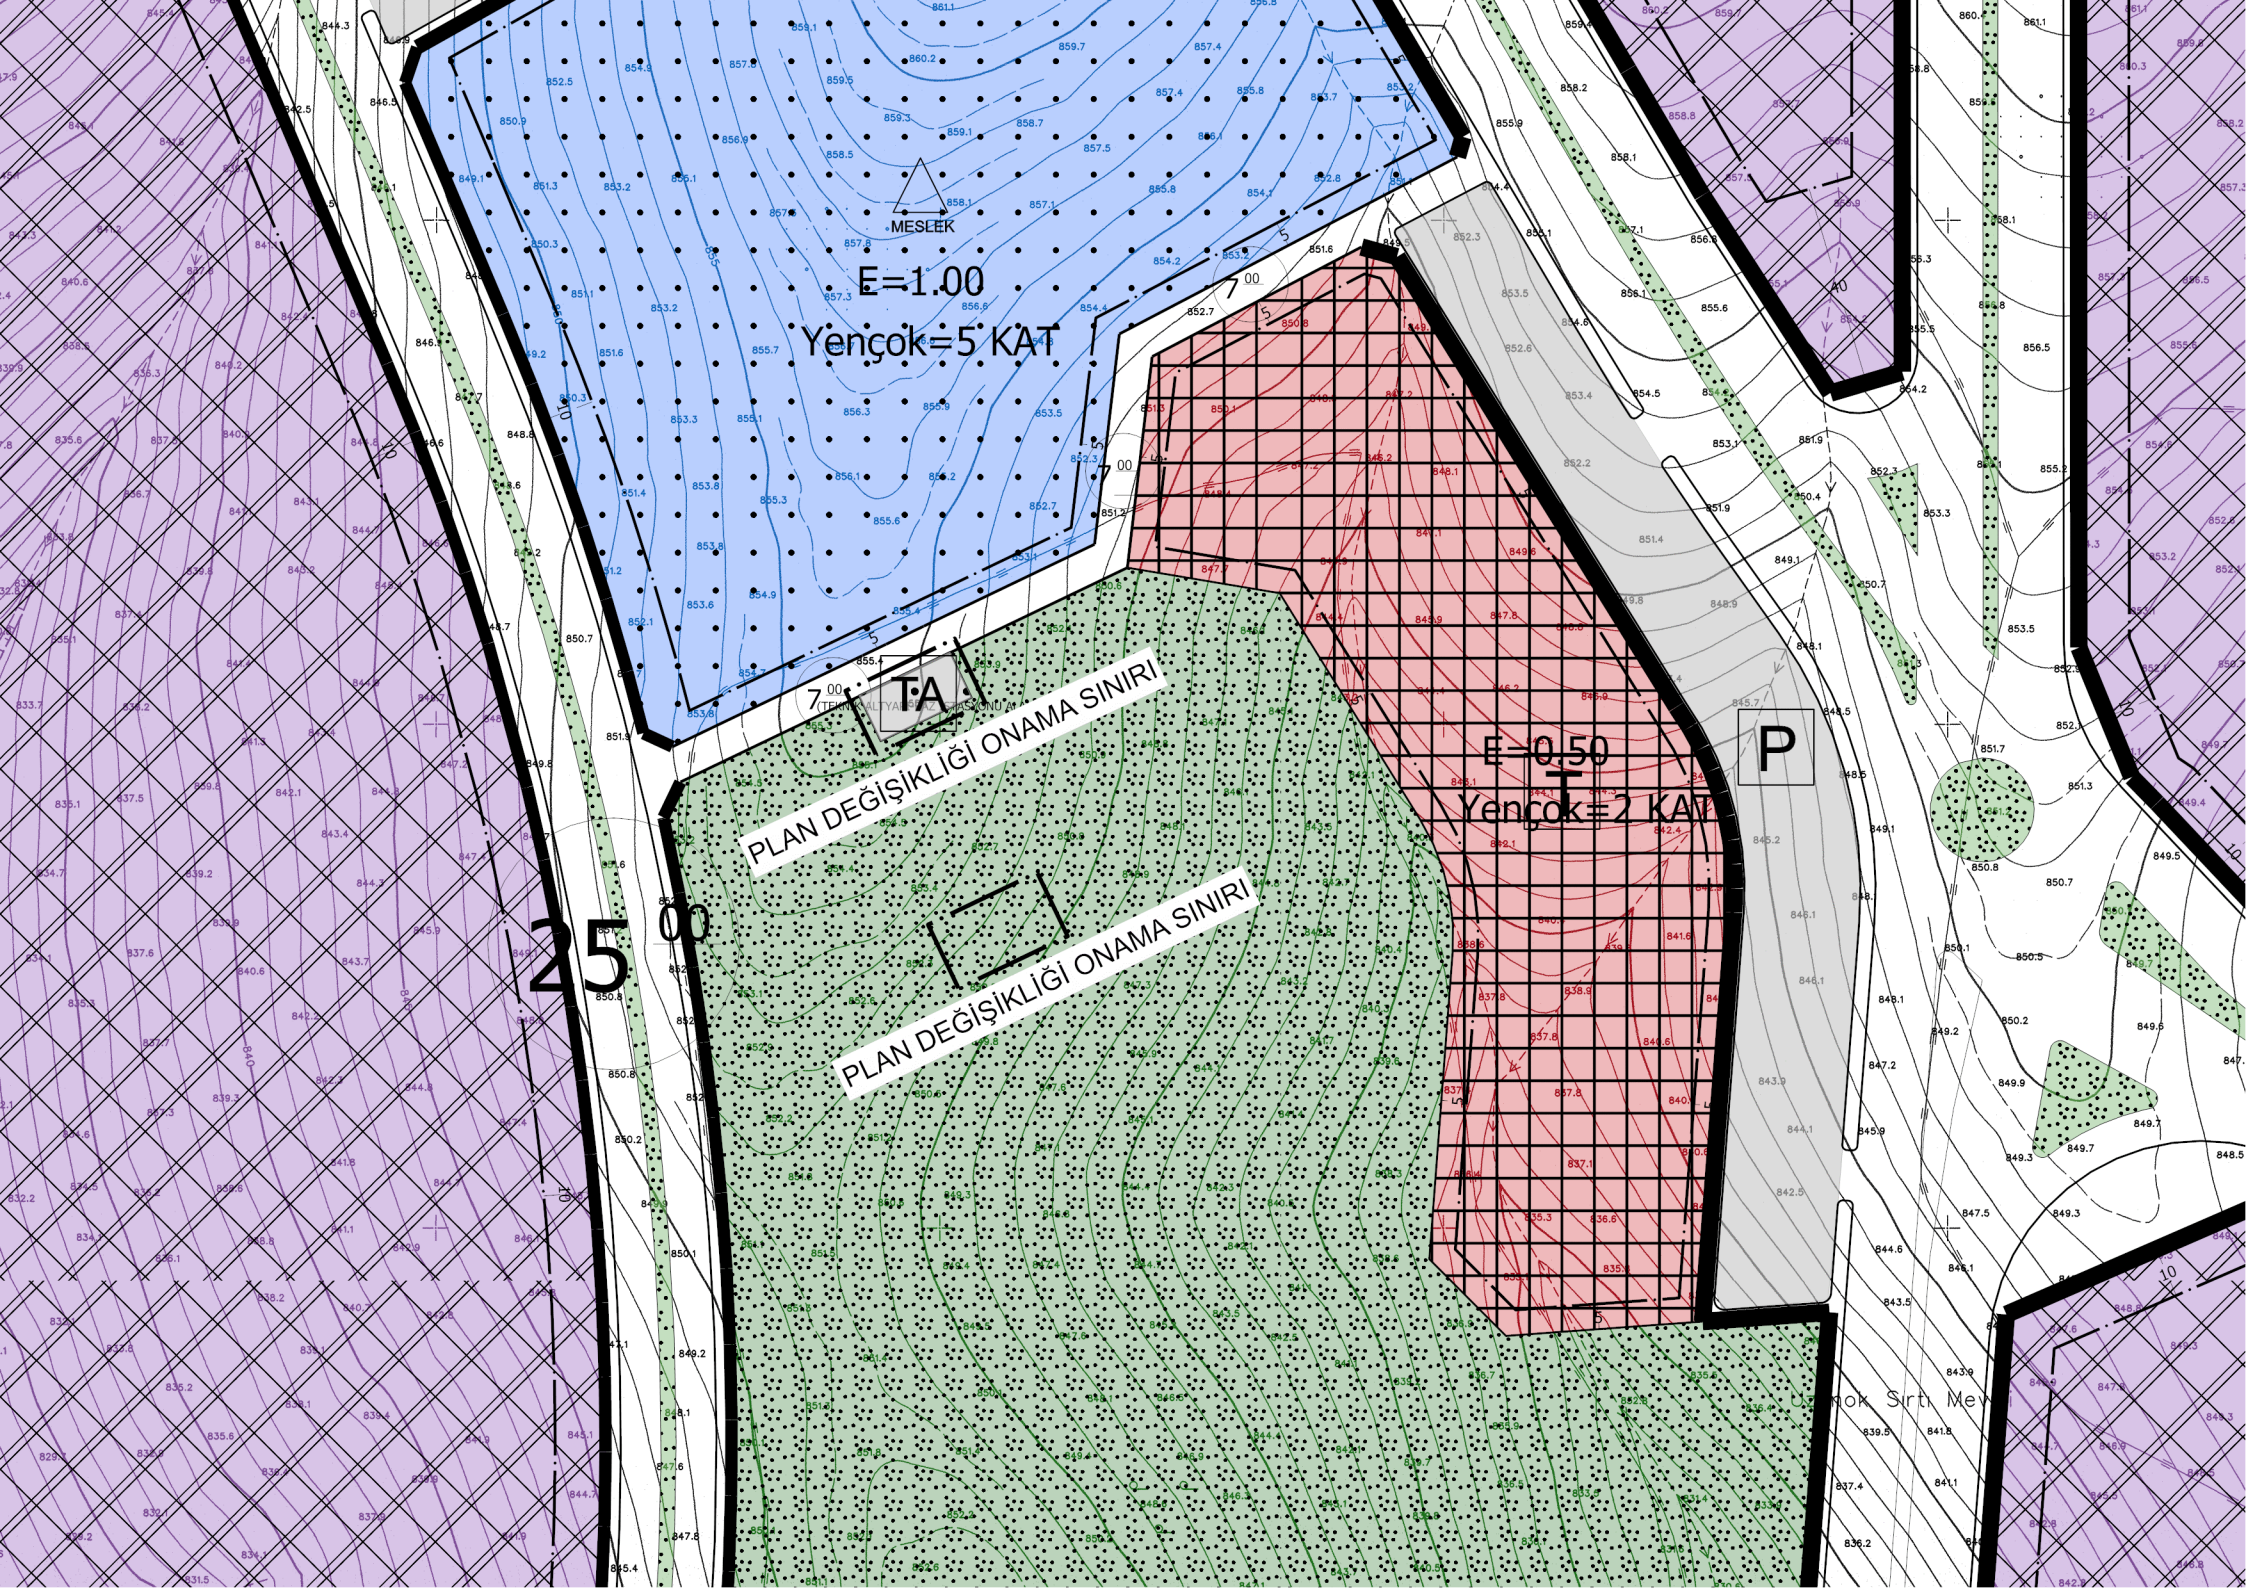

E=1.00
Yençok=5 KAT

MESLEK

PLAN DEĞİŞİKLİĞİ ONAMA SINIRI

PLAN DEĞİŞİKLİĞİ ONAMA SINIRI

E=0.50
YENÇOK=2 KAT

P

25

Yençok Sırtı Mev