


İLİ GAZİANTEP
İLÇESİ OĞUZELİ
MAHALLESİ KÖRKÜN
PAFTA NO O38B09A2,O38B04D4C
ADA 1063-408
PARSEL 15-4

ENCÜMEN KARAR KRONİSİ

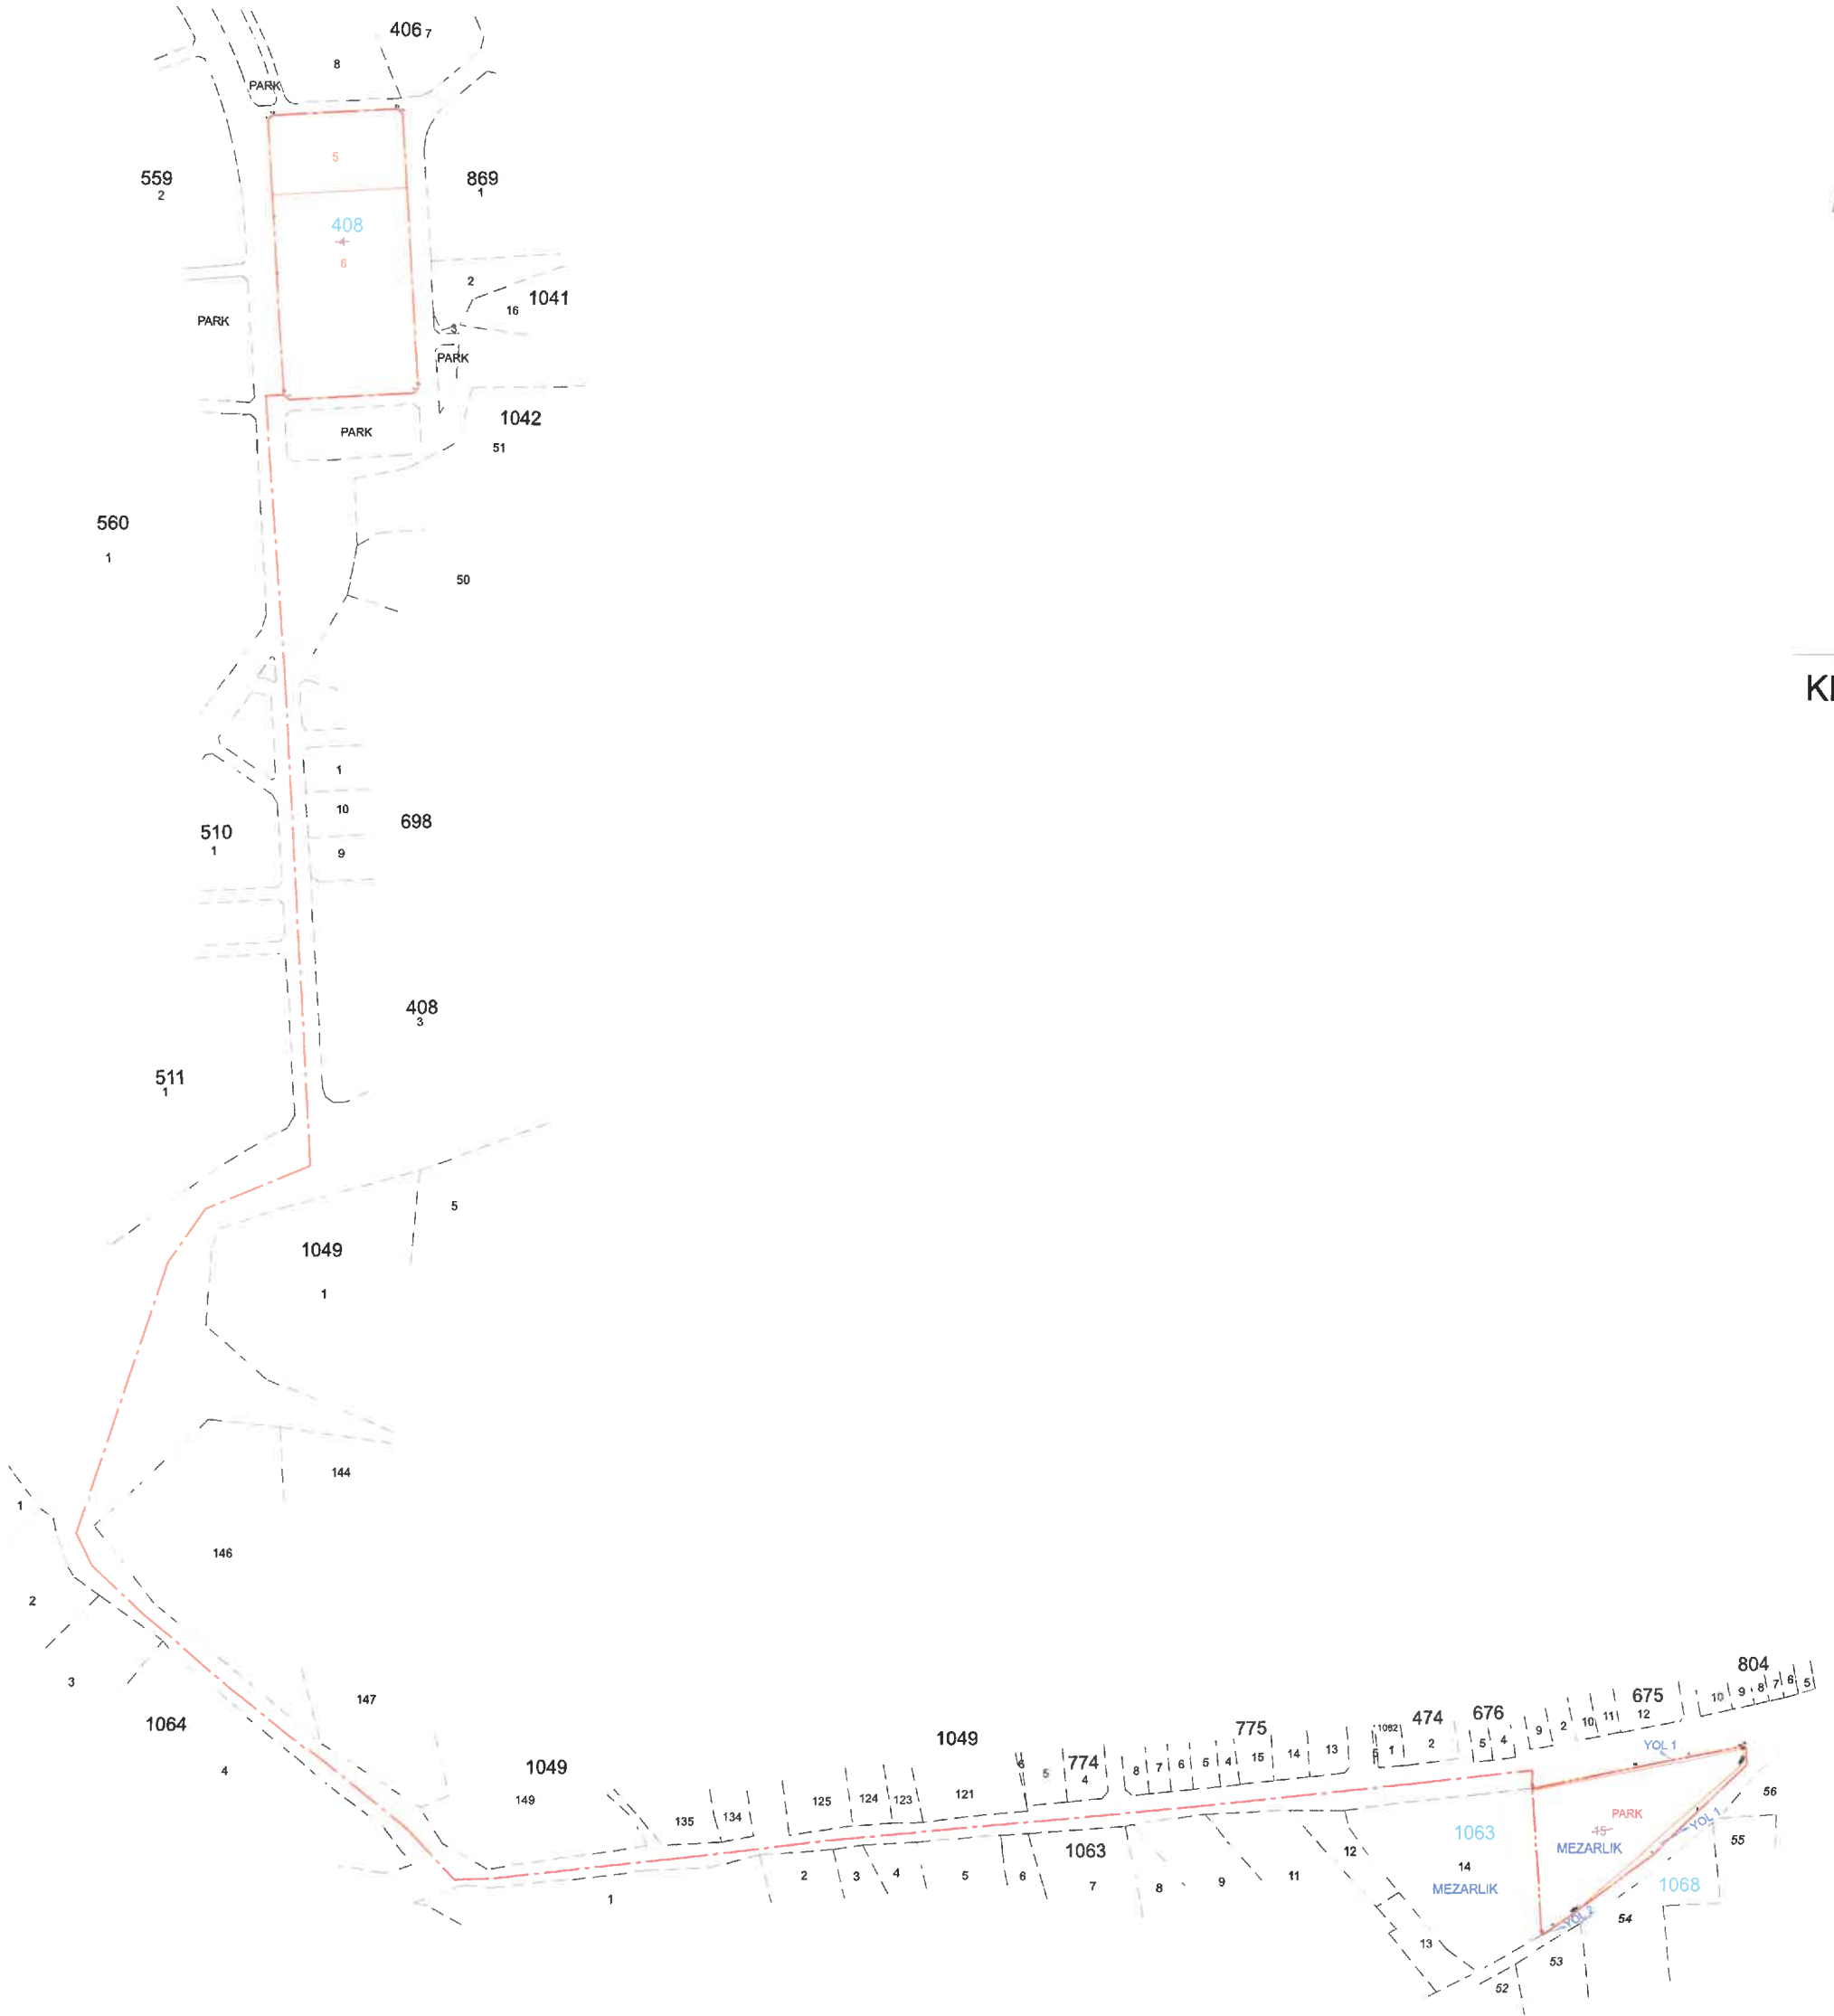

----- DÜZENLEME SINIRI

Cevdet AGAOĞLU
Cevdet AGAOĞLU
Harita Kadastro Mühendisi
Oda Sicil No: 17904
Diploma No: 12396