


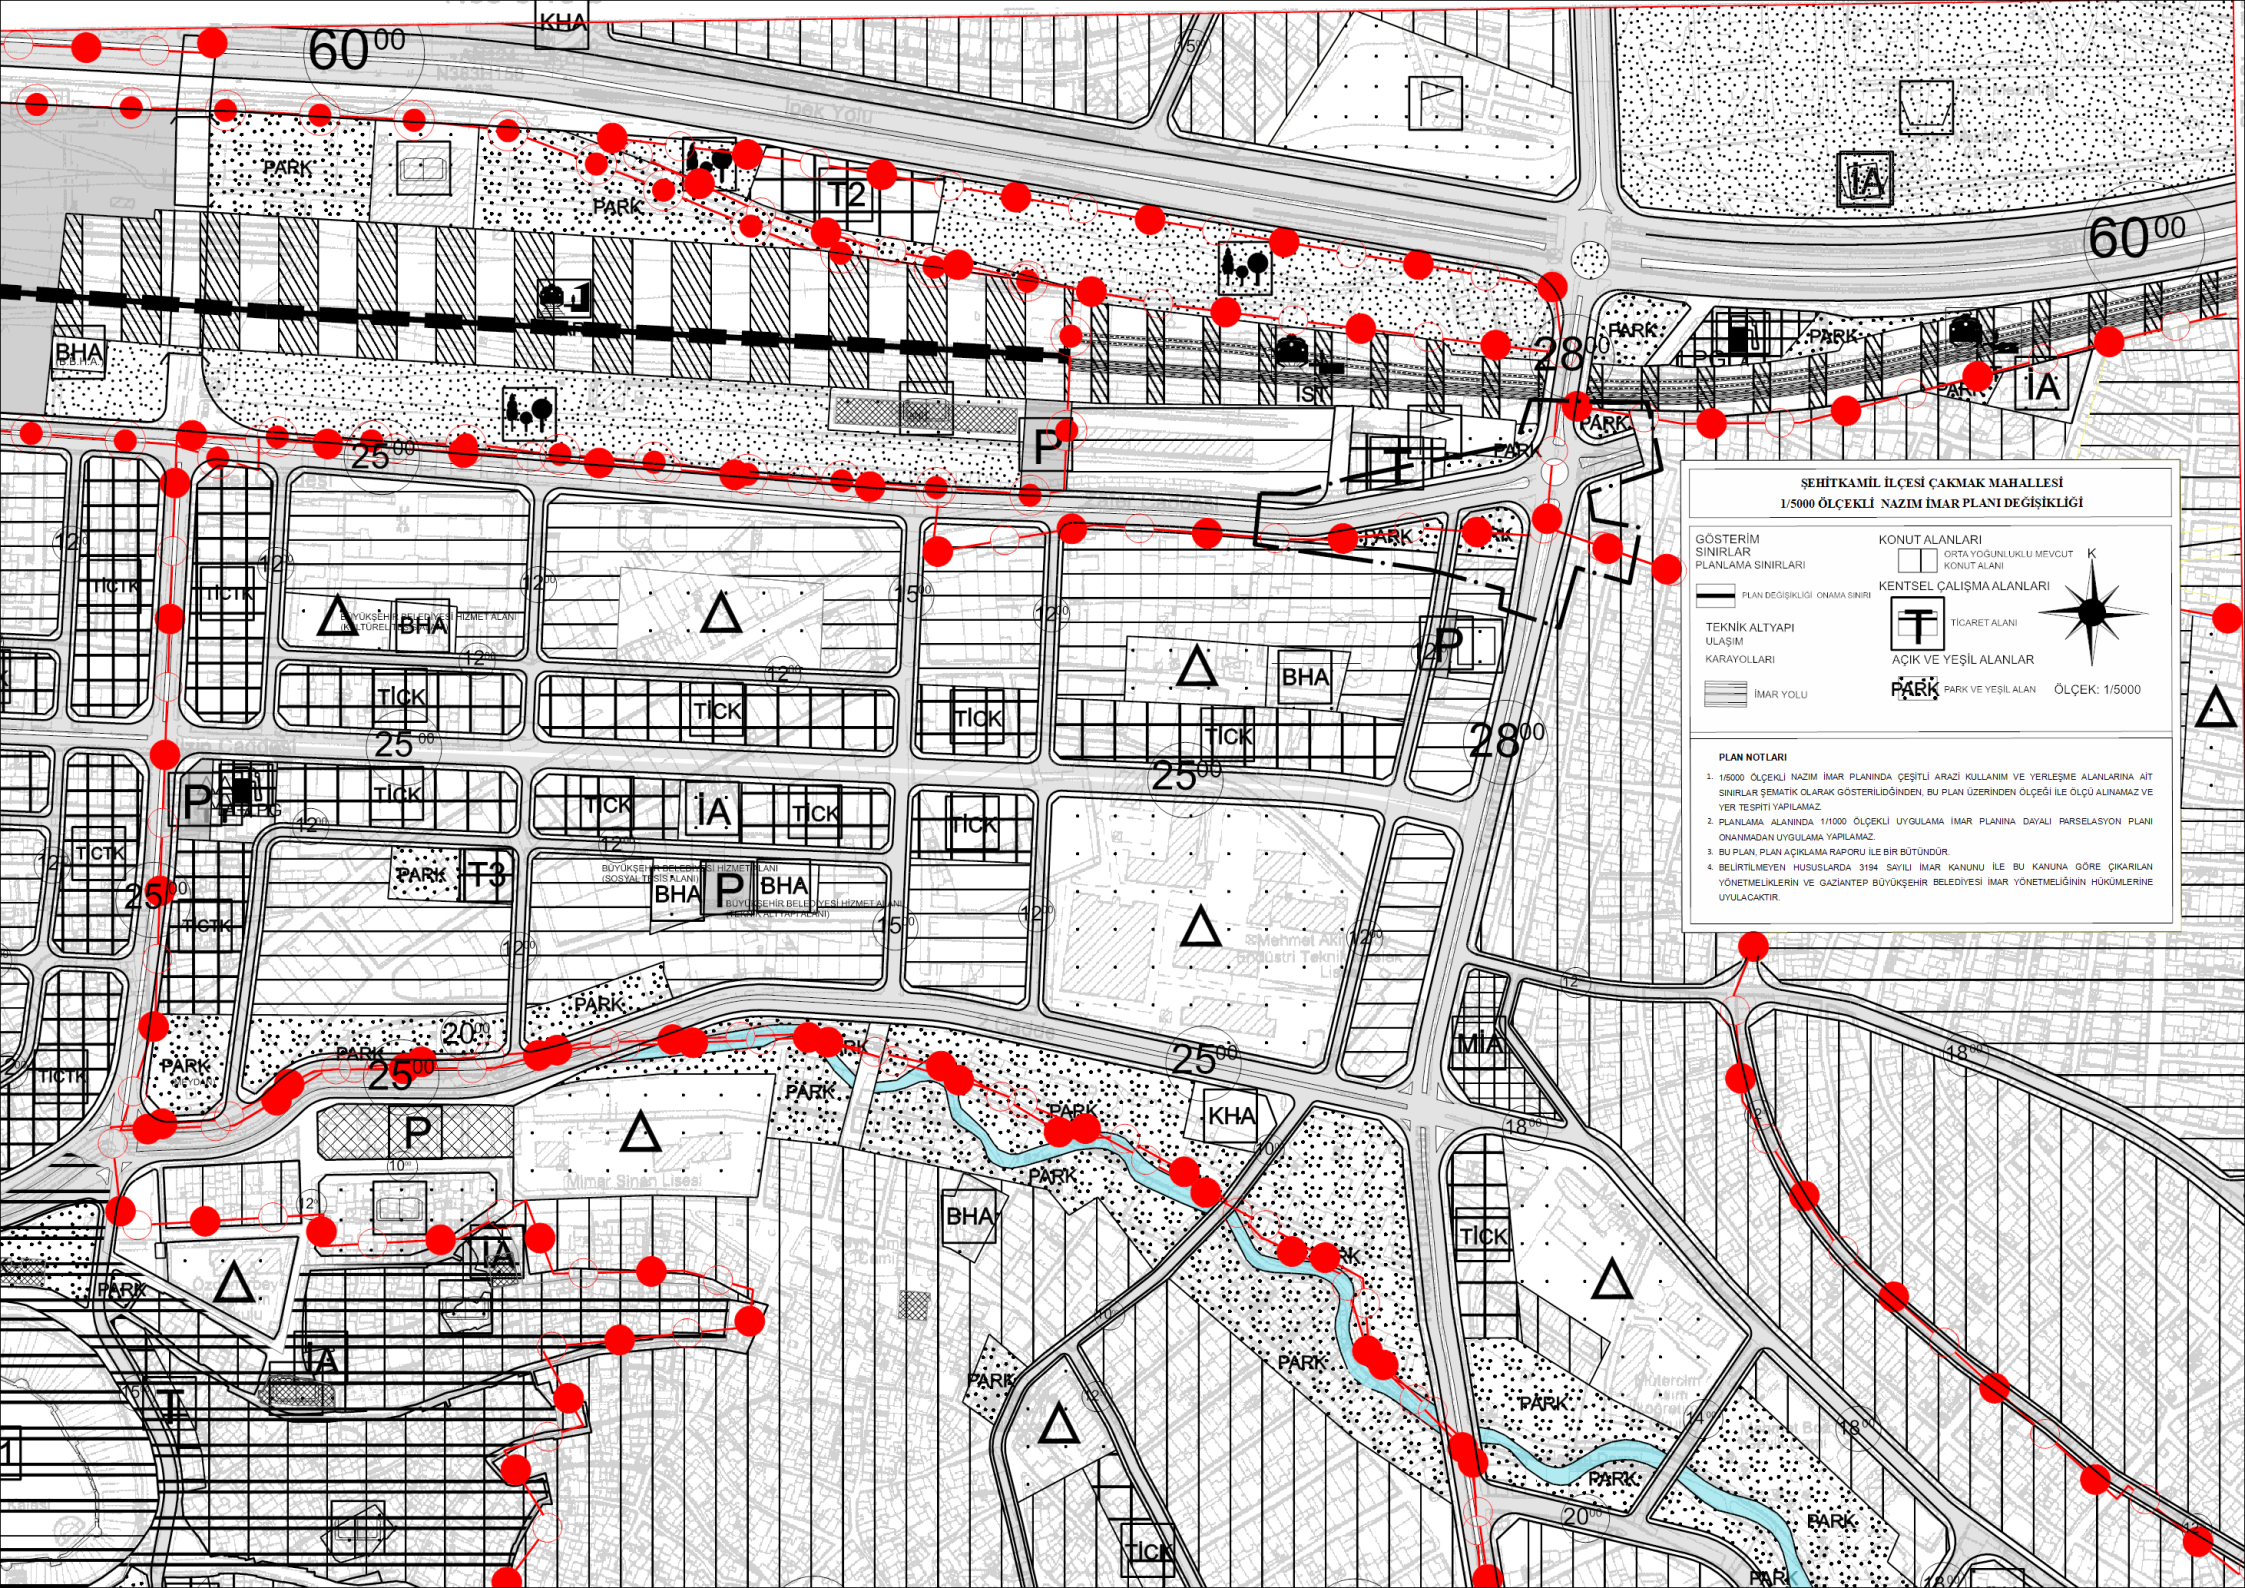

ŞEHİTKAMİL İLÇESİ ÇAKMAK MAHALLESİ
1/5000 ÖLÇEKLİ NAZIM İMAR PLANI DEĞİŞİKLİĞİ

GÖSTERİM
SINIRLAR
PLANLAMA SINIRLARI

TEKNİK ALTYAPI
ULUŞIM
KARAYOLLARI

İMAR YOLU

KONUT ALANLARI
ORTA YOĞUNLUKLU MEVCUT
KONUT ALANI

KENTSEL ÇALIŞMA ALANLARI

TİCARET ALANI

AÇIK VE YEŞİL ALANLAR

PARK PARK VE YEŞİL ALAN



ÖLÇEK: 1/5000

PLAN NOTLARI

- 1/5000 ÖLÇEKLİ NAZIM İMAR PLANINDA ÇEŞİTLİ ARAZİ KULLANIM VE YERLEŞME ALANLARINA AİT SINIRLAR SEMATİK OLARAK GÖSTERİLDİĞİNDEN, BU PLAN ÜZERİNDEN ÖLÇEĞİ İLE ÖLÇÜ ALINAMAZ VE YER TESPİTİ YAPILAMAZ.
- PLANLAMA ALANINDA 1/1000 ÖLÇEKLİ UYGULAMA İMAR PLANINA DAYALI PARSELASYON PLANI ONAYNADAN UYGULAMA YAPILAMAZ.
- BU PLAN, PLAN AÇIKLAMA RAPORU İLE BİR BÜTÜNDÜR.
- BELİRTİLMİYEN HUSUSLARDA 3194 SAYILI İMAR KANUNU İLE BU KANUNA GÖRE ÇIKARILAN YÖNETMELİKLERİN VE GAZİANTEP BÜYÜKŞEHİR BELEDİYESİ İMAR YÖNETMELİĞİNİN HÜKÜMLERİNE UYULACAKTIR.