


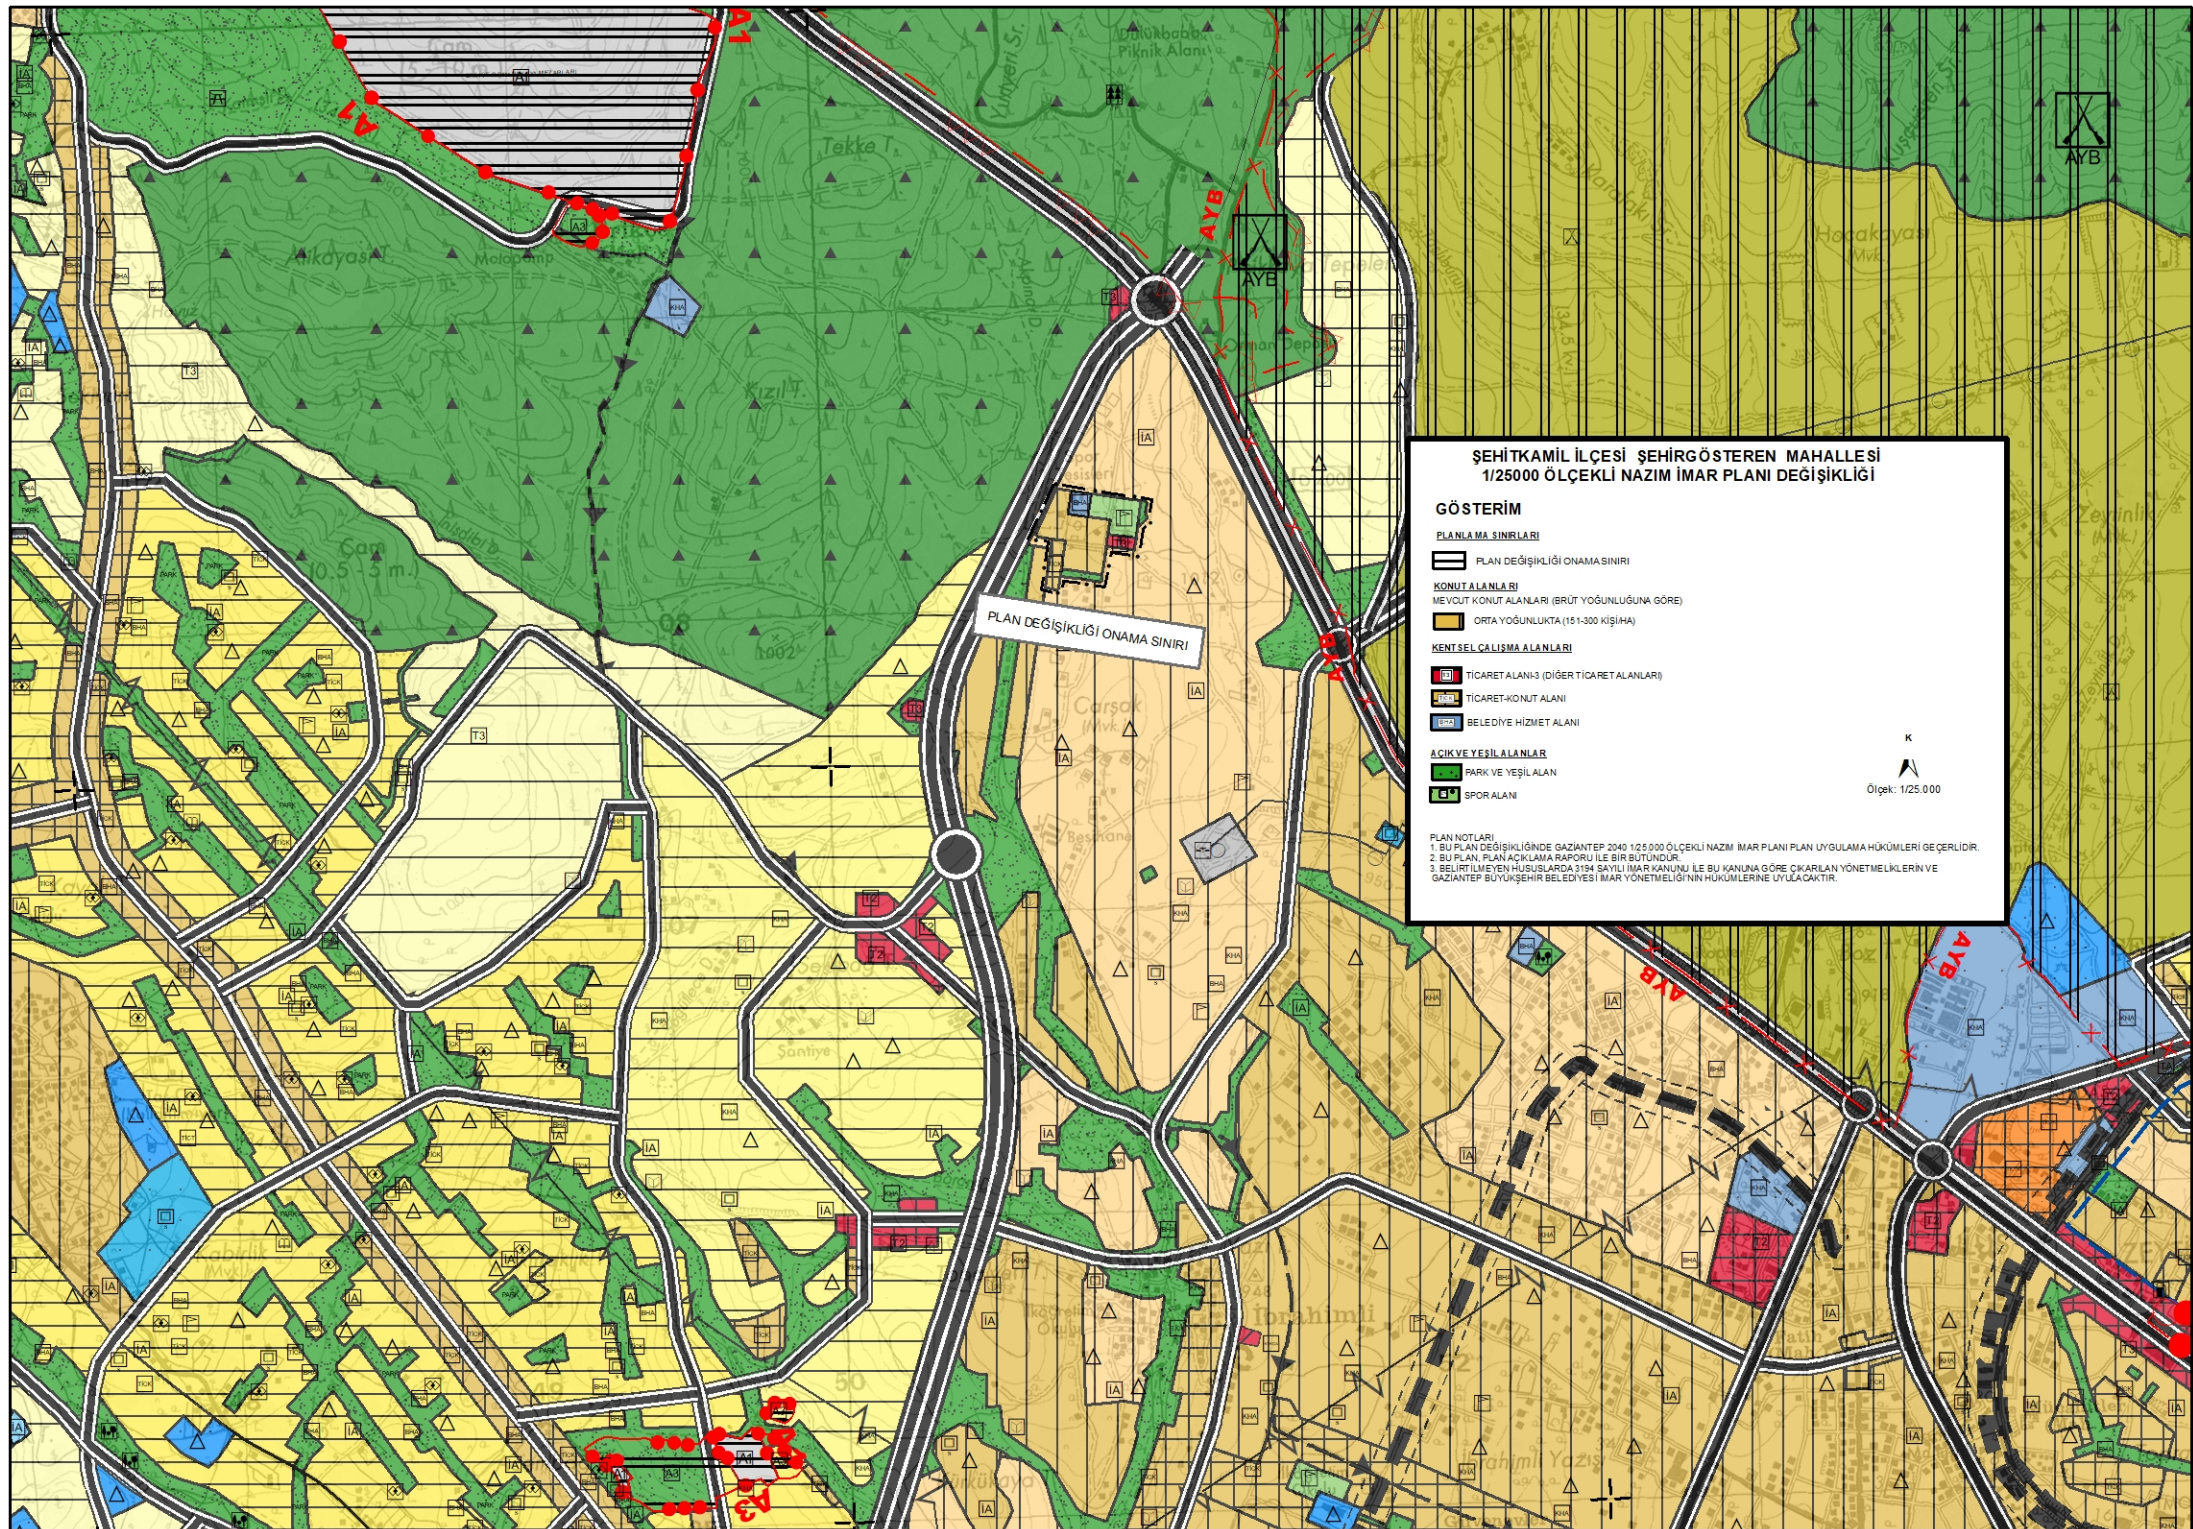

ŞEHİTKAMİL İLÇESİ ŞEHİRCÖSTEREN MAHALLESİ
1/25000 ÖLÇEKLİ NAZIM İMAR PLANI DEĞİŞİKLİĞİ

GÖSTERİM

PLANLA MA SINIRLARI

PLAN DEĞİŞİKLİĞİ ONAMA SINIRI

KONUT ALANLARI

MEVCUT KONUT ALANLARI (BRÜT YOĞUNLUĞUNA GÖRE)

ORTA YOĞUNLUKTA (15-300 KİŞİ/HA)

KENTSEL ÇALIŞMA ALANLARI

TİCARET ALANI-3 (DİĞER TİCARET ALANLARI)

TİCARET-KONUT ALANI

BELEDİYE HİZMET ALANI

AÇIK VE YEŞİL ALANLAR

PARK VE YEŞİL ALAN

SPOR ALANI

PLAN NOTLARI

1. BU PLAN DEĞİŞİKLİĞİNDE GAZİANTEP 2040 1/25.000 ÖLÇEKLİ NAZIM İMAR PLANI PLAN UYGULAMA HÜKÜMLERİ GEÇERLİDİR.
2. BU PLAN, PLAN AÇIKLAMA RAPORU İLE BİR BÜTÜNDÜR.
3. BELİRTİLMİYEN HUSUSLARDA 3194 SAYILI İMAR KANUNU İLE BU KANUNA GÖRE ÇIKARILAN YÖNETMELİKLERİN VE GAZİANTEP BÜYÜKŞEHİR BELEDİYESİ İMAR YÖNETMELİĞİNİN HUKUKİLERİNE UYULACAKTIR.

K
Ölçek: 1/25.000