


1/25000 ÖLÇEKLİ NAZIM İMAR PLANI DEĞİŞİKLİĞİ

(154 kV Polateli 380 TM İrtibatları EİH)

MEVCUT PLAN DURUMU

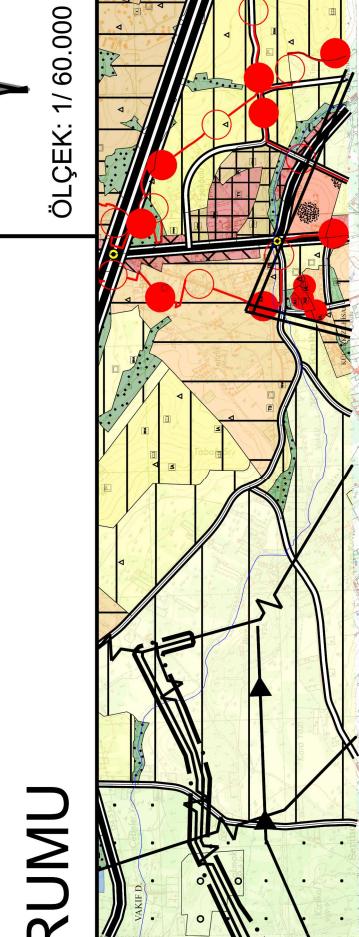

ÖLÇEK: 1 / 60.000

- SAHİNBEY (GAZİANTEP)
- O38A2 N38D3 VE N38C4
- ENERJİ İLETİM HATTI

İLÇESİ
MAHALLESİ
İMAR PAFTA NO
PAFTAADA PARSEL NO

