


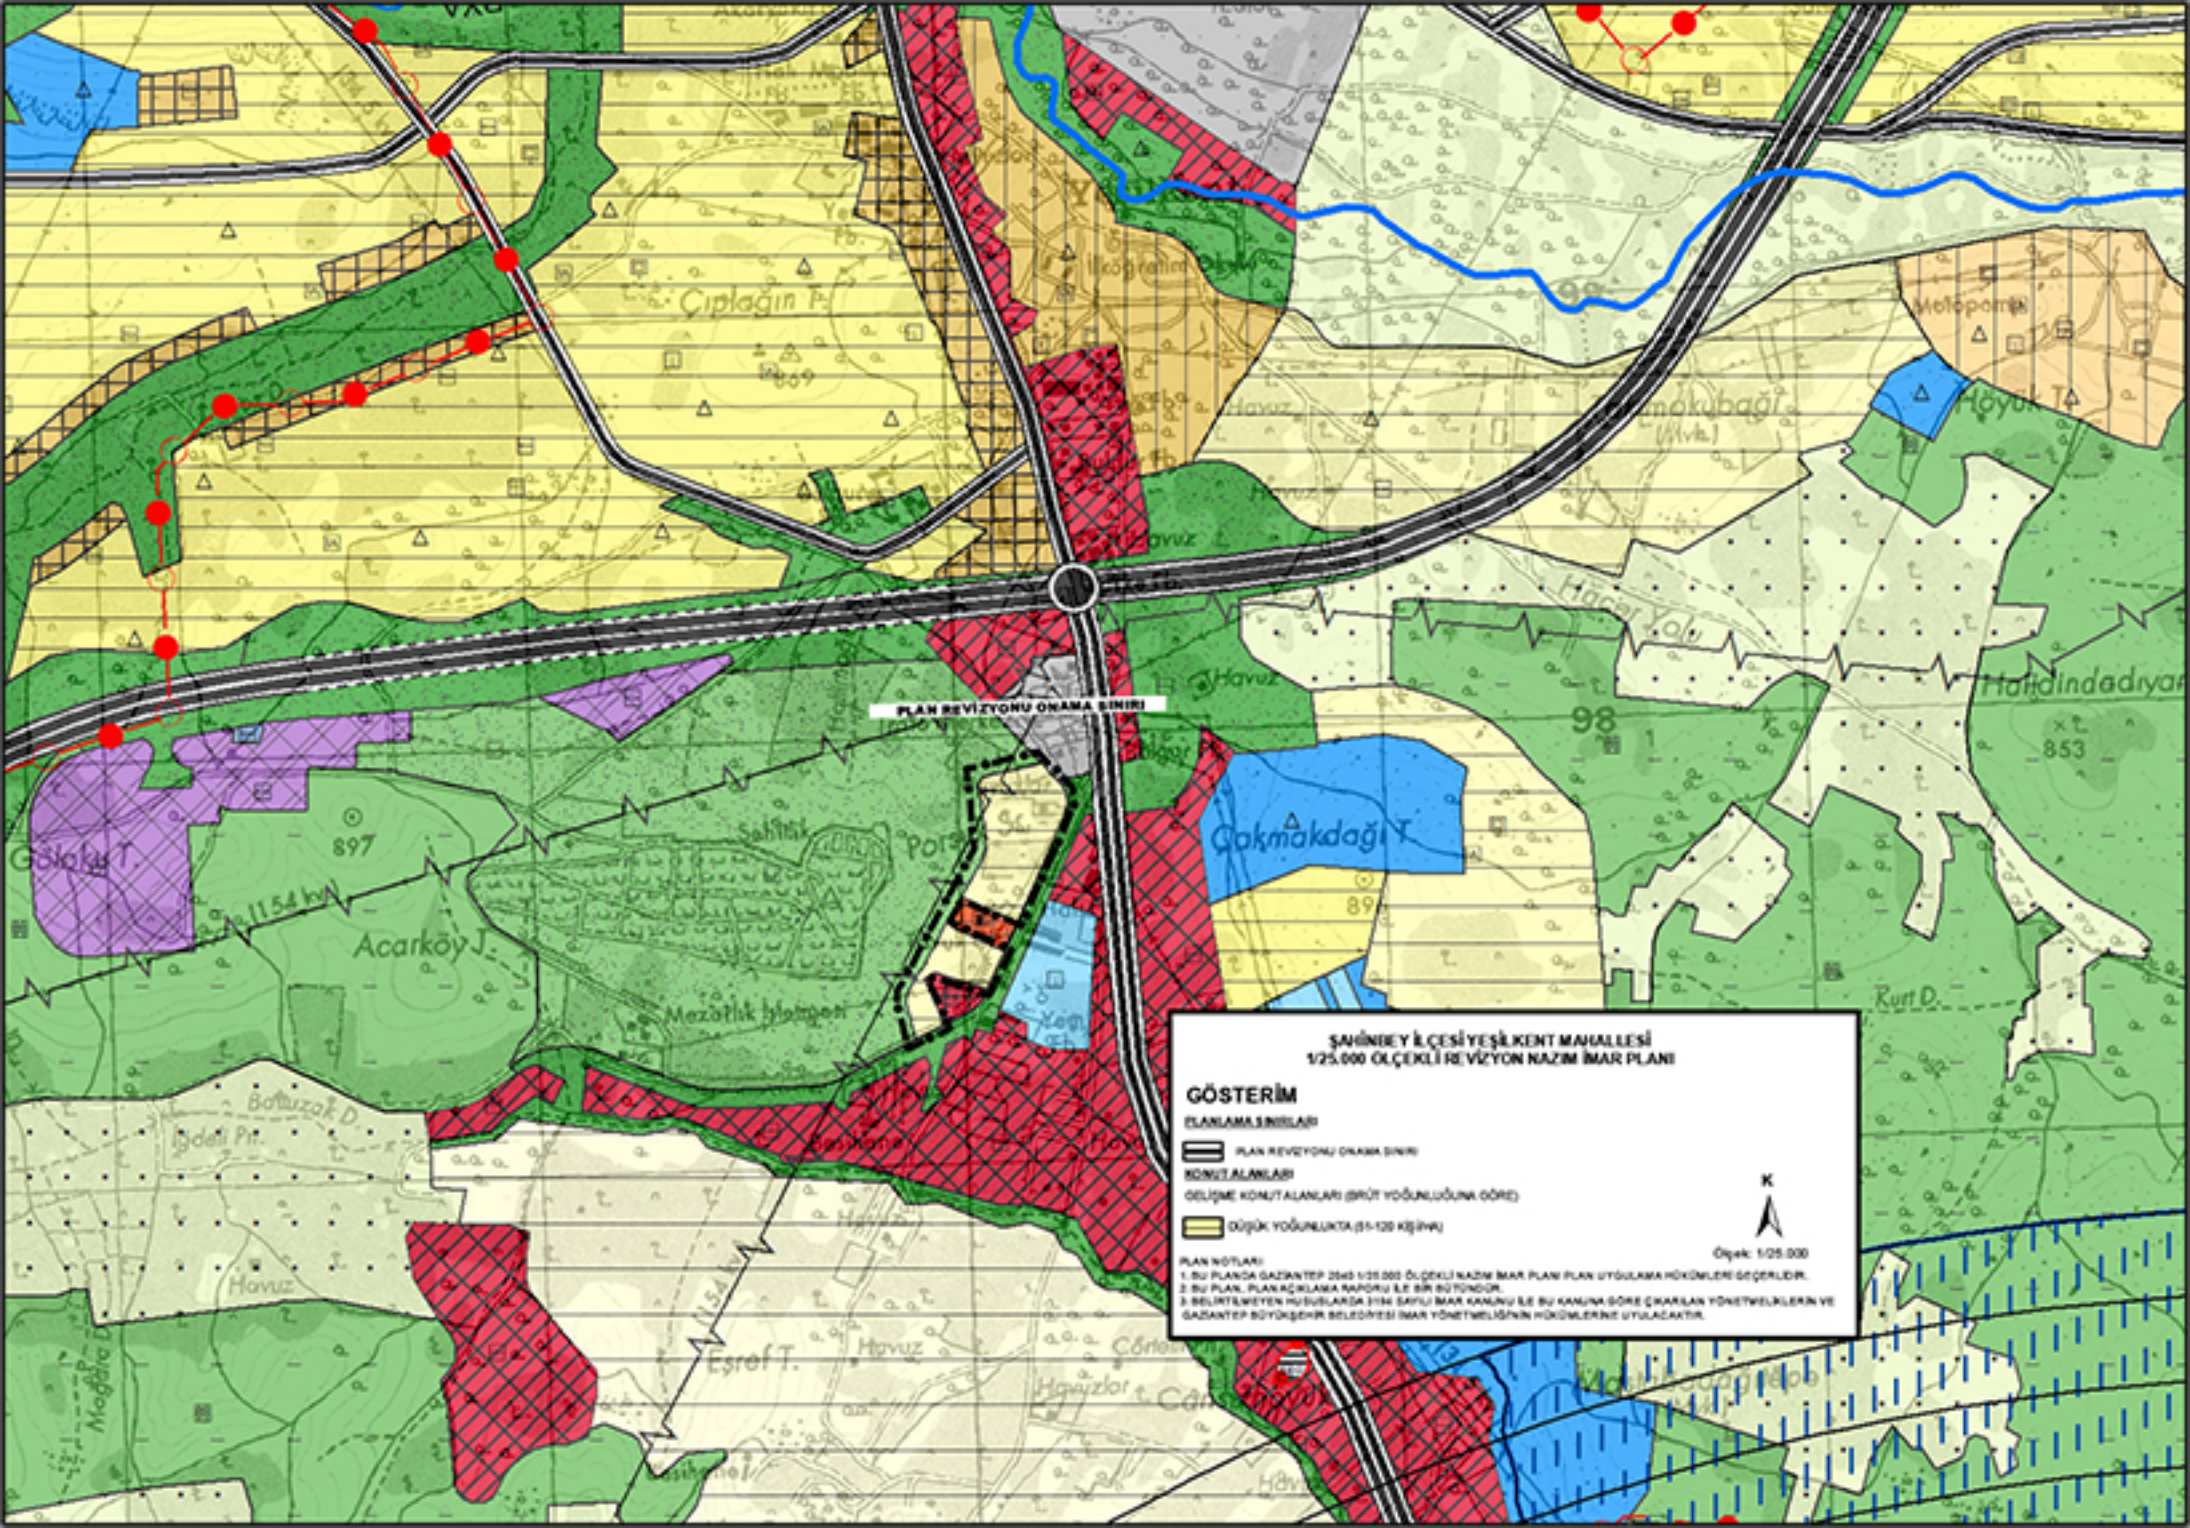

ŞAHİNBEY İLÇESİ YEŞİLKENT MAHALLESİ
1/25.000 ÖLÇEKLİ REVİZYON NAZIM İMAR PLANI

GÖSTERİM

İLANLAMA SİMLERİ

PLAN REVİZYONU ONAMA SINIRI

KONUT ALANLARI

DEĞİŞME KONUT ALANLARI (BRÜT YÜZÖLÇÜĞÜNE GÖRE)

DÜŞÜK YÜZÖLÇÜKTA (35-120 KİŞİ/HA)



Ölçek: 1/25.000

PLAN NOTLARI:
1. BU PLANIN GAZİ İMAR PLANI 1/25.000 ÖLÇEKLİ NAZIM İMAR PLANI PLAN UYGULAMA HÜKÜMLERİ ÖZETLERİDİR.
2. BU PLAN, PLAN UYGULAMA RAPORU İLE BİR BÜTÜNDÜR.
3. BELİRTİLMİYEN HUSUSLARDA 3194 SAYILI İMAR KANUNU VE BU KANUNA GÖRE ÇIKARILAN YÖNETMELİKLERİN VE GAZİ İMAR BÜYÜKŞEHİR BELEDİYESİ İMAR YÖNETMELİĞİNİN HÜKÜMLERİNİN UYULACAKTIR.