


ENCÜMEN KARAR KROKİSİ

İL : GAZİANTEP
İLÇE : NURDAĞI
MAHALLE : BADEMLİ - BAŞPINAR_2
ADA NO : 140 / 692 - 693
PARSEL NO : MUHTELİF

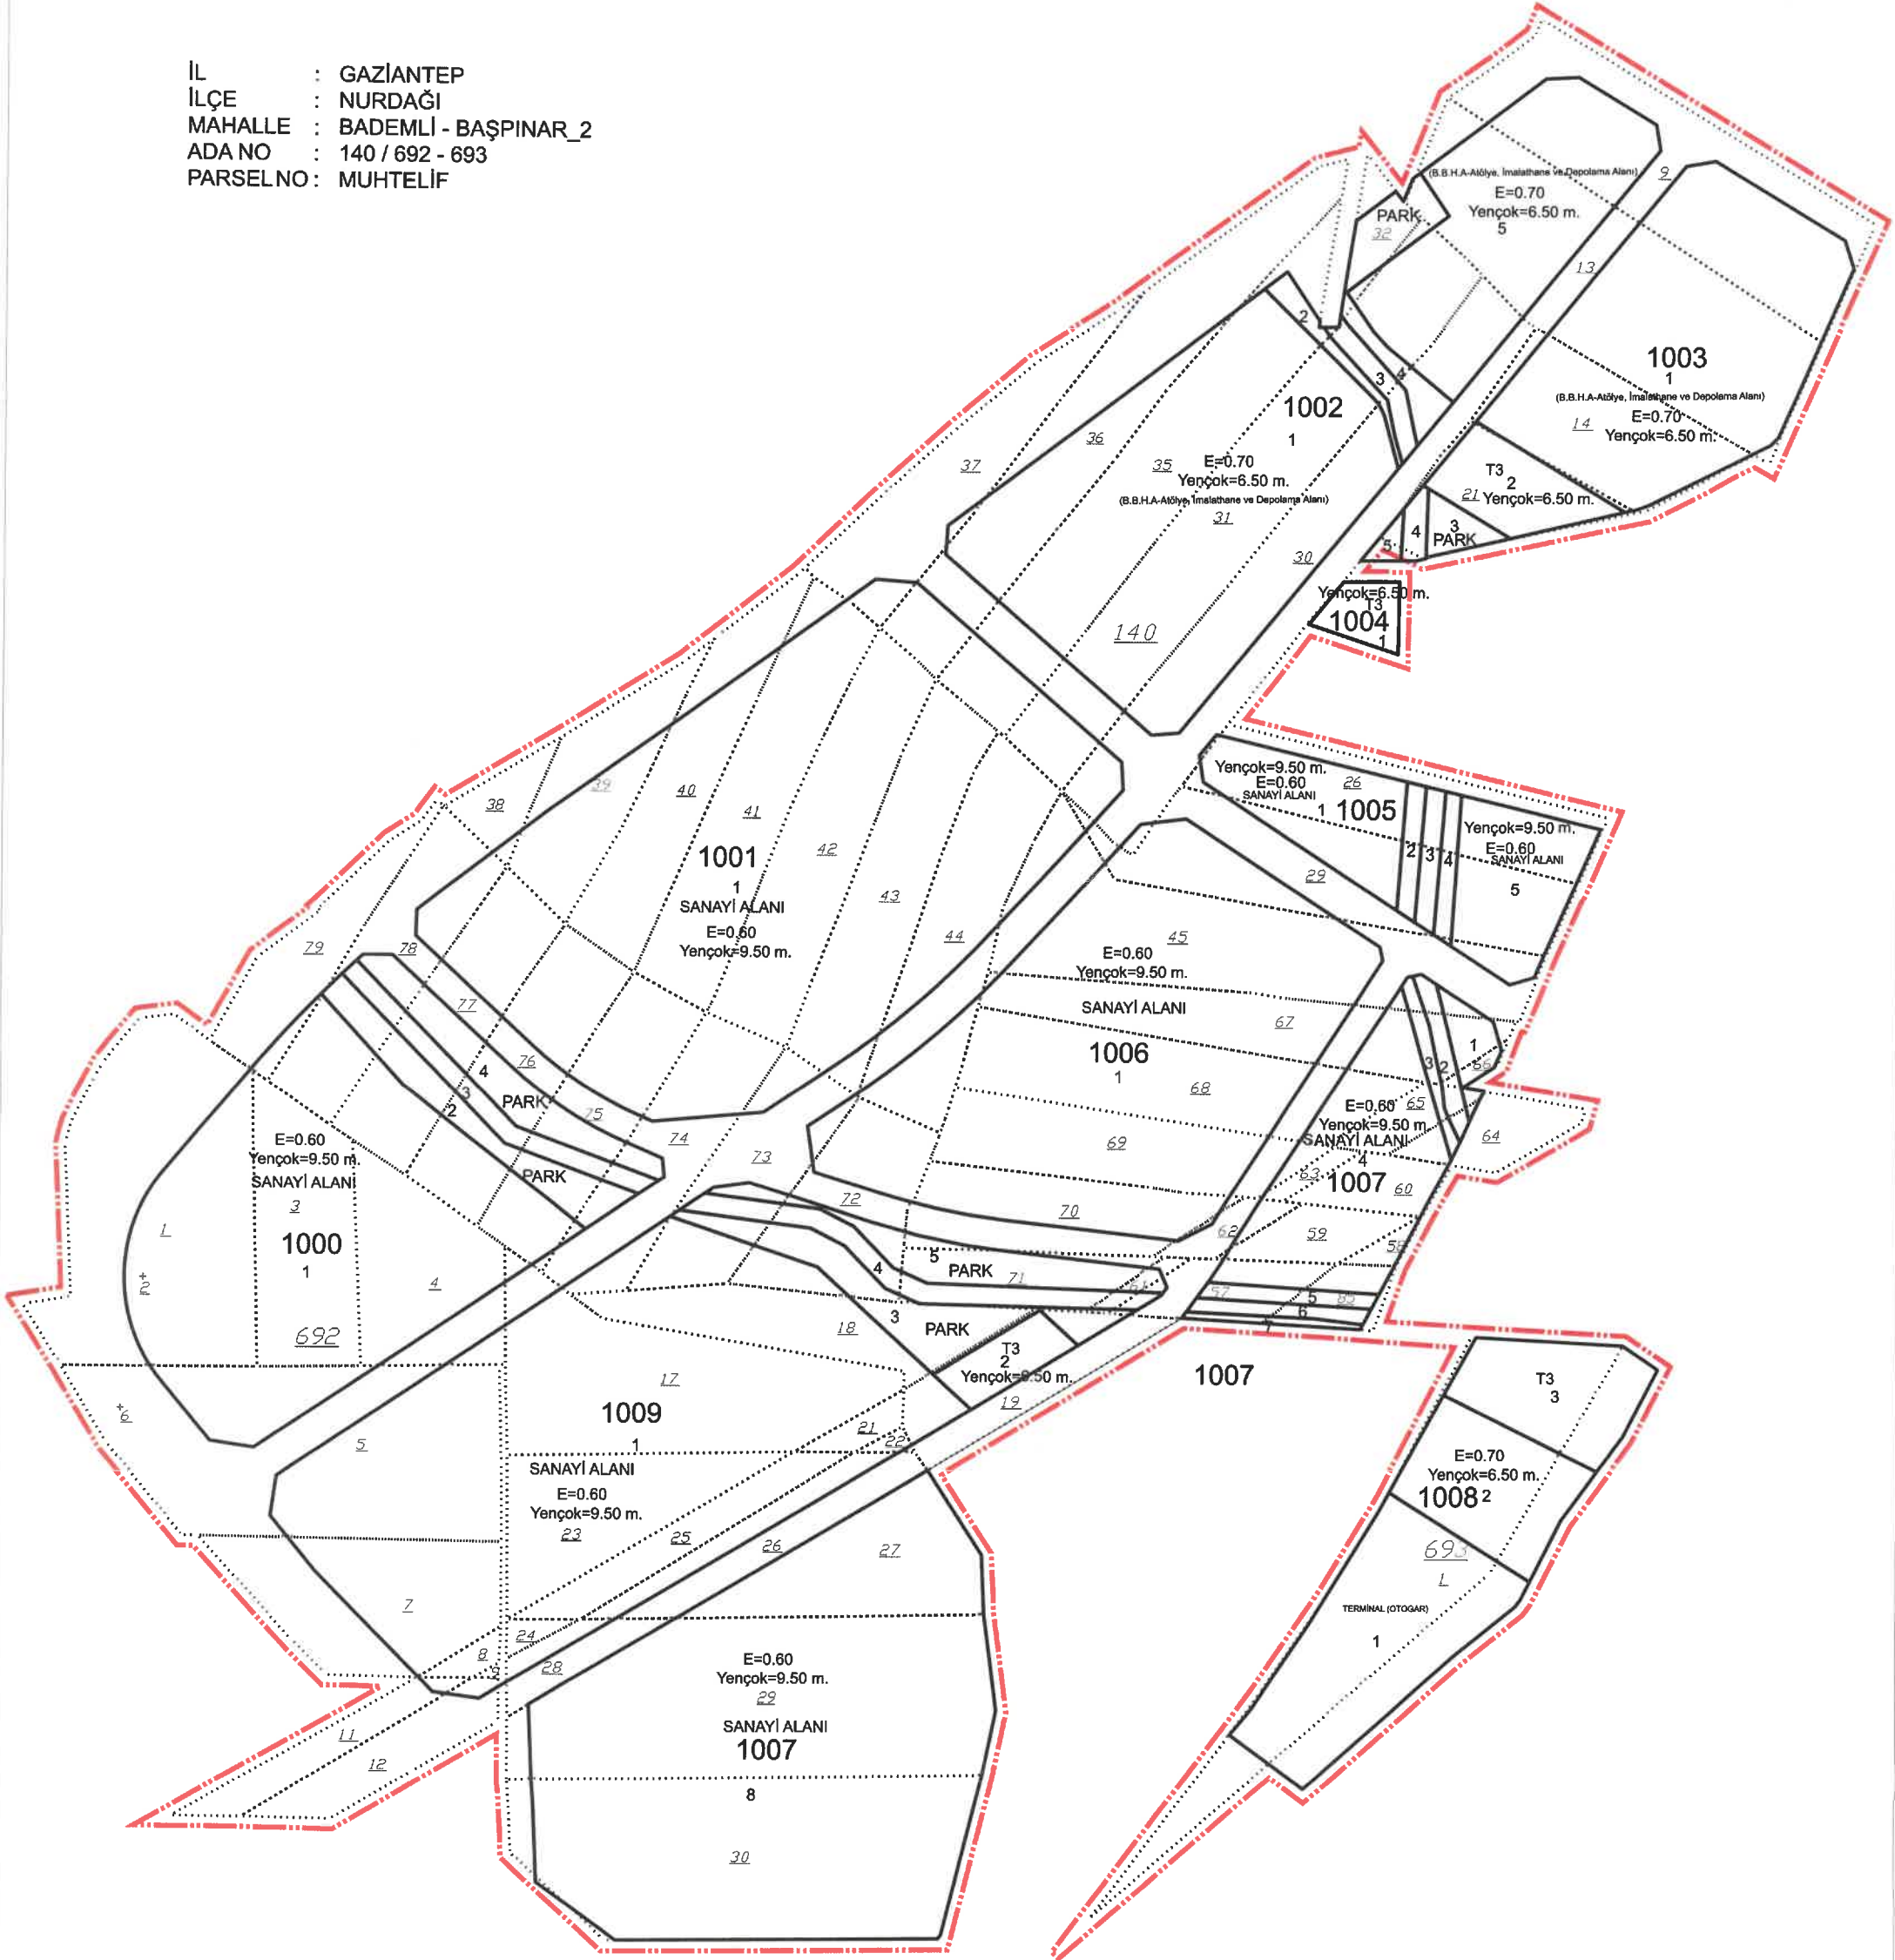

DÜZENLEME SINIRI

Cevdet AGAOĞLU
Harita Kadastro Mühendisi
Oda Sicil No: 17904
Diploma No: 12398