


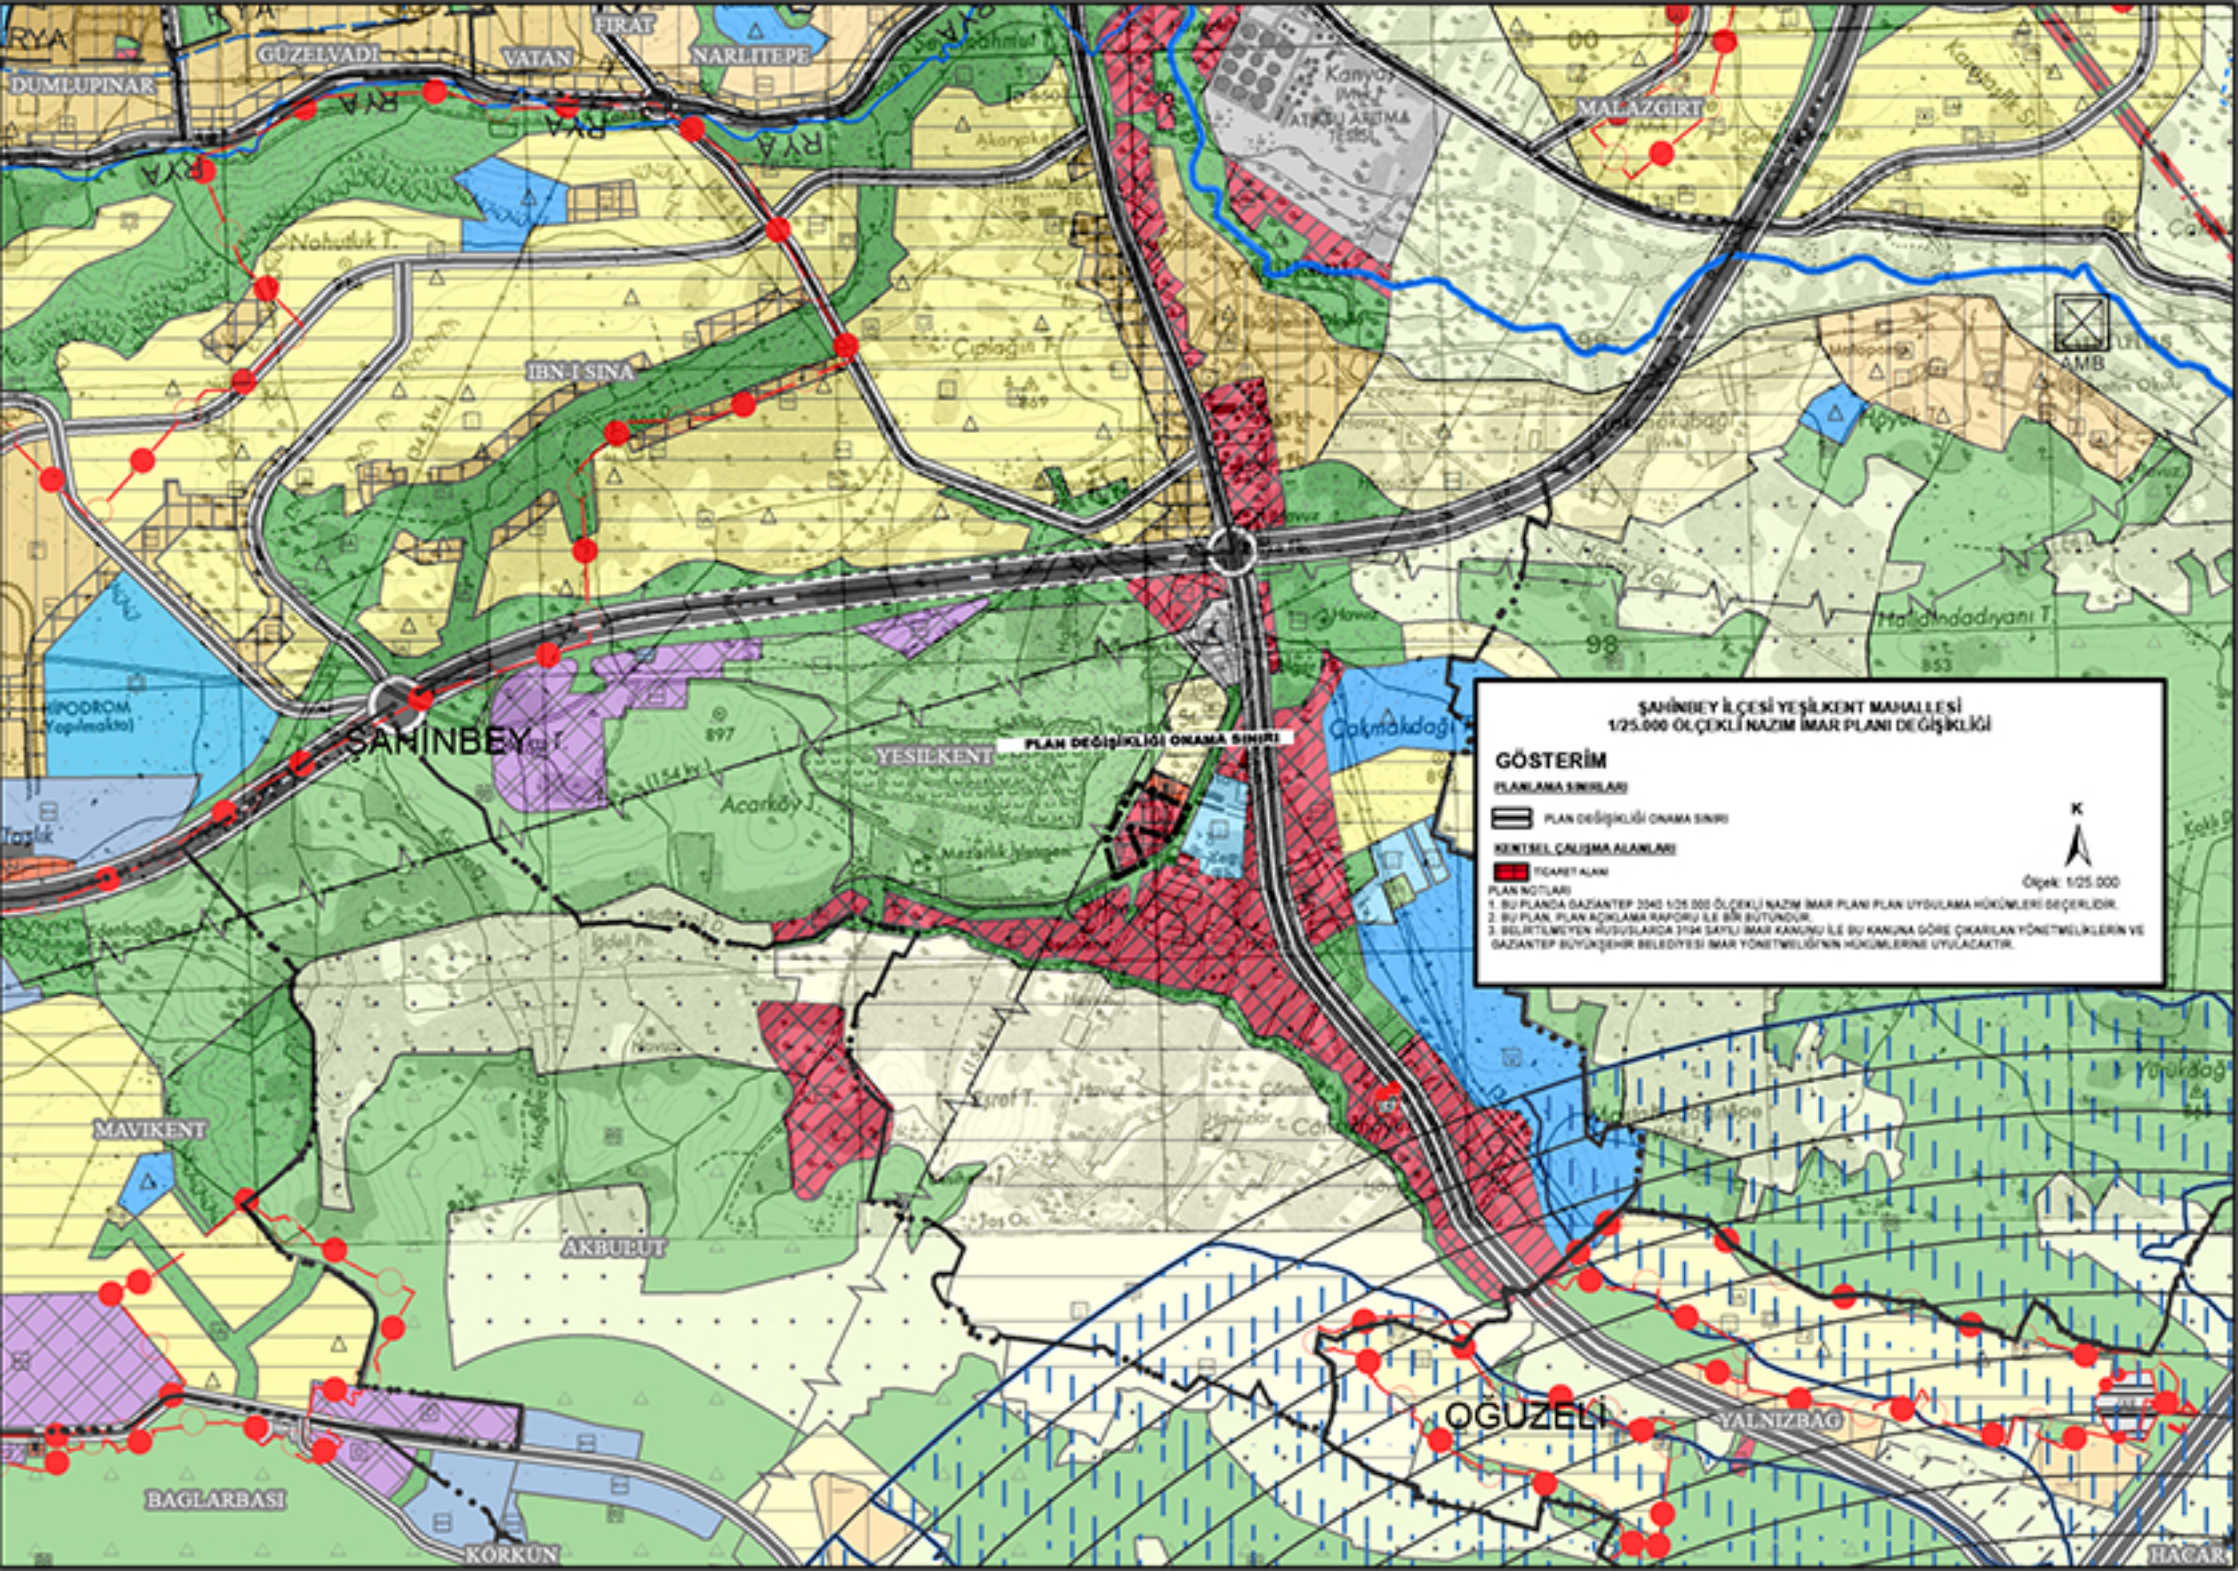

ŞAHİNBEY İLÇESİ YEŞİLKENT MAHALLESİ
1/25.000 ÖLÇÜKLÜ NAZIM İMAR PLANI DEĞİŞİKLİĞİ

GÖSTERİM

PLANLAMA SINIRLARI

PLAN DEĞİŞİKLİĞİ ONAMA SINIRI

KENTSEL ÇALIŞMA ALANLARI

TEARİT ALANI

PLAN NOTLARI

1. BU PLANI GAZİANTEP 2045 1/25.000 ÖLÇÜKLÜ NAZIM İMAR PLANI UYGULAMA HÜKÜMLERİ DEĞERLENDİRİLMİŞTİR.

2. BU PLAN, PLAN AÇIKLAMA RAPORU İLE BİR BÜTÜNDÜR.

3. BELİRTİLEN HÜKÜMLERDE YER ALAN İMAR KANUNU İLE BU KANUNA GÖRE ÇIKARILAN YÖNETMELİKLERİN VE GAZİANTEP BÜYÜKŞEHİR BELEDİYESİ İMAR YÖNETMELİĞİNİN HÜKÜMLERİNE UYULACAKTIR.

K

Ölçek: 1/25.000