


ENCÜMEN KARAR KROKİSİ

İLİ	GAZİANTEP
İLÇESİ	ŞAHİNBEY
MAHALLESİ	BAĞLARBAŞI
PAFTA NO	O38-B-03-A-4
ADA/PARSEL	MUHTELİF

N

KROKİ

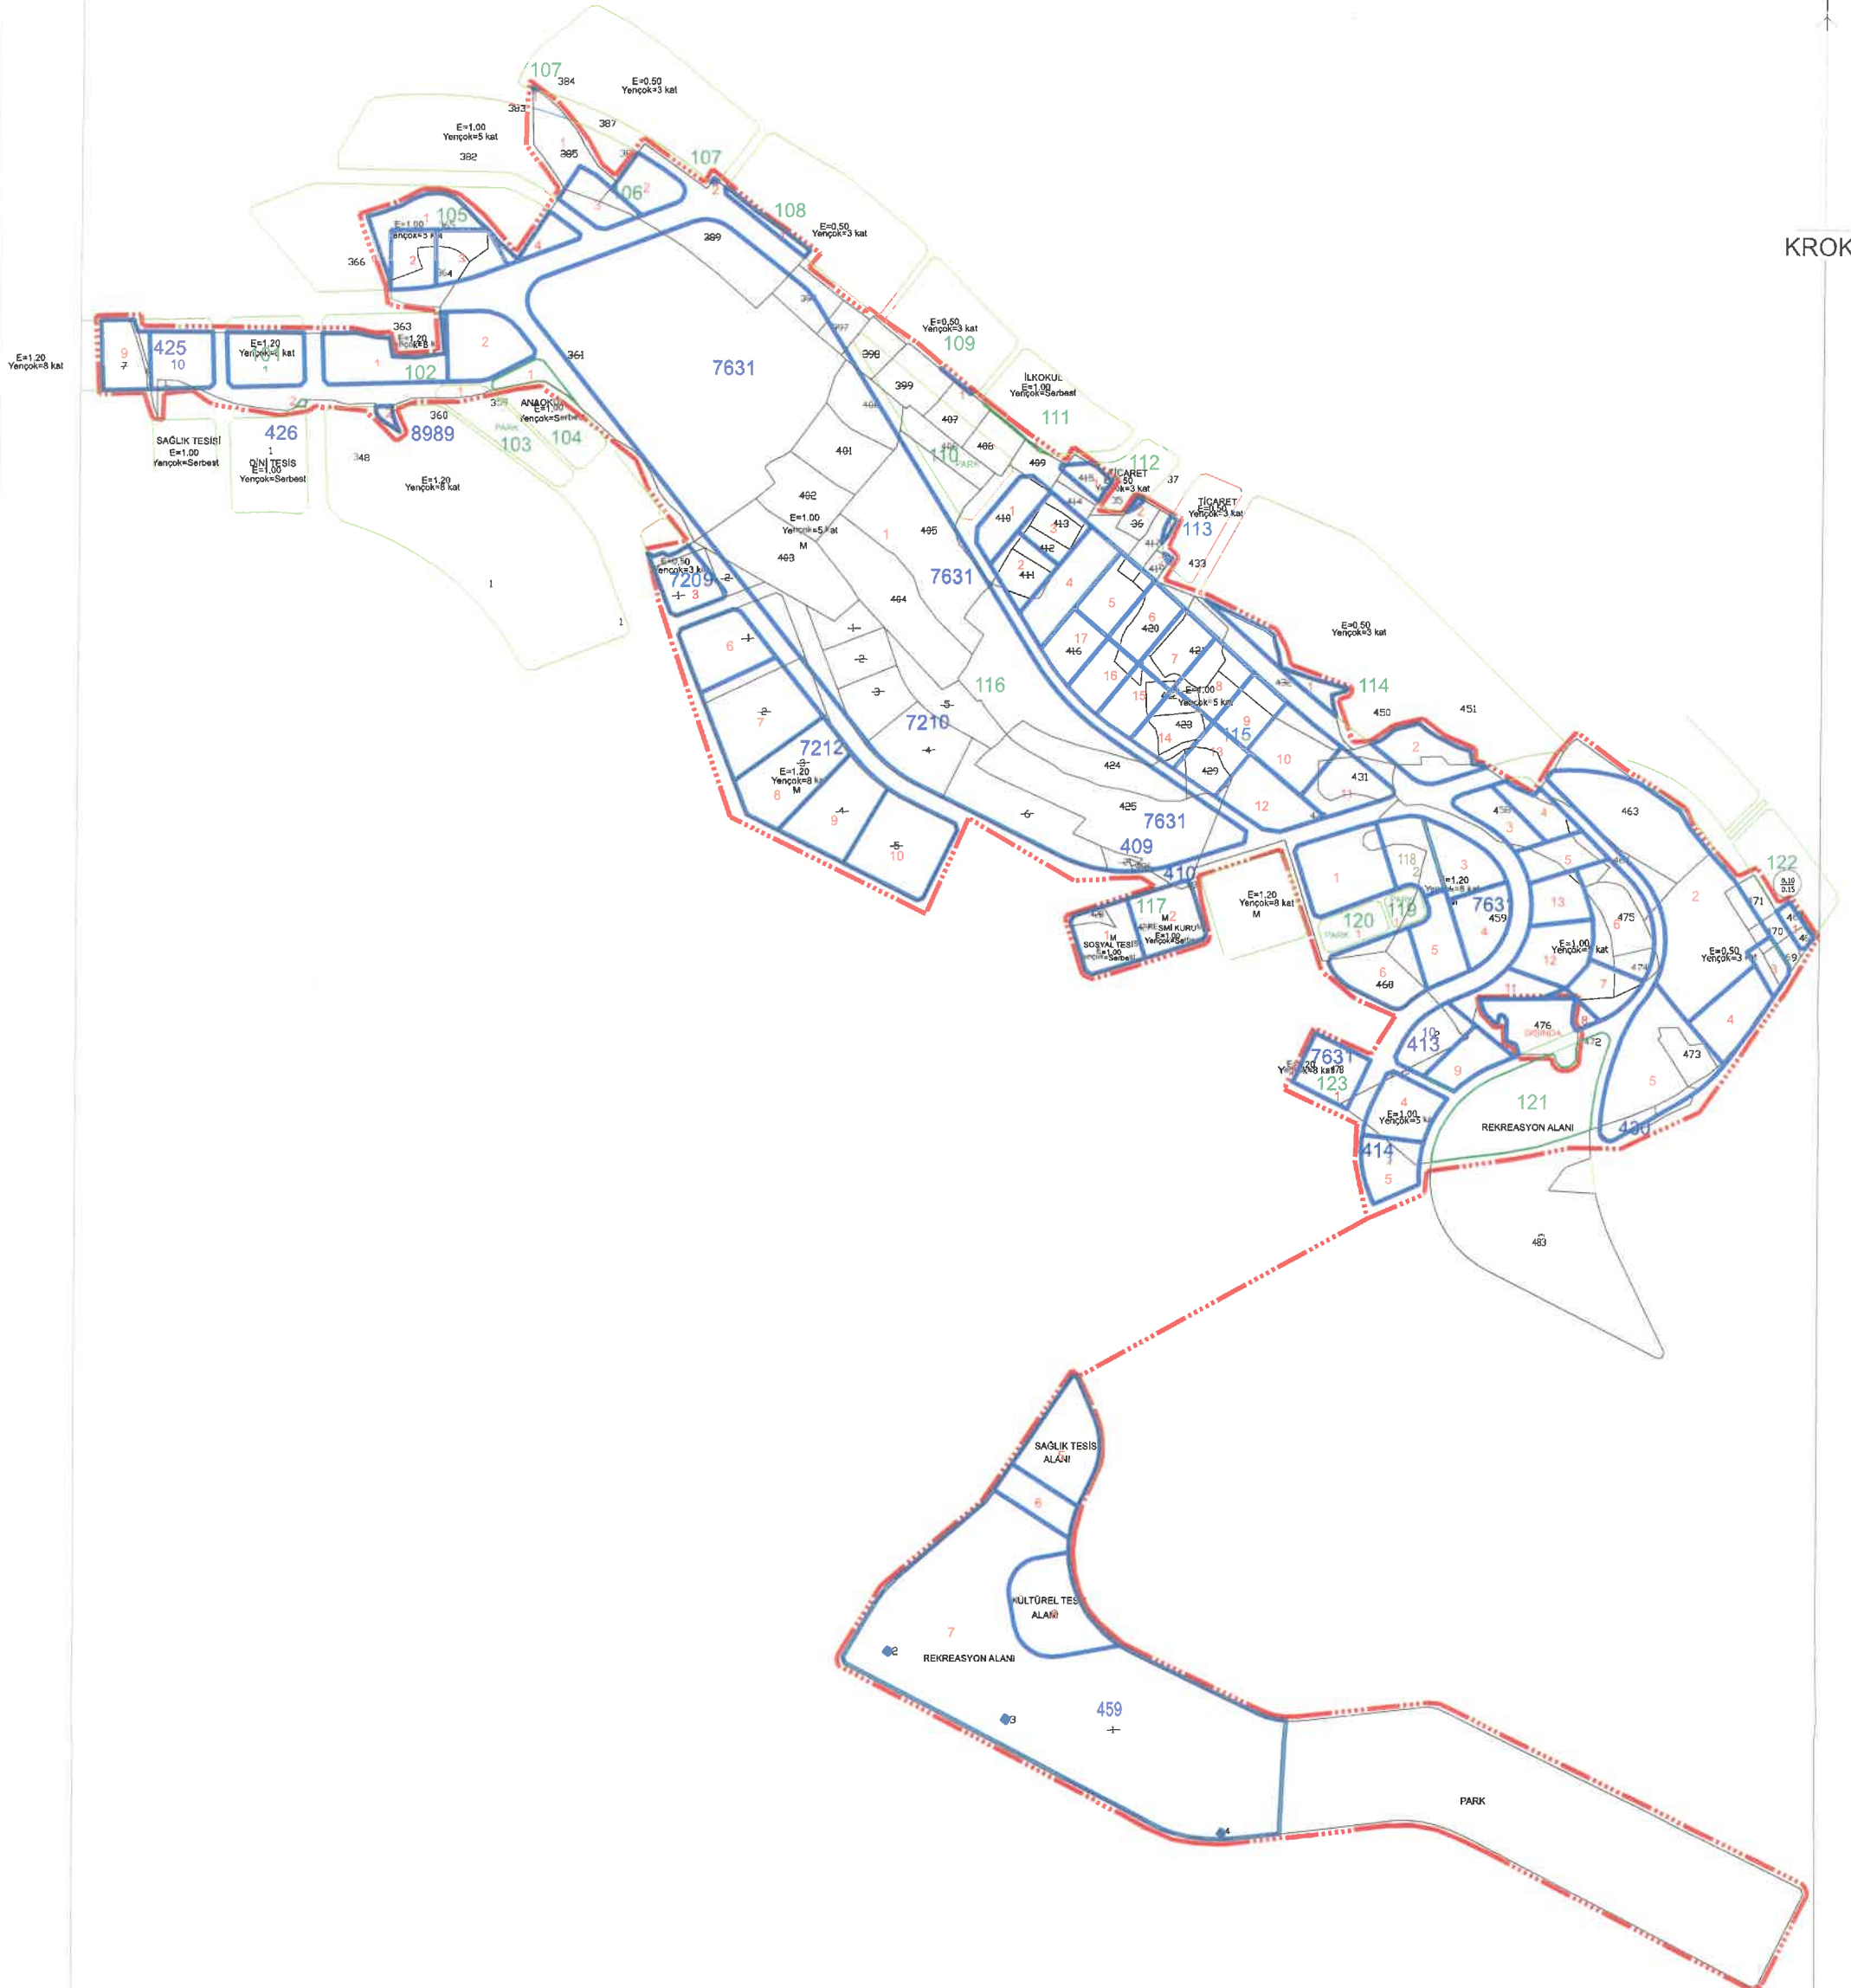

..... DÜZENLEME SINIRI

H. Emre MERMİ
Harita Mühendisi