


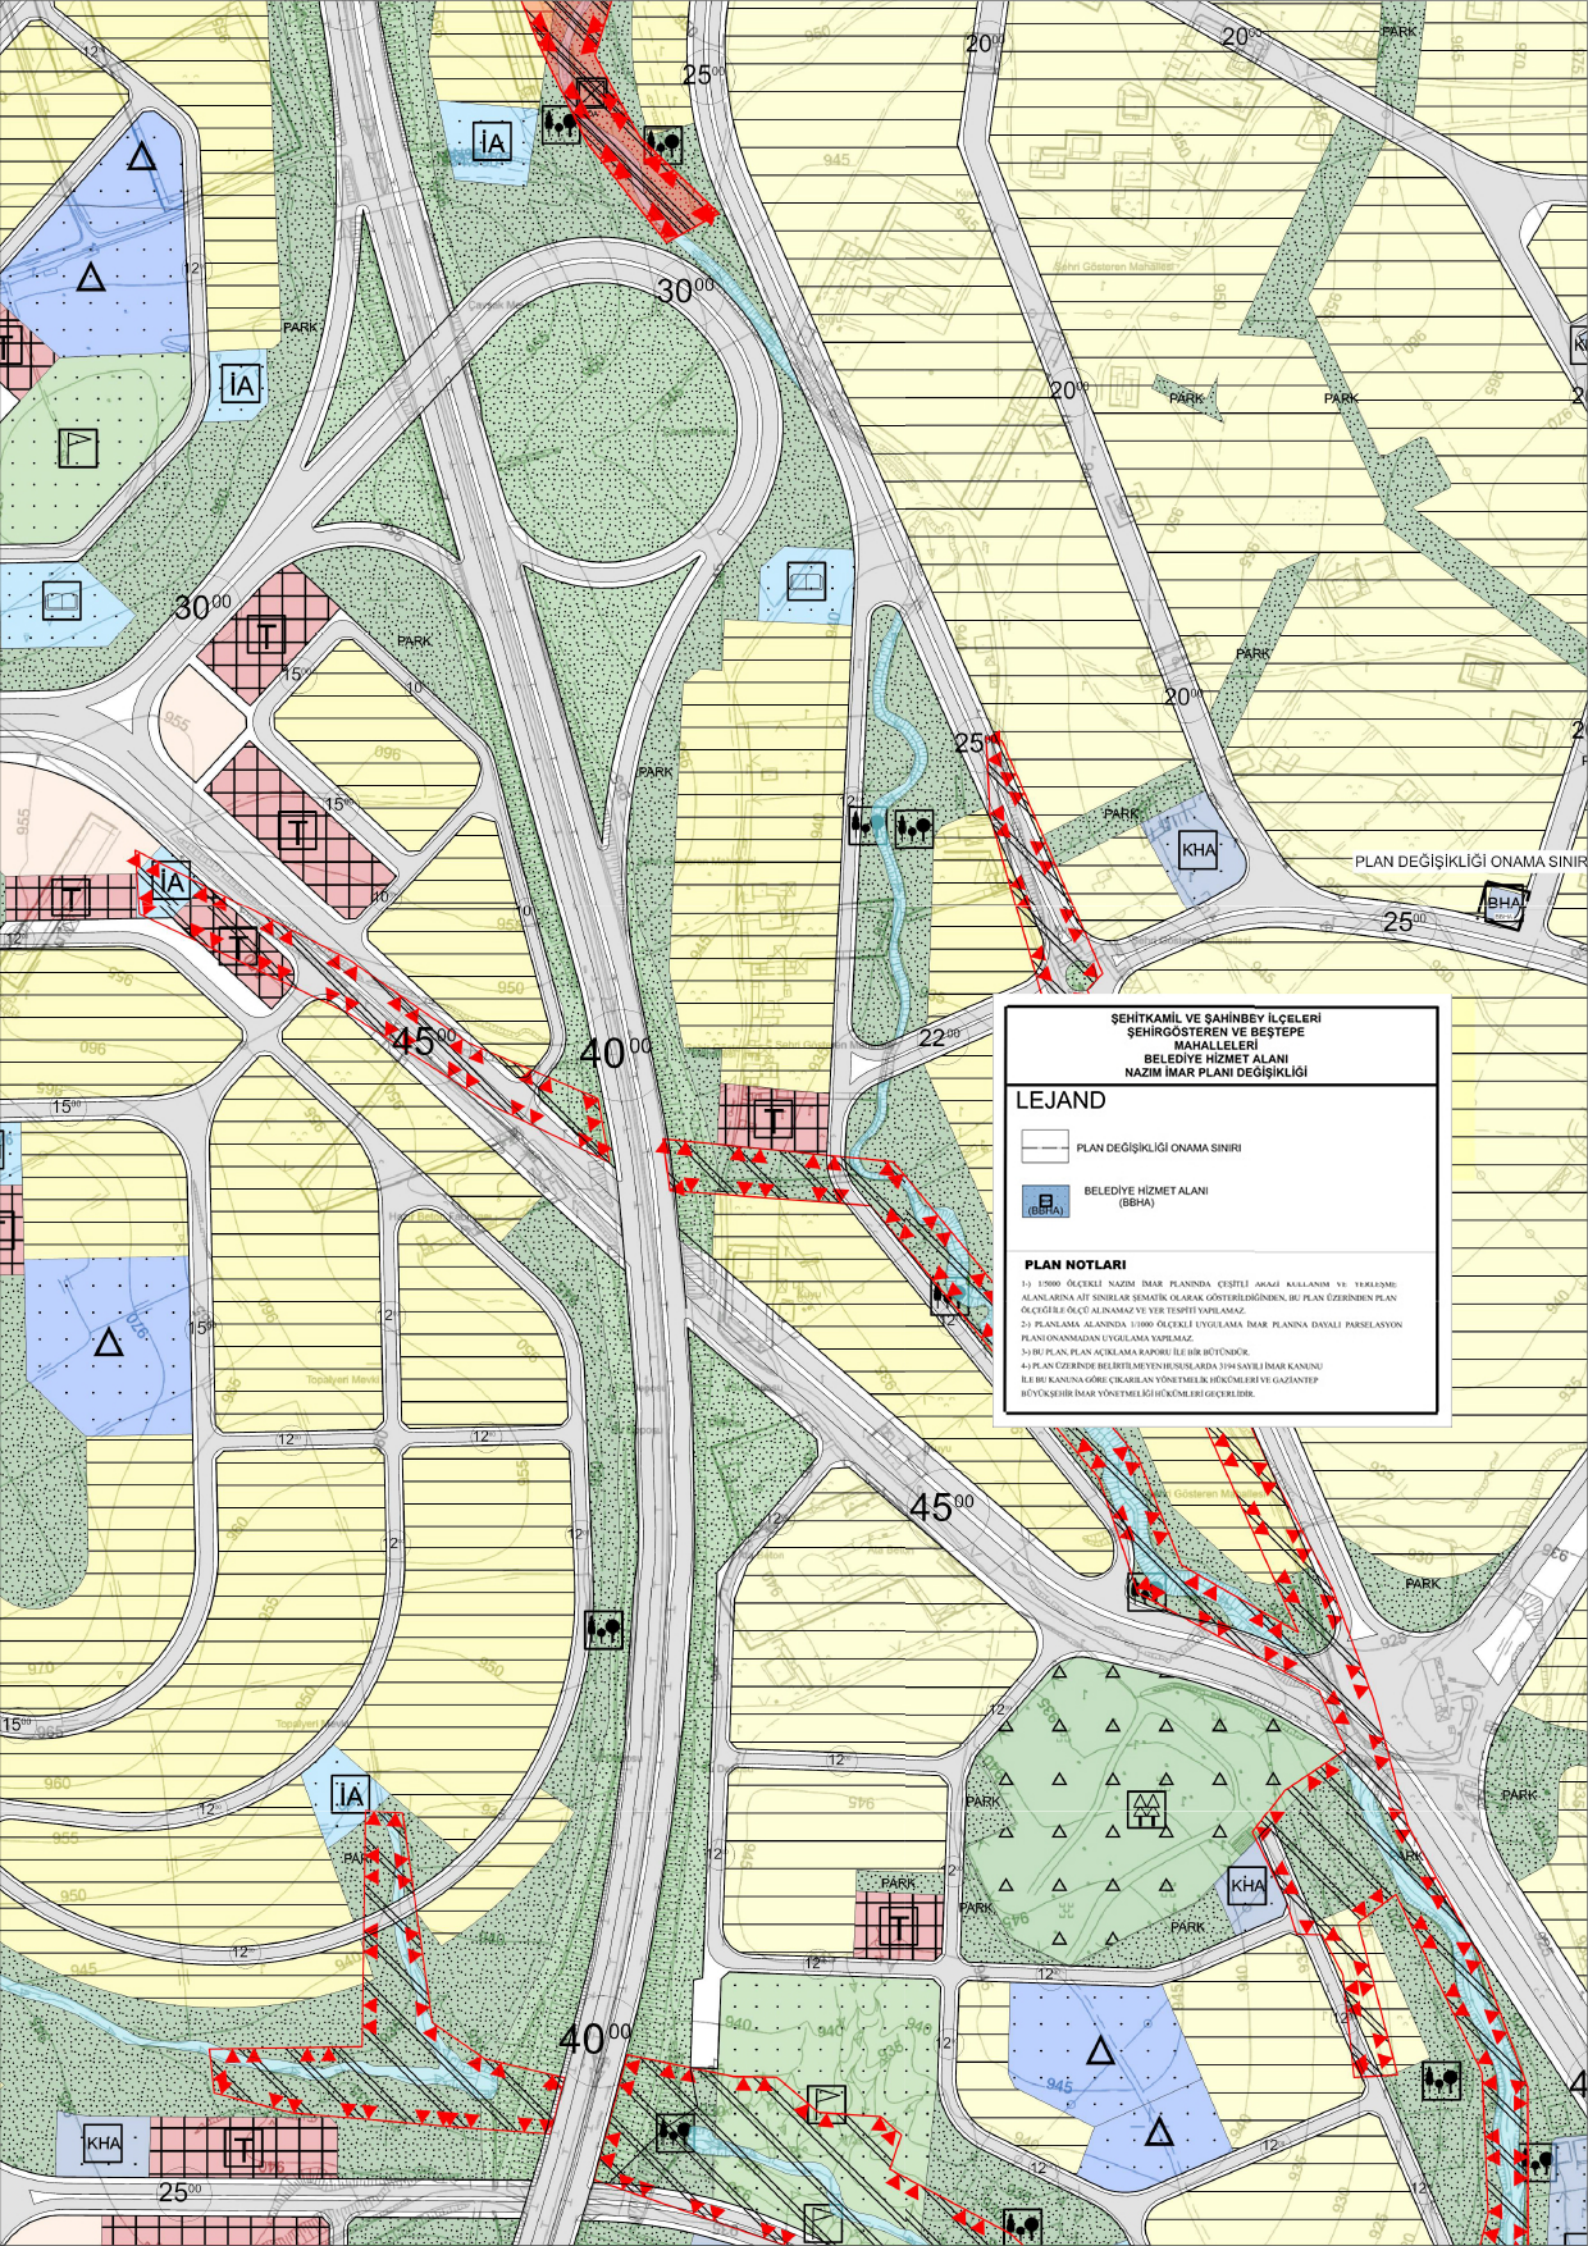

ŞEHİTKAMİL VE ŞAHİNBEY İLÇELERİ  
ŞEHİRGÖSTEREN VE BEŞTEPE  
MAHALLELERİ  
BELEDİYE HİZMET ALANI  
NAZIM İMAR PLANI DEĞİŞİKLİĞİ

LEJAND

- PLAN DEĞİŞİKLİĞİ ONAMA SINIRI
- BELEDİYE HİZMET ALANI  
(BHHA)

PLAN NOTLARI

- 1- 1/1000 ÖLÇEKLİ NAZIM İMAR PLANINDA ÇEŞİTLİ AMAÇ KULLANIM VE YERLEŞİM ALANLARINA AIT SİMLER SEMATİK OLARAK GÖSTERİLDİĞİNDEN, BU PLAN ÜZERİNDEN PLAN ÖLÇÜLERİ ÖLÇÜ ALINAMAZ VE YER TESPİT YAPILMAZ.
- 2- PLANLAMA ALANINDA 1/1000 ÖLÇEKLİ UYGULAMA İMAR PLANINA DAYALI PARSELASYON PLANI ONANMADAN UYGULAMA YAPILMAZ.
- 3- BU PLAN, PLAN AÇIKLAMA RAPORU İLE BİR BÜTÜNDÜR.
- 4- PLAN ÇERÇİME BELİRTİLMİYEN HESUSLARDA 3994 SAYILI İMAR KANUNU İLE BİR KANUNA GÖRE ÇIKARILAN YÖNETMELİK HÜKÜMLERİ VE GAZİANTEP BÜYÜKŞEHİR İMAR YÖNETMELİĞİ HÜKÜMLERİ GEÇERLİDİR.